


směr Tábor

NOVÝ STAV

směr Písek

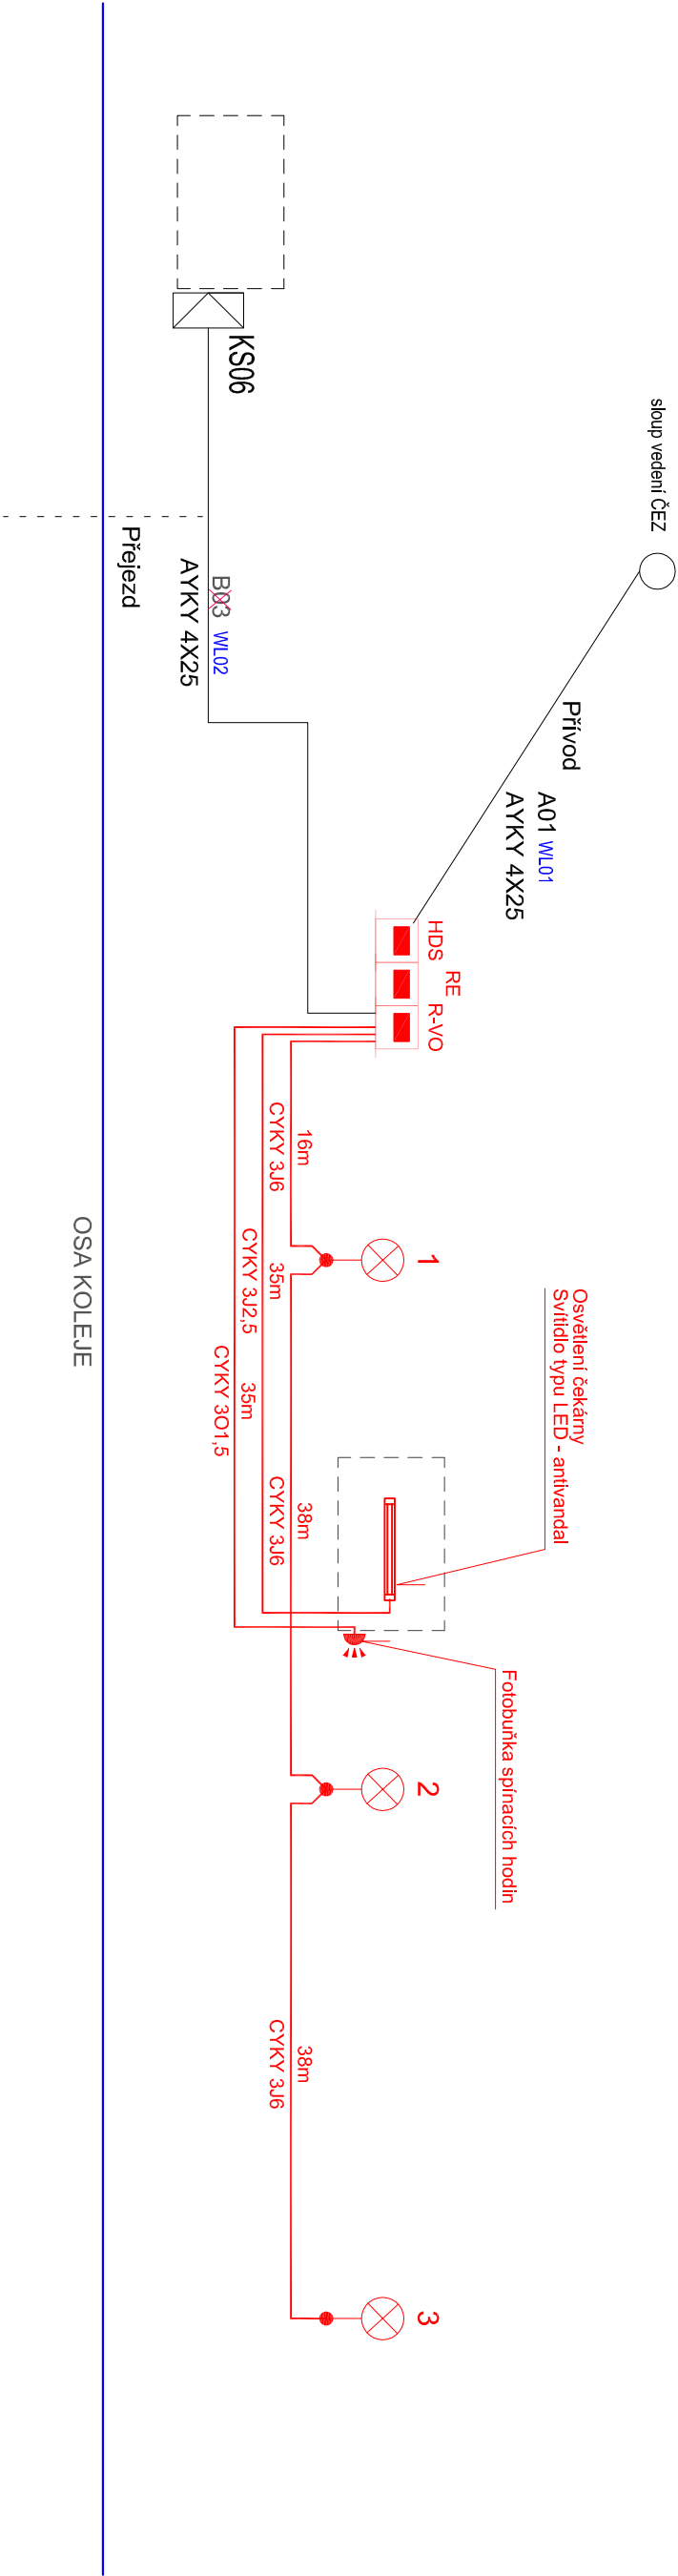

- Legenda:
- HDS Nová přípojková skříň
 - RE Nový elektroněrový rozvaděč
 - R-VO Nový rozvaděč osvětlení
 - Nová kabelizace
 - Nový osvětlovací stožár

SO 02.2 - SCHEMA NAPÁJENÍ - NOVÝ STAV

KÓD/ČÍSLO VÝKRESU/PŘÍLOHY :

E.3.6.b.3

VYPRACOVAL :	DATUM AKTUALIZACE :	MĚŘITKO :		ZODPOVĚDNÝ PROJEKTANT :
	15.9.2017			Jan Landa
ZAKÁZKA:		VÝTIŠK :		
Jan Landa				
SOUBOR :		Schéma.dwg		