


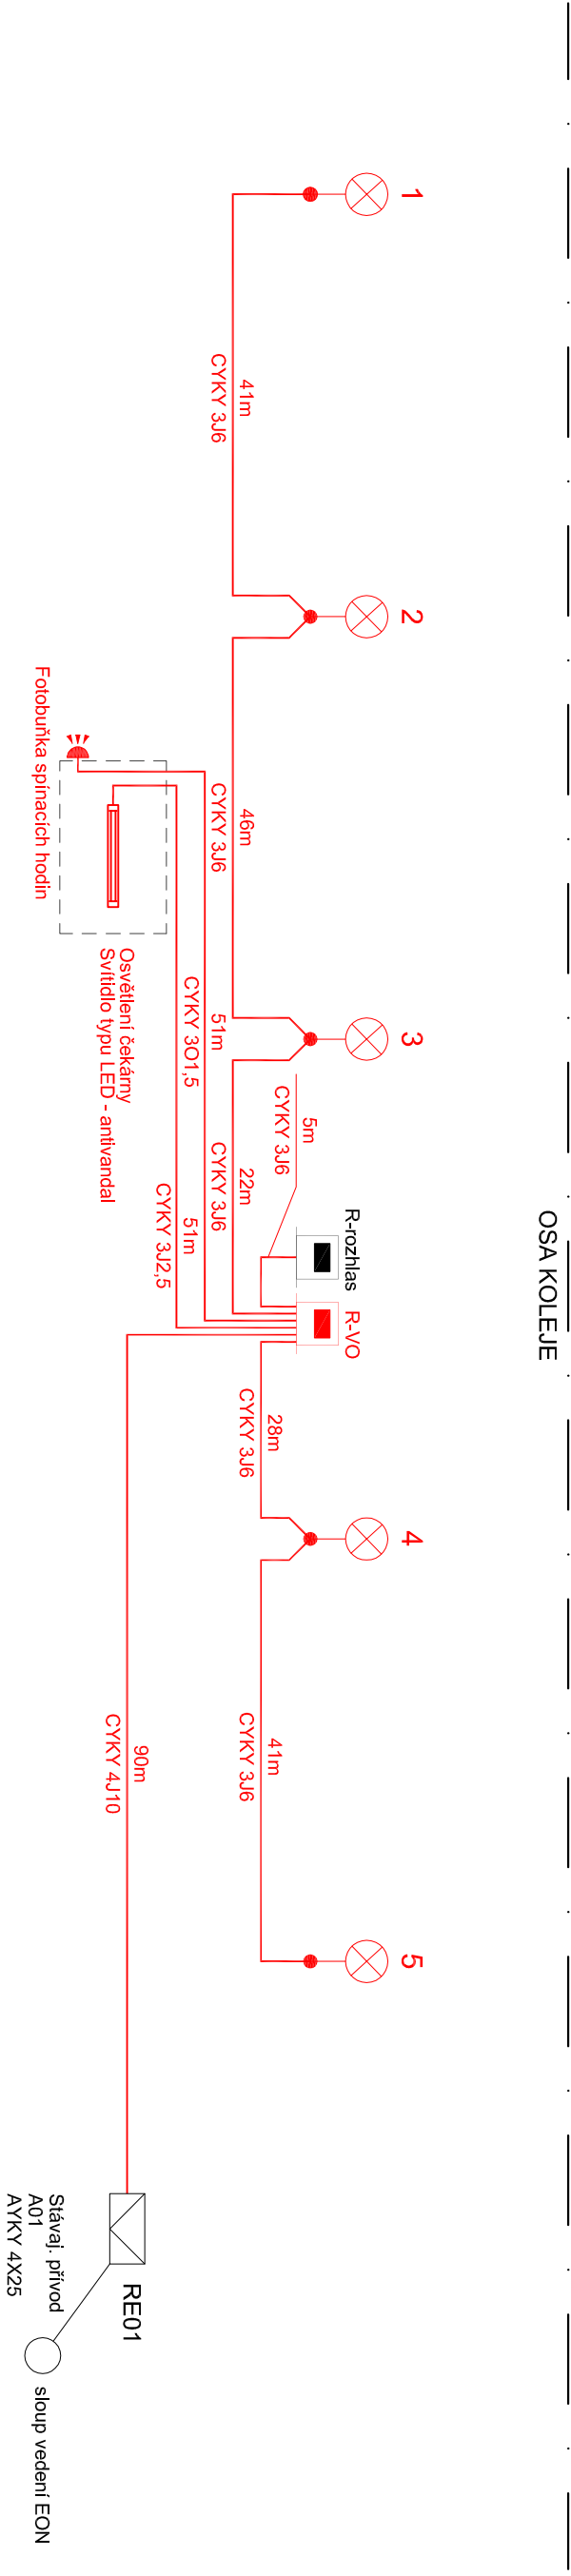

směr Písek

NOVÝ STAV

směr Březnice



- Legenda:
- RE01 Stávající elektroměrový rozvaděč
 - R-rozhlas Stávající rozvaděč rozhlasu
 - R-V/O Nový rozvaděč osvětlení
 - Nová kabelizace
 - Nový osvětlovací stožár

STAVEBNÍK : Správa železniční dopravní cesty, s. o. IČO: 70994234, Dílčeděná 1003/7, Nové Město, 110 00 Praha 1		 <small>Správa železniční dopravní cesty</small>		GENERÁLNÍ PROJEKTANT :	
PROJEKTANT ČÁSTI/PROFESE : A 3 PROJEKT, s.r.o. J. V. Sladka 699 391 81 Veselí nad Lužnicí IČO: 26046920 tel.: +420 381 582 202 e-mail: a3projekt@a3projekt.cz				 A 3 PROJEKT, s.r.o. J. V. Sladka 699 391 81 Veselí nad Lužnicí IČO: 26046920 tel.: +420 381 582 202 e-mail: a3projekt@a3projekt.cz	
PROJEKT : „SO 03 - ČEKÁRENSKÝ PŘÍSTŘEŠEK - MYSLÍN“					
STUPEŇ :	PROJEKT (P)		ČÁST/PROFESE :		ESI
OBSAH/VÝKRES : SO 03.2 - SCHÉMA NAPÁJENÍ - NOVÝ STAV					
KÓD/ČÍSLO VÝKRESU/PŘÍLOHY : E.3.6.b.3					
VYPRACOVAL :		DATUM AKTUALIZACE :		MĚŘITKO :	
Jan Landa		15.9.2017			
ZAKÁZKA :		VÝTISK :			
SOUBOR :		02 Schéma.dwg			
				ZODPOVĚDNÝ PROJEKTANT : Jan Landa	