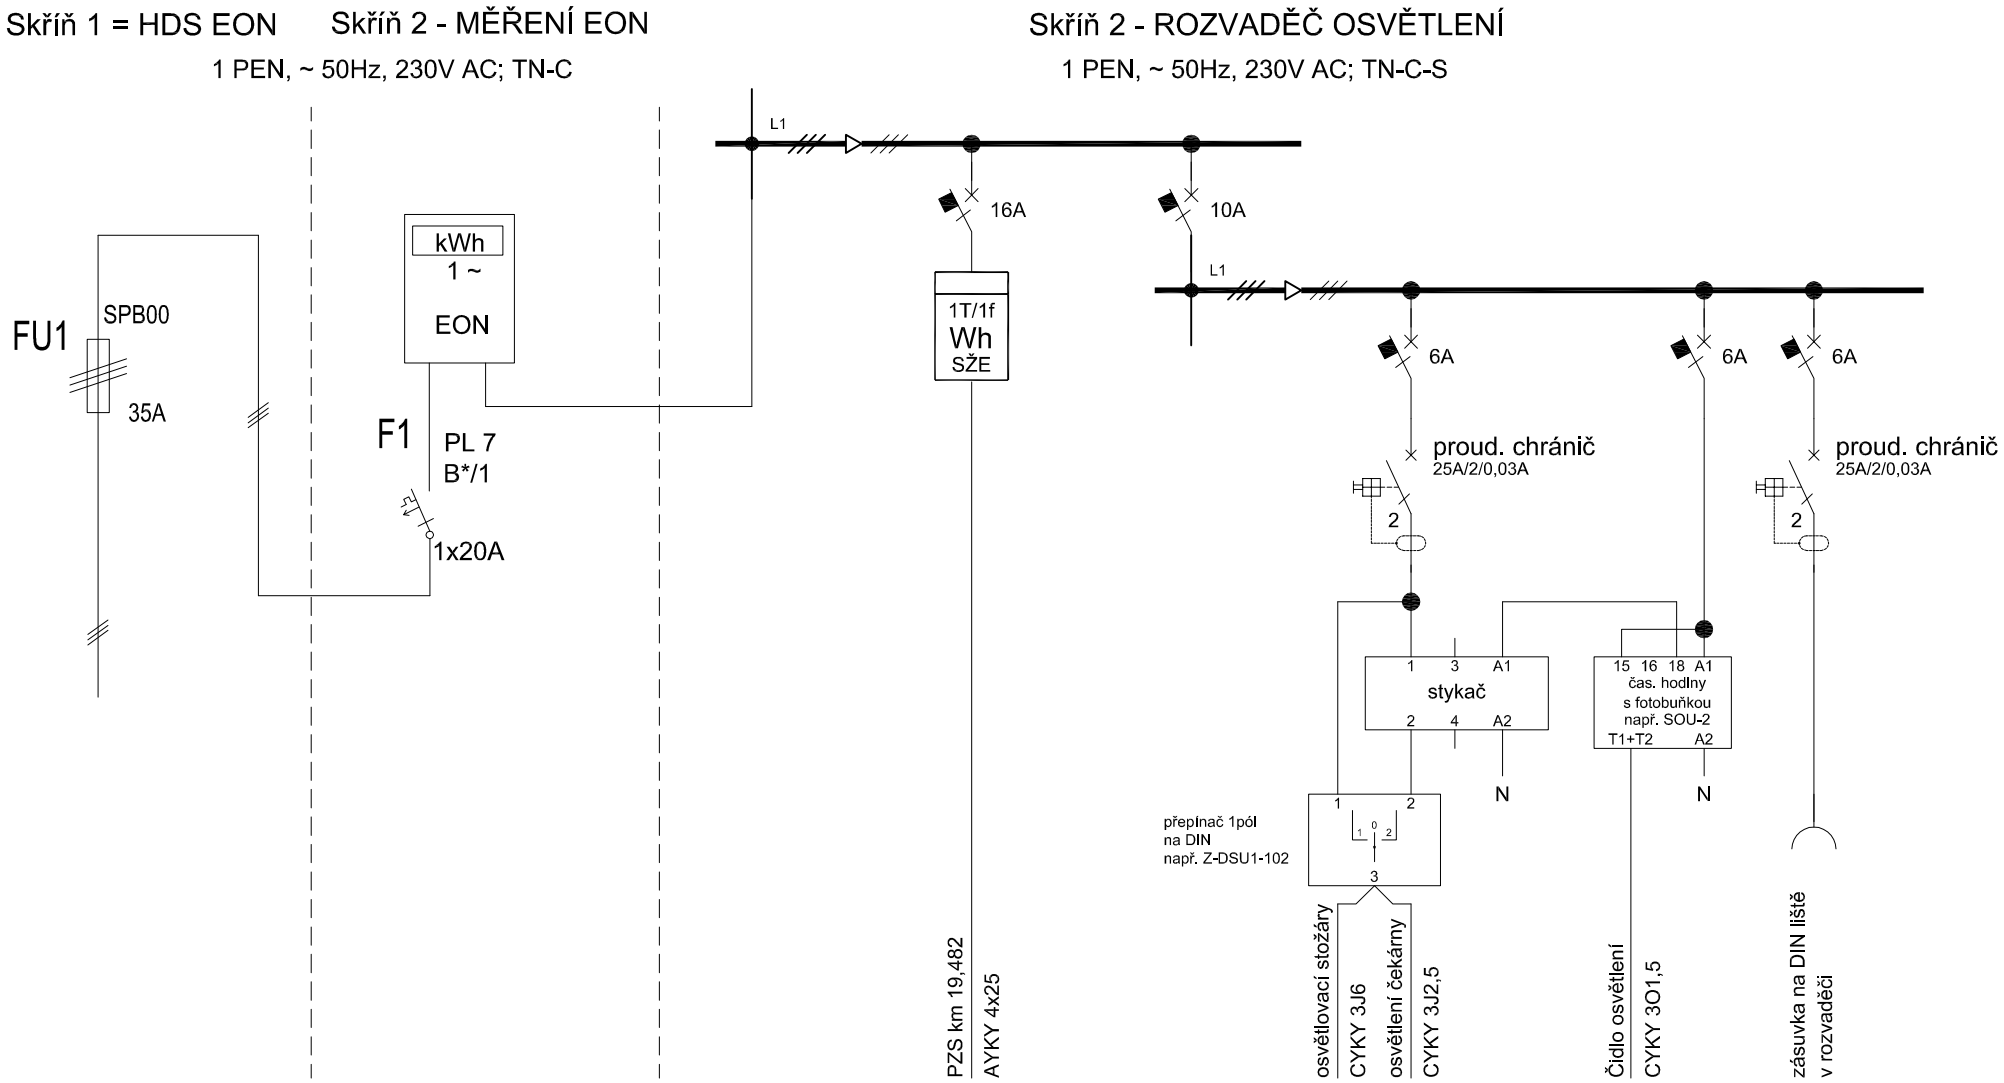

STAVEBNÍK : **Správa železniční dopravní cesty, s. o.** IČO: 70994234, Dlážděná 1003/7, Nové Město, 110 00 Praha 1		GENERÁLNÍ PROJEKTANT : **A 3 PROJEKT, s.r.o.** J. V. Sládka 699 391 81 Veselí nad Lužnicí IČO: 26046920 tel.: +420 381 582 202 e-mail: a3projekt@a3projekt.cz	
PROJEKTANT ČÁSTI/PROFESE : **A 3 PROJEKT, s.r.o.** J. V. Sládka 699 391 81 Veselí nad Lužnicí IČO: 26046920 tel.: +420 381 582 202 e-mail: a3projekt@a3projekt.cz			
PROJEKT : **„SO 02 - ČEKÁRENSKÝ PŘÍSTŘEŠEK - LÍŠNICE“**			
STUPEŇ : **PROJEKT (P)**		ČÁST/PROFESE : **ESI**	
OBSAH/VÝKRES : **SO 02.2 - SCHÉMA ROZVADĚČŮ**			
KÓD/ČÍSLO VÝKRESU/PŘÍLOHY : **E.3.6.b.7**			
VYPRACOVAL : Jan Landa	DATUM AKTUALIZACE : 15.9.2017	MĚŘÍTKO :	ZODPOVĚDNÝ PROJEKTANT : Jan Landa
	ZAKÁZKA:	VÝTISK :	
SOUBOR : Schéma rozvaděče.dwg			