


směr Tábor

STÁVAJÍCÍ / RUŠENÝ STAV

směr Písek

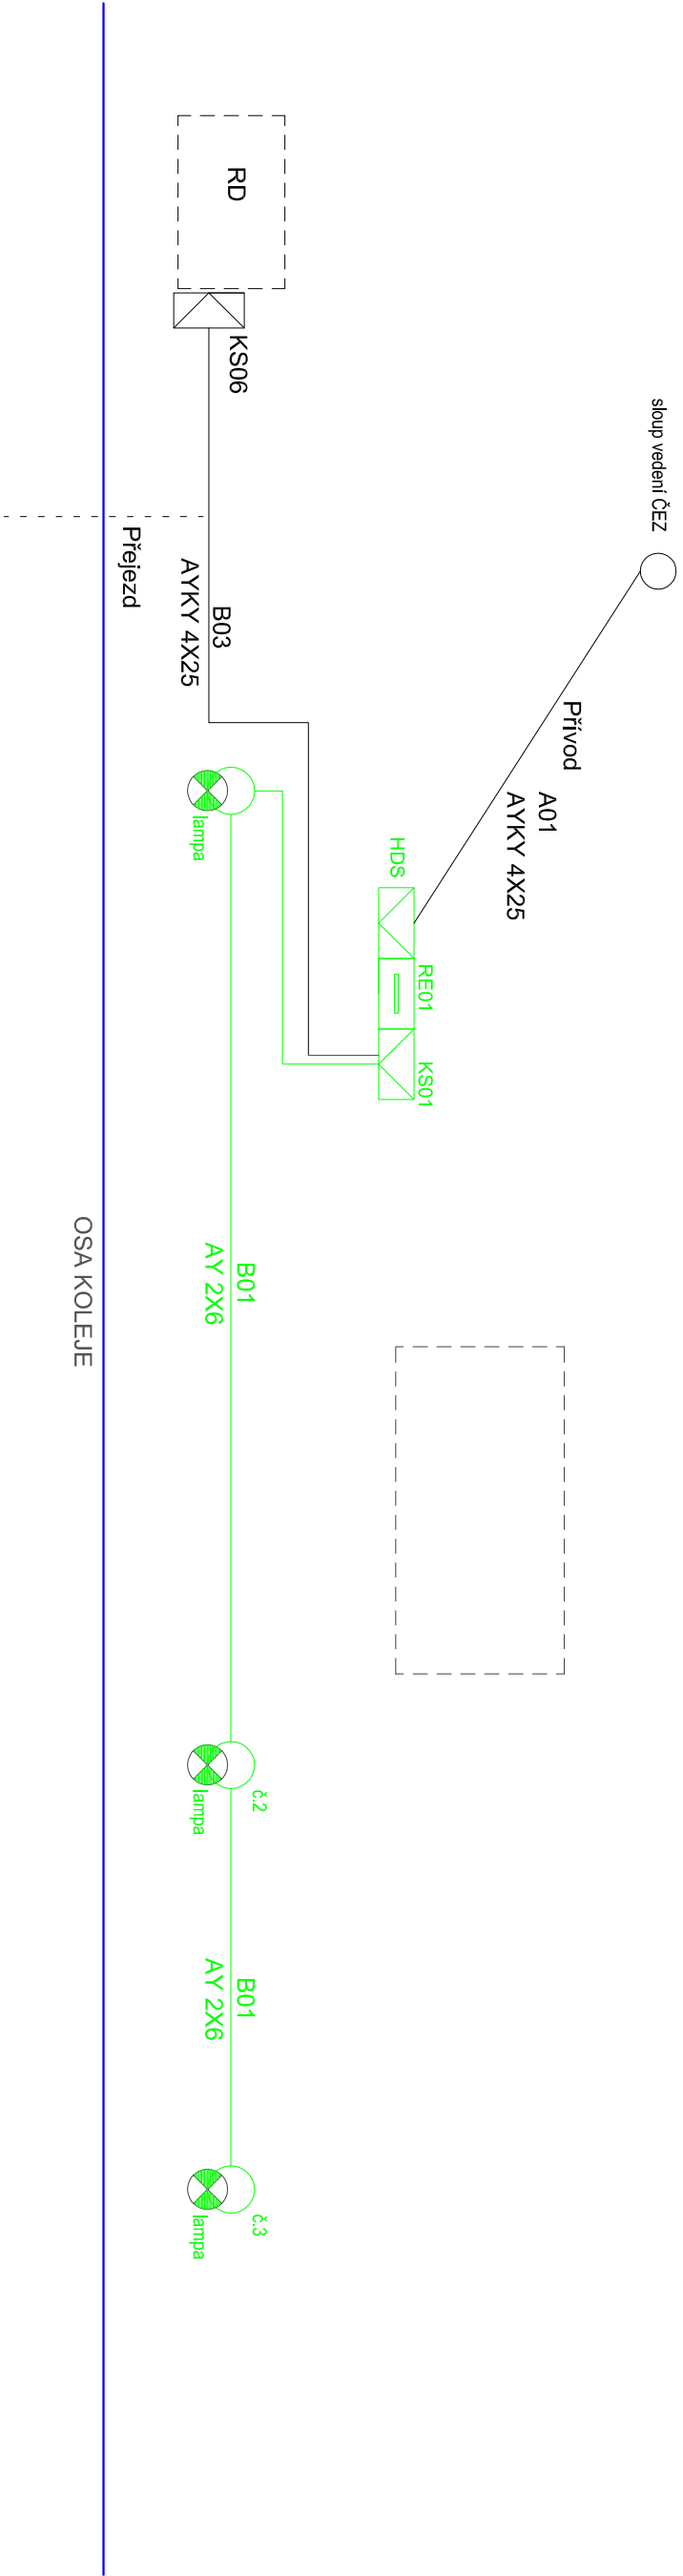

- Legenda:
-  Rušená přípojková skříň
 -  Rušený elektroněrový rozvaděč
 -  Rušený rozvaděčosvětlení
 -  Rušená kabelizace
 -  Rušený osvětlení na sloupu

STAVEBNÍK : Správa železniční dopravní cesty, s. o.			GENERÁLNÍ PROJEKTANT :	
IČO: 70994234, Dílčeděná 1003/7, Nové Město, 110 00 Praha 1				
PROJEKTANT ČÁSTI/PROFESE : A 3 PROJEKT, s.r.o.			A 3 PROJEKT, s.r.o.	
J. V. Sladka 699 391 81 Veselí nad Lužnicí IČO: 26046920 tel.: +420 381 582 202 e-mail: a3projekt@a3projekt.cz			J. V. Sladka 699 391 81 Veselí nad Lužnicí IČO: 26046920 tel.: +420 381 582 202 e-mail: a3projekt@a3projekt.cz	
PROJEKT : „SO 02 - ČEKÁRENSKÝ PŘÍSTŘEŠEK - LIŠNICE“				
STUPEŇ : PROJEKT (P)		ČÁST/PROFESE : ESI		
OBSAH/VÝKRES :				
SO 02.2 - SCHEMA NAPÁJENÍ - STÁVAJÍCÍ/RUŠENÝ STAV				
KÓD/ČÍSLO VÝKRESU/PŘÍLOHY : E.3.6.b.2				
VYPRACOVAL :		ZODPOVĚDNÝ PROJEKTANT :		
15.9.2017		Jan Landa		
ZAKÁZKA :		VÝTISK :		
Jan Landa				
SOUBOR :		Schéma.dwg		