


směr Písek

směr Březnice

STÁVAJÍCÍ / RUŠENÝ STAV

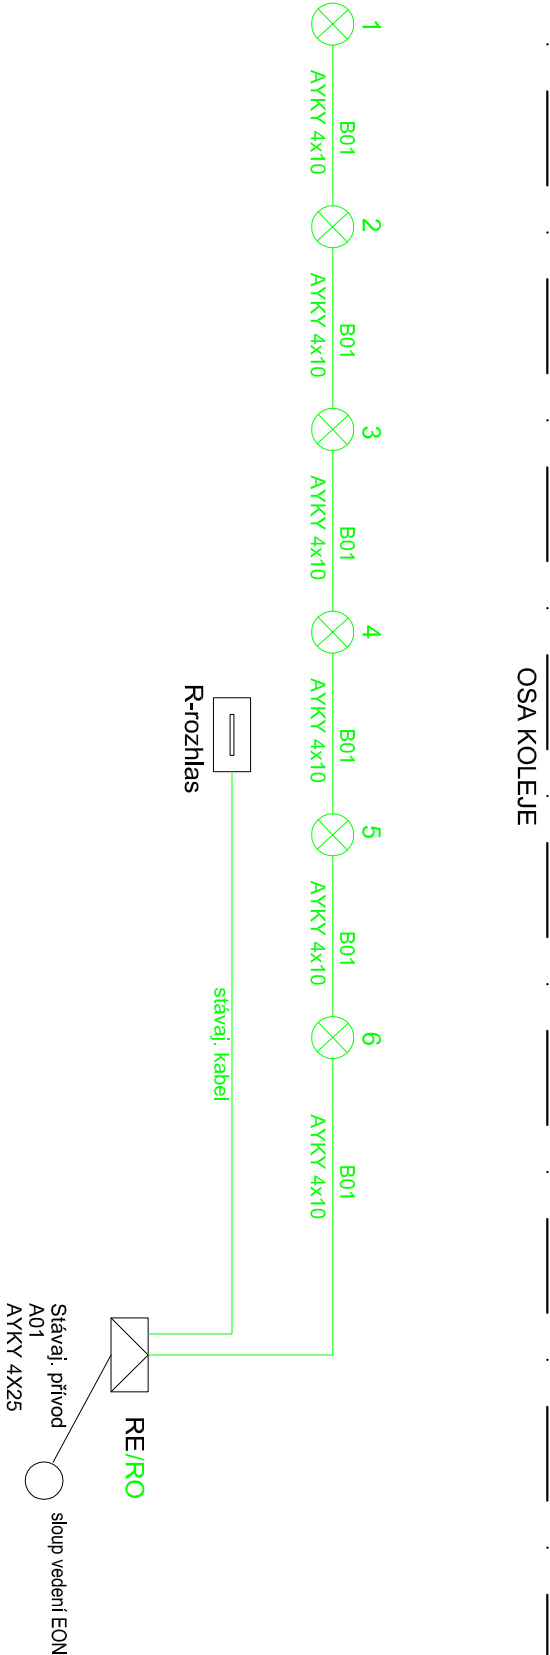

- Legenda:
- RE01 Stávající elektroněrový rozvaděč
 - R-rozhlas Stávající rozvaděč rozhlasu
 - /RO Rušená část rozvaděče osvětlení
 - Rušená kabelizace
 - Rušený osvětlovací stožár

STAVEBNÍK : Správa železniční dopravní cesty, s. o.		GENERÁLNÍ PROJEKTANT :	
IČO: 70994234, Dílčeděná 1003/7, Nové Město, 110 00 Praha 1			
PROJEKTANT ČÁSTI/PROFESE : A 3 PROJEKT, s.r.o.		A 3 PROJEKT, s.r.o.	
J. V. Štádka 699 391 81 Veselí nad Lužnicí IČO: 26046920 tel.: +420 381 582 202 e-mail: a3projekt@a3projekt.cz		J. V. Štádka 699 391 81 Veselí nad Lužnicí IČO: 26046920 tel.: +420 381 582 202 e-mail: a3projekt@a3projekt.cz	
PROJEKT : „SO 03 - ČEKÁRENSKÝ PŘÍSTŘEŠEK - MYSLÍN“			
STUPEN :	PROJEKT (P)	ČÁST/PROFESE :	ESI
OBSAH/VÝKRES :			
KÓD/ČÍSLO VÝKRESU/PŘÍLOHY : E.3.6.b.2			
SO 03.2 - SCHÉMA NAPÁJENÍ - STÁVAJ./RUŠENÝ STAV			
VÝPRACOVAL :	DATUM AKTUALIZACE : 15.9.2017	MĚŘÍTKO :	ZODPOVĚDNÝ PROJEKTANT : Jan Landa
Jan Landa	ZAKÁZKA :	VÝTISK :	
	SOUBOR : 02 Schéma.dwg		