


KOORDINAČNÍ VYTÝČOVACÍ VÝKRES km 20,550 – 20,700
k.ú. Loučovice (DKM)

SO 01 - ČEKÁRENSKÝ PŘÍSTŘEŠEK - LOUČOVICE ZASTÁVKA

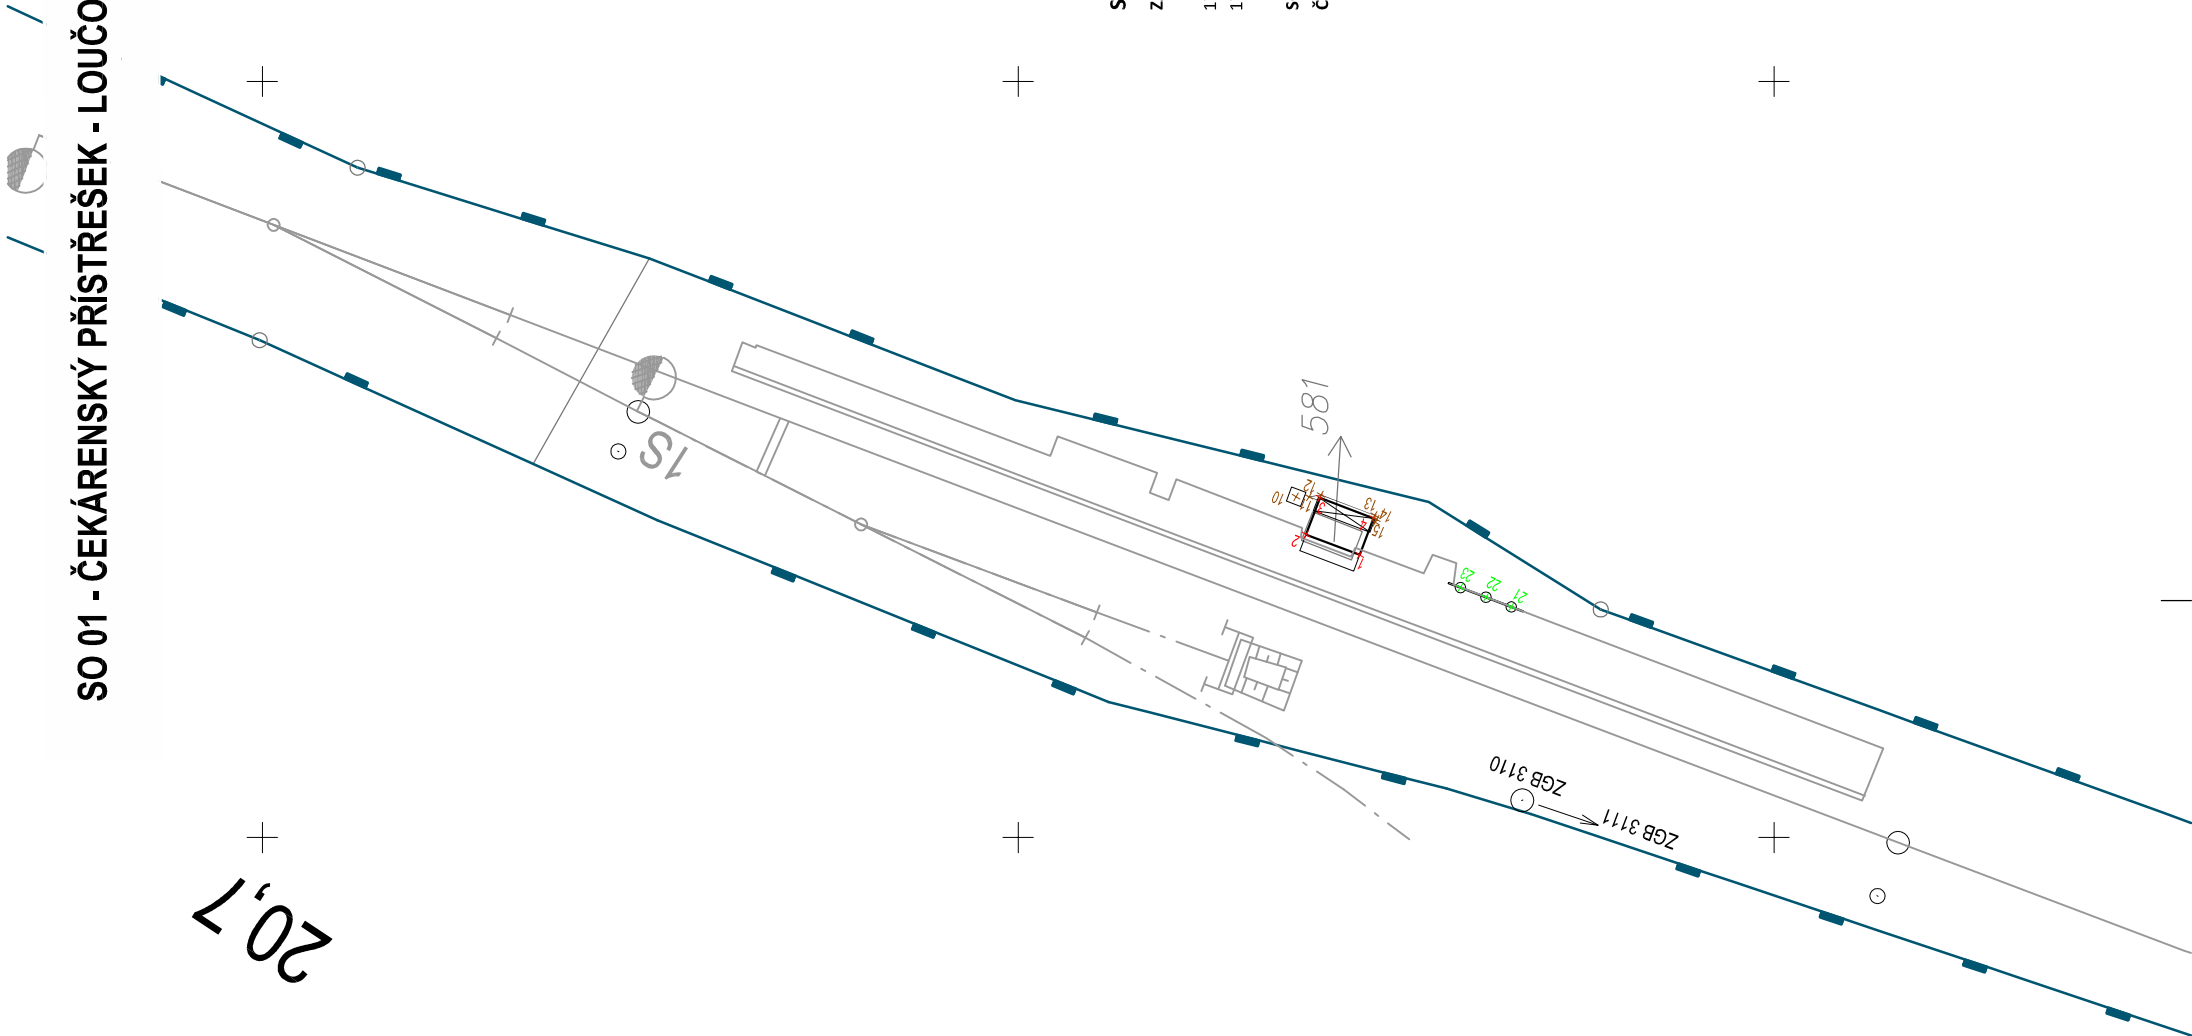

SEZNAM SOUŘADNIC VYTÝČOVANÝCH BODŮ

ZÁKLADNÍ BODY VYTÝČOVACÍ SÍTĚ - ŽBP

č.b.	Y	X	Z	Popis
179100003110	777847.536	1202433.353	684.107	ZGB
179100003111	777886.113	1202611.697	683.922	ZGB

SO 01 STAVEBNÍ ČÁST

Číslo bodu	Y	X	Z	Popis
1	777831.311	1202422.593	684.311	PŘÍSTŘEŠEK
2	777829.962	1202419.041	684.311	PŘÍSTŘEŠEK
3	777827.531	1202419.964	684.311	PŘÍSTŘEŠEK
4	777828.881	1202423.516	684.311	PŘÍSTŘEŠEK
10	777827.466	1202418.385	682.486	VSÁKOVACÍ GALERIE
11	777827.472	1202419.246		POTRUBÍ
12	777827.344	1202420.035		POTRUBÍ
13	777828.694	1202423.587		POTRUBÍ
14	777828.952	1202423.703		POTRUBÍ
15	777829.158	1202423.625		POTRUBÍ
21	777834.750	1202432.626	683.286	CEDULE (DNO)
22	777834.110	1202430.943	683.286	CEDULE (DNO)
23	777833.471	1202429.261	683.286	CEDULE (DNO)

SOUŘADNÝ SYSTÉM: SUTK
VÝŠKOVÝ SYSTÉM: Bm
PRO VYTÝČOVACÍ SÍŤ POUŽITA PLATNÁ VYTÝČOVACÍ SÍŤ STAVEB
PRO VYTÝČOVACÍ SÍŤ POUŽITA PLATNÁ VYTÝČOVACÍ SÍŤ STAVEB
SO 01 STAVEBNÍ ČÁST

PROGI S P O L S R O	
Žukovova 79/60, 400 03 Ústí nad Labem projekce@progi.cz Tel: 411 198 004	
Odpovědný projektant:	Helena Zahradníková
Vypracoval:	Ing. Michal Baštan
Kontroloval:	
Objednatel:	Správa železniční dopravní cesty, státní organizace Stavební správa západ, Sokolovská 278/1955, 190 00 Praha 9
Stavba:	
Číslo projektu:	48/2017
Datum:	09/2017
Stupeň:	P
Měřítko:	1 : 500
Část:	Číslo výkresu:
1.5.3	1
KOORDINAČNÍ VYTÝČOVACÍ VÝKRES km 20,550 - 20,700	