Rekonstrukce žst. Holešov

Situace stavby

Koordinační situace stavby - klad 2

M1:1000

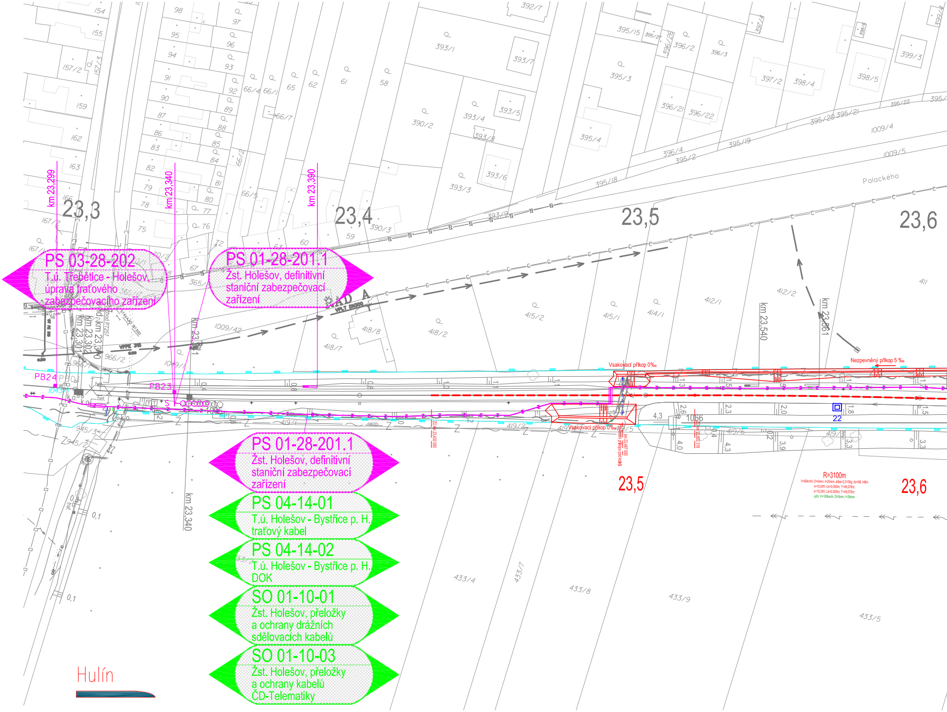
PS 03-28-202
T.ú. Třebětice - Holešov, úprava traťového zabezpečovacího zařízení
PS 01-28-201.1
Žst. Holešov, definitivní staniční zabezpečovací zařízení
PS 01-28-201.1
Žst. Holešov, definitivní staniční zabezpečovací zařízení
PS 04-14-01
T.ú. Holešov - Bystřice p. H. traťový kabel
PS 04-14-02
T.ú. Holešov - Bystřice p. H. DOK
SO 01-10-01
Žst. Holešov, přeložky a ochrany drážních sdělovacích kabelů
SO 01-10-03
Žst. Holešov, přeložky a ochrany kabelů ČD-Telematiky
km 23,299
km 23,340
km 23,390
km 23,540
km 23,561
km 23,340
23,3
23,4
23,5
23,6
23,5
23,6
PB24
PB23
Palackého
Vsakovací příkop 0‰
Vsakovací příkop 0‰
Nezpevněný příkop 5 ‰
R=3100m
22
Hulín

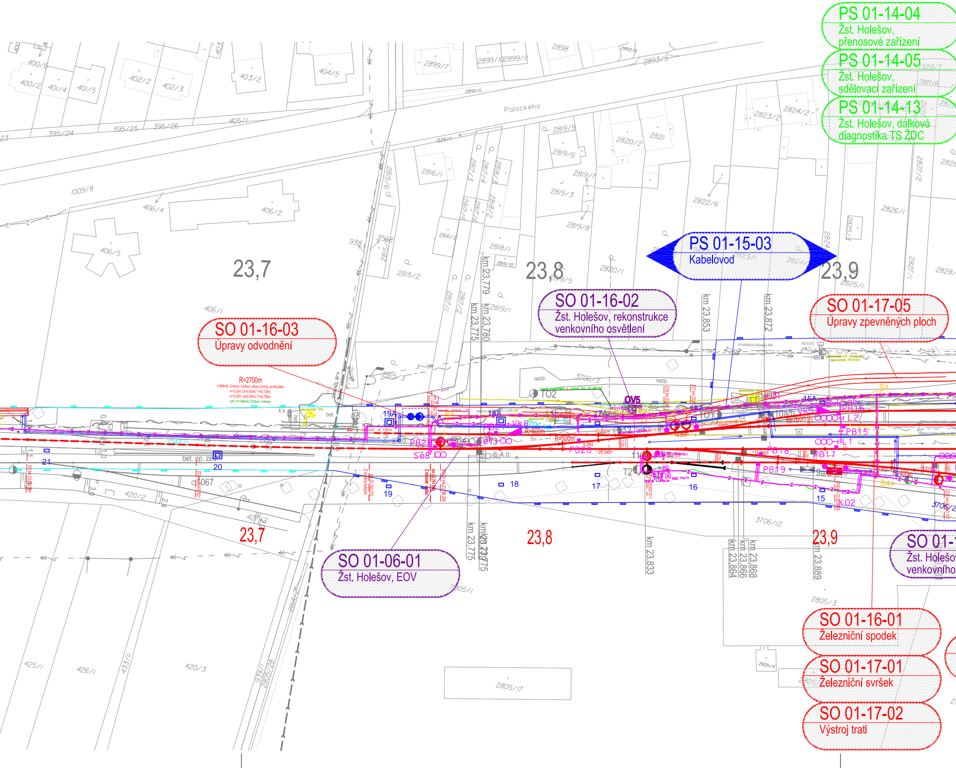
PS 01-14-04
Žst. Holešov, přenosové zařízení
PS 01-14-05
Žst. Holešov, sdělovací zařízení
PS 01-14-13
Žst. Holešov, dálková diagnostika TS ŽDC
PS 01-15-03
Kabelovod
SO 01-16-02
Žst. Holešov, rekonstrukce venkovního osvětlení
SO 01-17-05
Úpravy zpevněných ploch
SO 01-16-03
Úpravy odvodnění
SO 01-06-01
Žst. Holešov, EOV
SO 01-16-01
Železniční spodek
SO 01-17-01
Železniční svršek
SO 01-17-02
Výstroj trati
SO 01-
Žst. Holešov
venkovního
Palackého
23,7
23,8
23,9
km 23,779
km 23,775
km 23,780
km 23,853
km 23,872
km 23,833
km 23,864
km 23,866
km 23,868
km 23,889
R=2700m
R=500m
R=600m
nezp.
bet.
bet. op. zeď
k.s.
TO2
T2
OV5
PB15
PB16
PB17
PB18
PB19
PB20
PB21
L1
L2
KO1
KO2
Se8
S4
S4a
15
15A
16
17
18
19
19A
20
21
400/6
400/2
401/4
401/5
402/2
402/3
403/2
404/5
405/1
395/24
395/25
395/26
1009/8
406/4
406/2
406/5
406/1
2899/7
2899/1
2899/5
2898
2893/5
2893/6
1329/11
2815/6
2815/2
2815/3
2816/1
2816/2
2817/3
2817/4
2817/5
2817/6
2817/1
2817/2
2818/1
2818/2
2818/3
2819/10
2819/9
2819/6
2819/7
2819/3
2819/8
2819/1
2819/5
2820/2
2820/1
2821
2822/6
2823/2
2823/1
2824/2
2824
2825/1
2825/3
2826/1
2827/1
2827/2
2828
938
3566
3706/3
3706/12
3706/2
2805/1
2805/3
2805/4
2805/5
2805/7
2805/28
2814/2
939/1
420/2
420/3
421/3
425/1
426/1
433/1
067

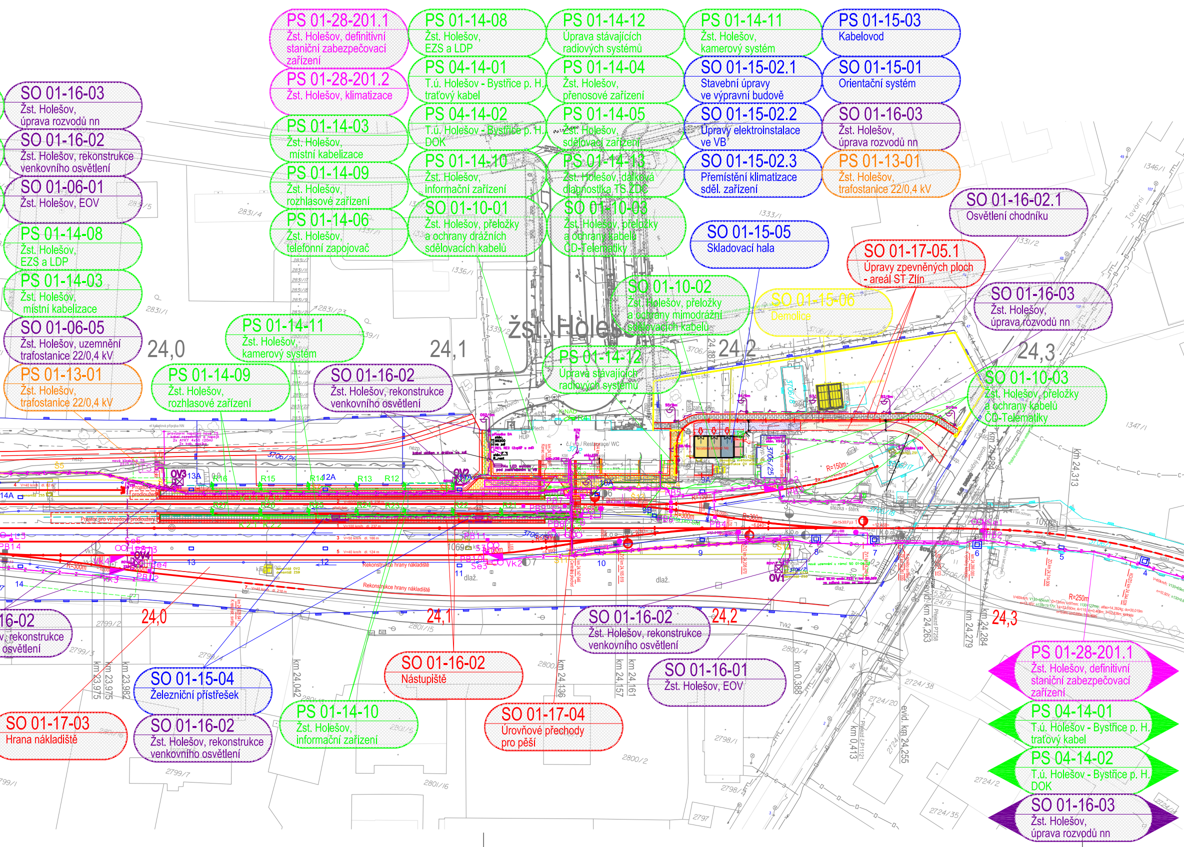
PS 01-28-201.1 Žst. Holešov, definitivní staniční zabezpečovací zařízení
PS 01-28-201.2 Žst. Holešov, klimatizace
PS 01-14-08 Žst. Holešov, EZS a LDP
PS 01-14-12 Úprava stávajících radiových systémů
PS 01-14-11 Žst. Holešov, kamerový systém
PS 01-15-03 Kabelovod
PS 04-14-01 T.ú. Holešov - Bystřice p. H., traťový kabel
PS 01-14-04 Žst. Holešov, přenosové zařízení
SO 01-15-02.1 Stavební úpravy ve výpravní budově
SO 01-15-01 Orientační systém
PS 04-14-02 T.ú. Holešov - Bystřice p. H., DOK
PS 01-14-05 Žst. Holešov, sdělovací zařízení
SO 01-15-02.2 Úpravy elektroinstalace ve VB
SO 01-16-03 Žst. Holešov, úprava rozvodů nn
PS 01-14-10 Žst. Holešov, informační zařízení
PS 01-14-13 Žst. Holešov, dálková diagnostika TS ZDC
SO 01-15-02.3 Přemístění klimatizace sděl. zařízení
PS 01-13-01 Žst. Holešov, trafostanice 22/0,4 kV
SO 01-10-01 Žst. Holešov, přeložky a ochrany drážních sdělovacích kabelů
SO 01-10-03 Žst. Holešov, přeložky a ochrany kabelů ČD-Telematiky
SO 01-15-05 Skladovací hala
SO 01-16-02.1 Osvětlení chodníku
SO 01-17-05.1 Úpravy zpevněných ploch - areál ST Zlín
PS 01-14-03 Žst. Holešov, místní kabelizace
PS 01-14-09 Žst. Holešov, rozhlasové zařízení
PS 01-14-06 Žst. Holešov, telefonní zapojovač
SO 01-16-03 Žst. Holešov, úprava rozvodů nn
SO 01-16-02 Žst. Holešov, rekonstrukce venkovního osvětlení
SO 01-06-01 Žst. Holešov, EOV
PS 01-14-08 Žst. Holešov, EZS a LDP
PS 01-14-03 Žst. Holešov, místní kabelizace
SO 01-06-05 Žst. Holešov, uzemnění trafostanice 22/0,4 kV
PS 01-13-01 Žst. Holešov, trafostanice 22/0,4 kV
PS 01-14-11 Žst. Holešov, kamerový systém
PS 01-14-09 Žst. Holešov, rozhlasové zařízení
SO 01-16-02 Žst. Holešov, rekonstrukce venkovního osvětlení
SO 01-10-02 Žst. Holešov, přeložky a ochrany mimodrážní sdělovacích kabelů
SO 01-15-06 Demolice
SO 01-16-03 Žst. Holešov, úprava rozvodů nn
PS 01-14-12 Úprava stávajících radiových systémů
SO 01-10-03 Žst. Holešov, přeložky a ochrany kabelů ČD-Telematiky
Žst. Holešov
24,0
24,1
24,2
24,3
16-02 ..., rekonstrukce ... osvětlení
SO 01-16-02 Žst. Holešov, rekonstrukce venkovního osvětlení
SO 01-16-02 Nástupiště
SO 01-16-01 Žst. Holešov, EOV
SO 01-15-04 Železniční přístřešek
SO 01-17-03 Hrana nákladiště
SO 01-16-02 Žst. Holešov, rekonstrukce venkovního osvětlení
PS 01-14-10 Žst. Holešov, informační zařízení
SO 01-17-04 Úrovňové přechody pro pěší
PS 01-28-201.1 Žst. Holešov, definitivní staniční zabezpečovací zařízení
PS 04-14-01 T.ú. Holešov - Bystřice p. H., traťový kabel
PS 04-14-02 T.ú. Holešov - Bystřice p. H., DOK
SO 01-16-03 Žst. Holešov, úprava rozvodů nn
Rekonstrukce hrany nákladiště
Prostor pro výhledové prodloužení
OV1
OV2
OV3
OV4
R=300m
R=150m
R=250m
km 23,975
km 23,982
km 24,042
km 24,136
km 24,157
km 24,161
km 0,388
km 24,263
km 24,279
km 24,284
km 24,313
km 0,413
evid. km 24,255
Tovární
dlaž.

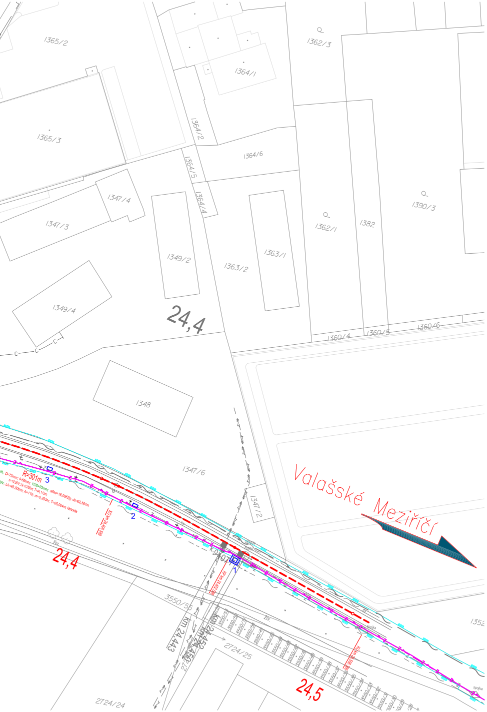
1365/2
1364/1
1362/3
1365/3
1364/2
1364/6
1364/5
1364/4
1347/4
1347/3
1362/1
1382
1390/3
1349/2
1363/2
1363/1
1349/4
24,4
1360/4
1360/5
1360/6
1348
1347/6
1347/2
R=301m
3
2
1
Valašské Meziříčí
24,4
3550/5
km 24,443
2724/25
24,5
1352
2724/24

OBJEKTOVÁ SKLADBA

PS 01-28-201.1	Žst. Holešov, definitivní staniční zabezpečovací zařízení
PS 01-28-201.2	Žst. Holešov, klimatizace
PS 01-28-201.3	Žst. Holešov, provizorní zabezpečovací zařízení
PS 03-28-202	T.ú. Třebětice – Holešov, úprava traťového zabezpečovacího zařízení
PS 04-28-203	T.ú. Holešov – Bystřice p. H., traťové zabezpečovací zařízení
PS 01-14-03	Žst. Holešov, místní kabelizace
PS 01-14-09	Žst. Holešov, rozhlasové zařízení
PS 01-14-06	Žst. Holešov, telefonní zapojovač
PS 01-14-08	Žst. Holešov, EZS a LDP
PS 04-14-01	T.ú. Holešov – Bystřice p. H., traťový kabel
PS 04-14-02	T.ú. Holešov – Bystřice p. H., DOK
PS 01-14-10	Žst. Holešov, informační zařízení
PS 01-14-11	Žst. Holešov, kamerový systém
PS 01-14-12	Úprava stávajících radiových systémů
PS 01-14-04	Žst. Holešov, přenosové zařízení
PS 01-14-05	Žst. Holešov, sdělovací zařízení
PS 01-14-13	Žst. Holešov, dálková diagnostika TS ŽDC :
PS 01-14-13.1	Žst. Holešov, dálková diagnostika TS ŽDC - silnoproudá zařízení
PS 01-14-13.2	Žst. Holešov, dálková diagnostika TS ŽDC - sdělovací zařízení
PS 01-13-01	Žst. Holešov, trafostanice 22/0,4 kV
SO 01-16-01	Železniční spodek
SO 01-17-01	Železniční svršek
SO 01-17-02	Výstroj tratí
SO 01-16-03	Úpravy odvodnění
SO 01-16-02	Nástupiště
SO 01-10-01	Žst. Holešov, přeložky a ochrany drážních sdělovacích kabelů
SO 01-10-02	Žst. Holešov, přeložky a ochrany mimodrážních sdělovacích kabelů :
SO 01-10-02.1	Žst. Holešov, přeložky kabelů společnosti UPC
SO 01-10-02.2	Žst. Holešov, přeložky kabelů společnosti INTERNEXT 2000
SO 01-10-02.3	Žst. Holešov, přeložky kabelů společnosti AVONET
SO 01-10-03	Žst. Holešov, přeložky a ochrany kabelů ČD-Telematiky
SO 01-17-03	Hrana nákladiště
SO 01-17-04	Úrovňové přechody pro pěší
SO 01-17-05	Úprava zpevněných ploch
SO 01-17-05.1	Úprava zpevněných ploch - areál ST Zlín
SO 01-15-02.1	Stavební úpravy ve výpravní budově
SO 01-15-02.2	Úpravy elektroinstalace ve VB
SO 01-15-02.3	Přemístění klimatizace sděl. zařízení
SO 01-15-03	Kabelovod
SO 01-15-05	Skladovací hala
SO 01-15-04	Železniční přístřešek
SO 01-15-01	Orientační systém
SO 01-15-06	Demolice
SO 01-06-01	Žst. Holešov, EOV
SO 01-06-02	Žst. Holešov, rekonstrukce venkovního osvětlení
SO 01-06-02.1	Osvětlení chodníku
SO 01-06-03	Žst. Holešov, úprava rozvodů nn
SO 01-06-05	Žst. Holešov, uzemnění trafostanice 22/0,4 kV

Pozn. v kabelovodu jsou vedeny kabely PS 01-28-201.1, PS 04-14-01, PS 04-14-02, PS 04-14-03, PS 01-14-09, PS 01-14-10, PS 01-14-11, SO 01-10-01, SO 01-10-02, SO 01-10-03, SO 01-06-01, SO 01-06-02, SO 01-06-03.

Pozn. byla prověřena prostorová rezerva pro budoucí polohu TV podpěr v žst. Holešov v případě elektrifikace trati.
Předpokládaná prostorová rezerva pro TV stožáry je patrná v koordinační situaci.

LEGENDA

- Směrová a výšková úprava koleje
- Nový železniční svršek
- Odvodnění železničního spodku
- Hranice pozemku ČD, a.s.
- Hranice pozemku Správy železnic, státní organizace
- Hranice katastrálního území
- Demolice
- Zábradlí
- Nástupiště
- Úprava zpevněných ploch
- Zabezpečovací zařízení
- Sdělovací zařízení
- Silnoproudá zařízení
- Nové oplocení (areál ST Zlín)
- Uzemnění
- Dešťová kanalizace (areál ST Zlín)
- Zemní kabel pro připojení k elektrické energii (hala)
- Nová přístupová komunikace (areál ST Zlín)
- Vyspravení stávající komunikace (areál ST Zlín)
- Retenční nádrž (areál ST Zlín)

LEGENDA STÁVAJÍCÍCH INŽENÝRSKÝCH SÍTÍ

NTL plynovod (GasNet, s.r.o.)
STL plynovod (GasNet, s.r.o.)
VTL plynovod (GasNet, s.r.o.)
metalický kabel (CETIN a.s.)
optický kabel, HDPE trubka nebo souběh optického a metalického kabelu (CETIN a.s.)
sítě s NN (CETIN a.s.)
nezaměřené sítě (CETIN a.s.)
neprovozované sítě (CETIN a.s.)
nadzemní sítě (CETIN a.s.)
sdělovací vedení (E.ON)
optický kabel (MěÚ Bystřice pod Hostýnem)
vodovod (Vodovody a kanalizace Kroměříž, a.s.)
kanalizace (Vodovody a kanalizace Kroměříž, a.s.)
kanalizace (MěÚ Bystřice pod Hostýnem, k.ú. Bílavsko)
kanalizace (Obec Jankovice, k.ú. Jankovice; dle PDF)
kanalizace (obecná, k.ú. Holešov)
podzemní vedení VN (E.ON Distribuce, a.s.)
zrušené podzemní vedení VN (E.ON Distribuce, a.s.)
podzemní vedení NN (E.ON Distribuce, a.s.)
zrušené podzemní vedení NN (E.ON Distribuce, a.s.)
nadzemní vedení VN (E.ON Distribuce, a.s.)
nadzemní vedení NN (E.ON Distribuce, a.s.)
podzemní parovod (TON - ENERGO a.s.; dle PDF)
podzemní telekomunikační kabelové vedení (AVONET, s.r.o.; v parovodu; dle PDF)
optický kabel (INTERNEXT, s.r.o.; v parovodu, dle PDF)
zaměřené vedení (UPC Česká republika, s.r.o.; dle PDF)
nezaměřené vedení (UPC Česká republika, s.r.o.; dle PDF)
podzemní vedení veřejného osvětlení (Technické služby Holešov, s.r.o.; dle PDF)
nadzemní vedení veřejného osvětlení (Technické služby Holešov, s.r.o.; dle PDF)
DOK (ČD-Telematika a.s.)
TK, DK (ČD-Telematika a.s.; dle PDF)
vodovodní přípojka (SŽDC SBBH; dle PDF)
plynová přípojka (SŽDC SBBH; dle PDF)
kanalizace (SŽDC SBBH; dle PDF)
kabel UPC (zákres dle SŽDC SBBH; dle PDF)
oplocení areálu TO SŽDC (zákres dle SŽDC SBBH; dle PDF)
podzemní silový kabel (SŽDC SEE; dle PDF)
nadzemní silový kabel (SŽDC SEE; dle PDF)
plynovod, přípojka NTL (doplnění sítí SŽDC SBBH, původně SON; dle PDF)
kanalizační přípojka (doplnění sítí SŽDC SBBH, původně SON; dle PDF)
kanalizace jednotná (doplnění sítí SŽDC SBBH, původně SON; dle PDF)
zabezpečovací a sdělovací kabel (SŽDC SSZT; dle PDF)
el. přípojka NN kabelová (zákres dle SŽDC SSZT; dle PDF)
zabezpečovací kabel (SŽDC SSZT; dle PDF)

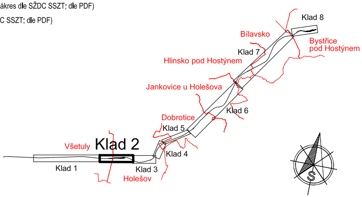
Klad 8
Bílavsko
Bystřice pod Hostýnem
Klad 7
Hlinsko pod Hostýnem
Jankovice u Holešova
Klad 6
Dobrotice
Klad 5
Všetuly
Klad 2
Klad 4
Klad 1
Klad 3
Holešov
S

SPRÁVA ŽELEZNIC

sfdi
STÁTNÍ FOND DOPRAVNÍ INFRASTRUKTURY

			ČÍSLO SOUPRAVY:
		AKTUALIZACE 10/2020	
REVIZE Č.	DATUM	ZMĚNA	

EXPROJEKT

EXPROJEKT s.r.o.
Heršplcká 758/13
619 00 Brno

tel. : +420 533 312 000
E-mail: info@exprojekt.cz
ID: dh84e85

OBJEDNATEL:	Správa železnic, státní organizace Stavební správa východ, Nerudova 1, 779 00 Olomouc		
HLAVNÍ INŽENÝR PROJEKTU Ing. Igor Kekely Igor Kekely Ing. Ivana Havlíková, Ph.D.	ODPOVĚDNÝ PROJ. PS, SO Ing. Ivana Havlíková, Ph.D.	VYPRACOVAL Ing. Ivana Havlíková, Ph.D.	KONTROLOVAL Ing. Igor Kekely Igor Kekely
KRAJ: Zlínský	POVĚŘENÝ MÚ: Holešov/ k.ú. Holešov, Všetuly		STUPEŇ: DSP

Rekonstrukce žst. Holešov Situace stavby	ZAK. ČÍSLO 001-2019	
	MĚŘÍTKO 1:1000	POČET FORMÁTŮ 9 x A4
	DATUM:	10/2020
Koordinační situace stavby - klad 2	ČÁST DOKUM. C	PŘÍLOHA **C.2.2**