



Výchozí stav

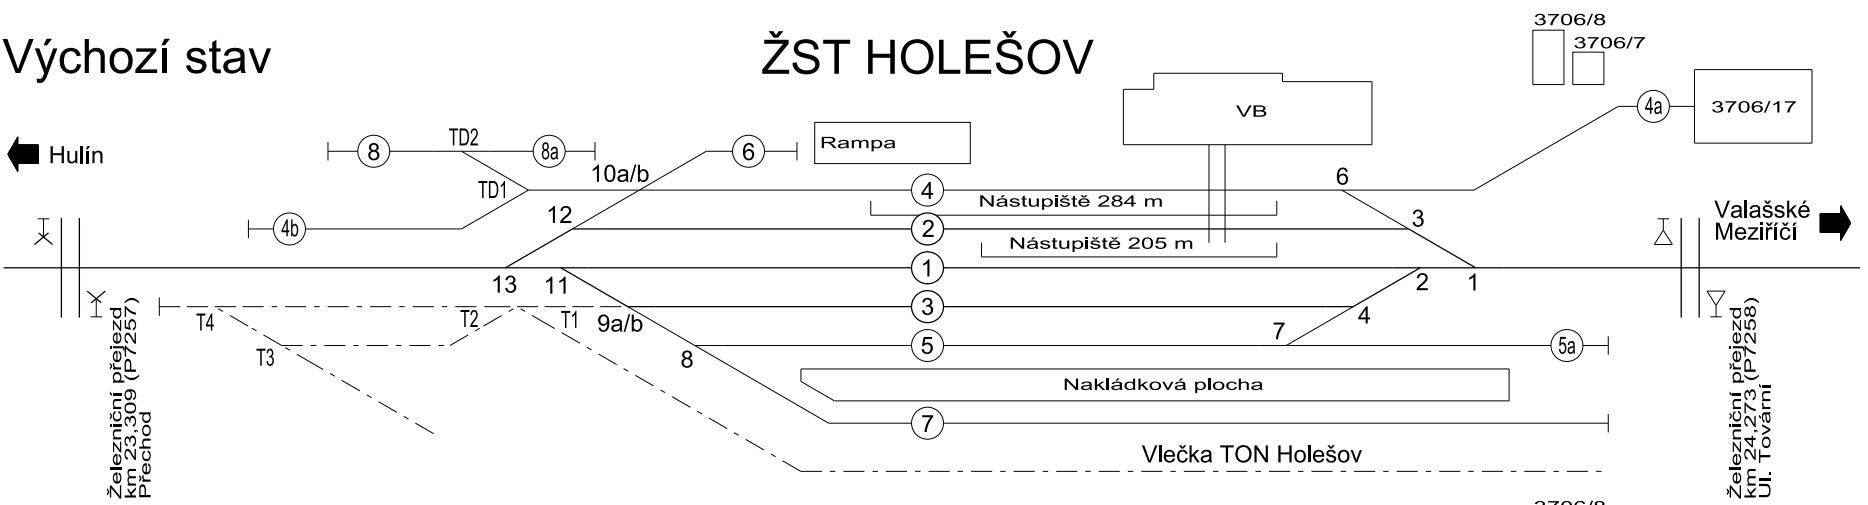


Celkové schéma

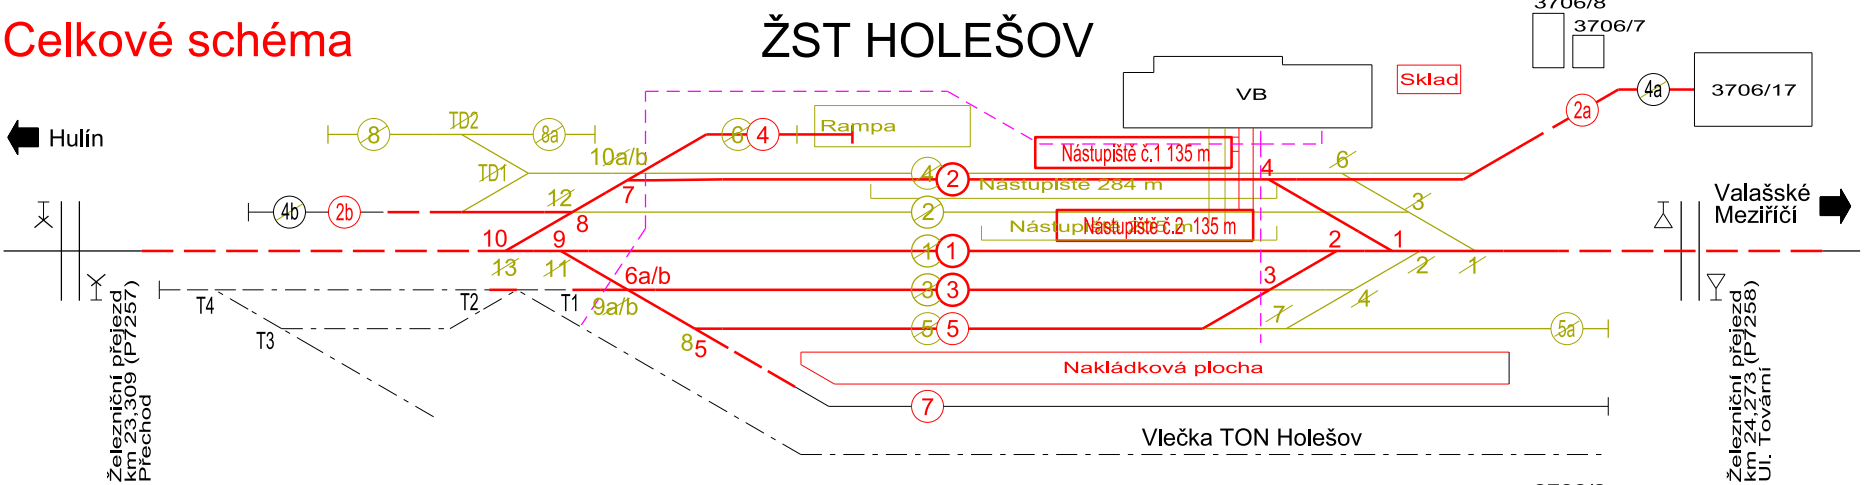


Stavební postup č.0

10.04.2021 - 21.05.2021, 42 dnů

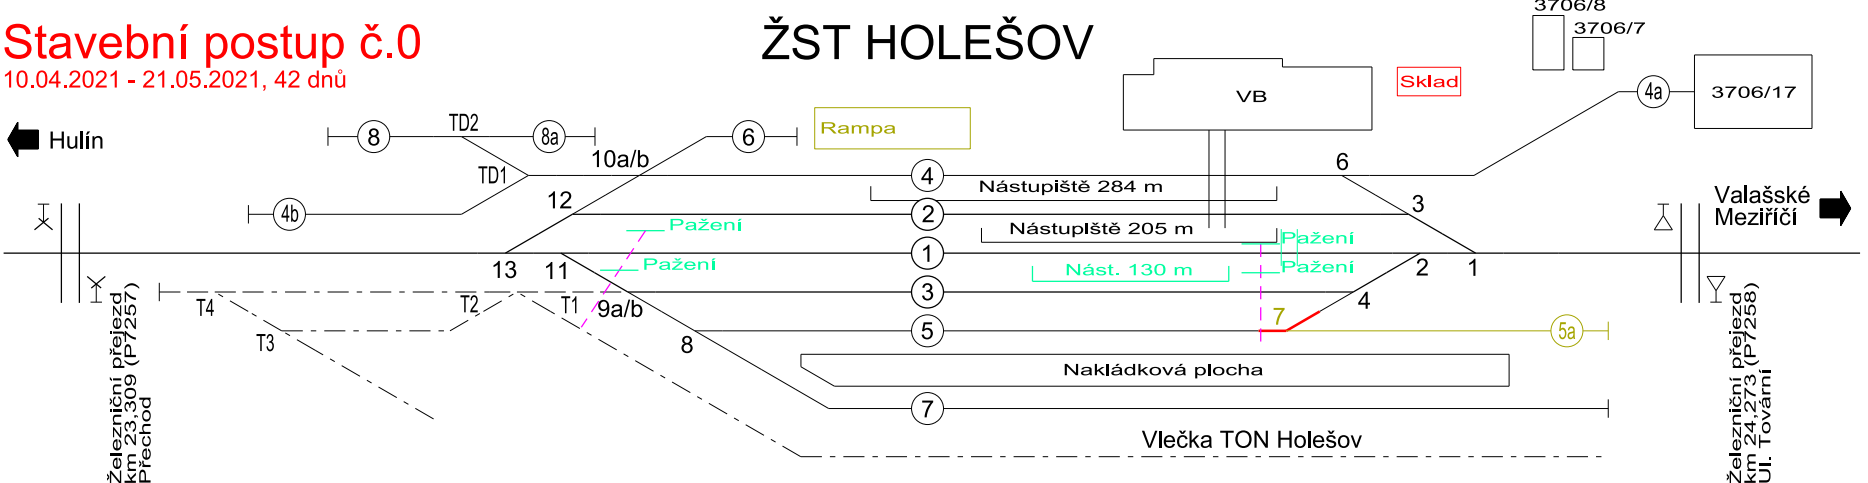


Stavební postup č.1

22.05.2021 - 02.07.2021, 42 dnů

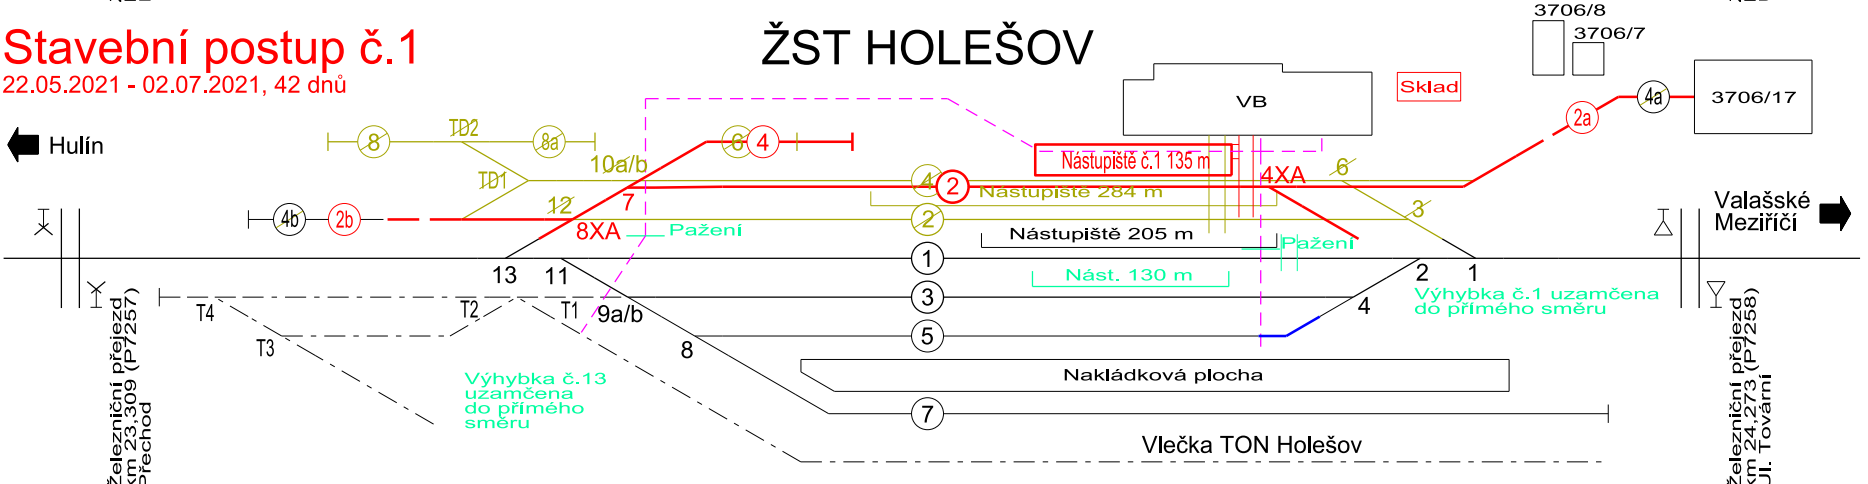


Stavební postup č.2

03.07.2021 - 27.08.2021, 56 dnů

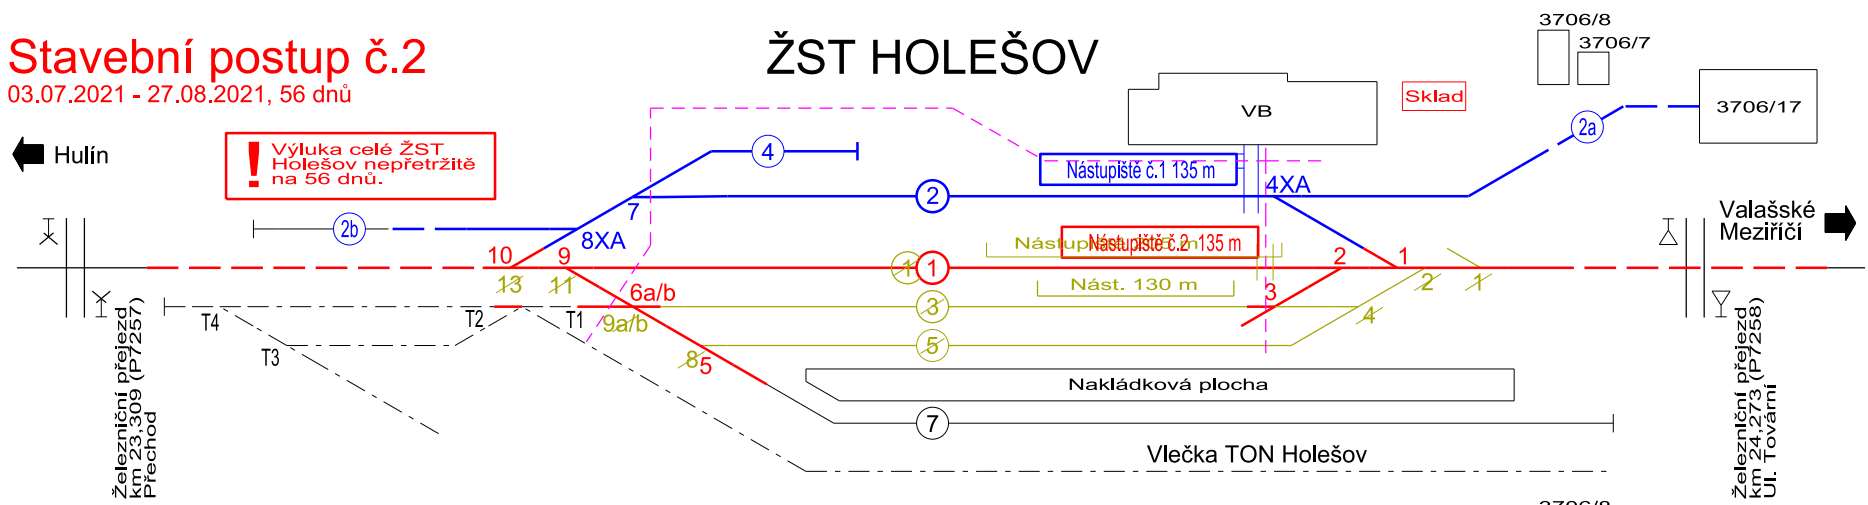


Stavební postup č.3

28.08.2021 - 17.12.2021, 112 dnů

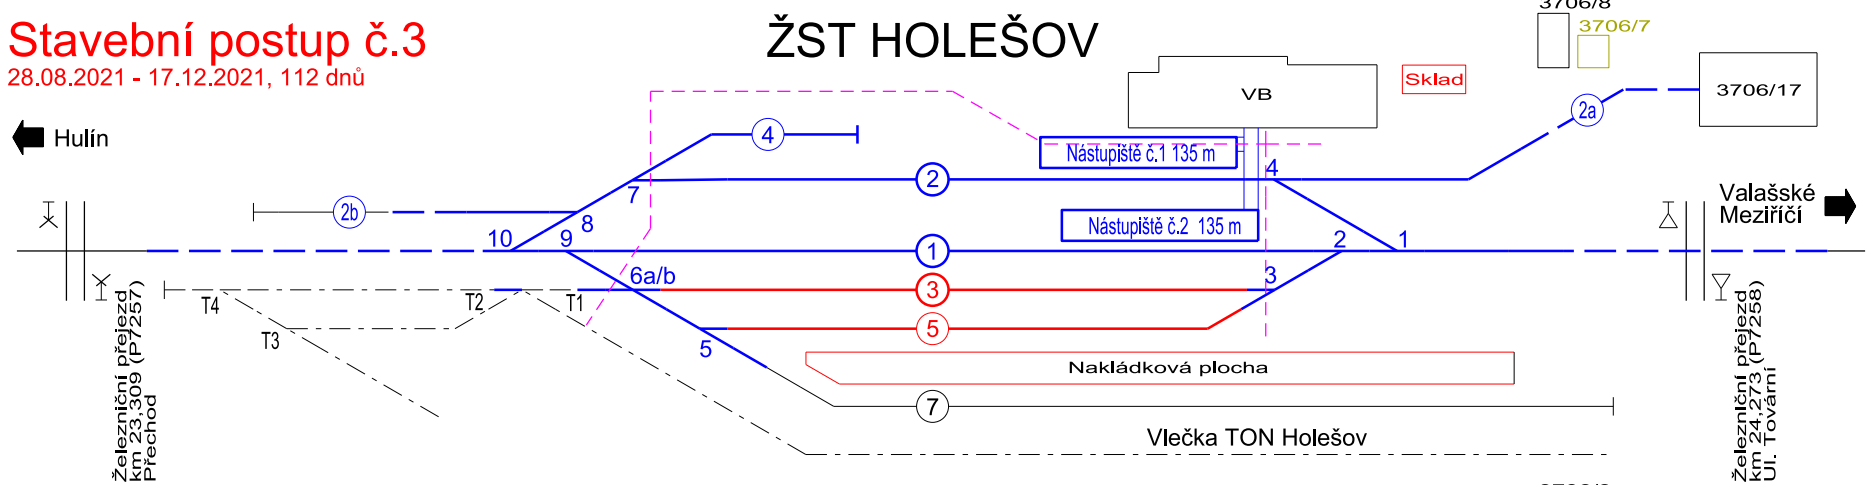

Definitivní stav

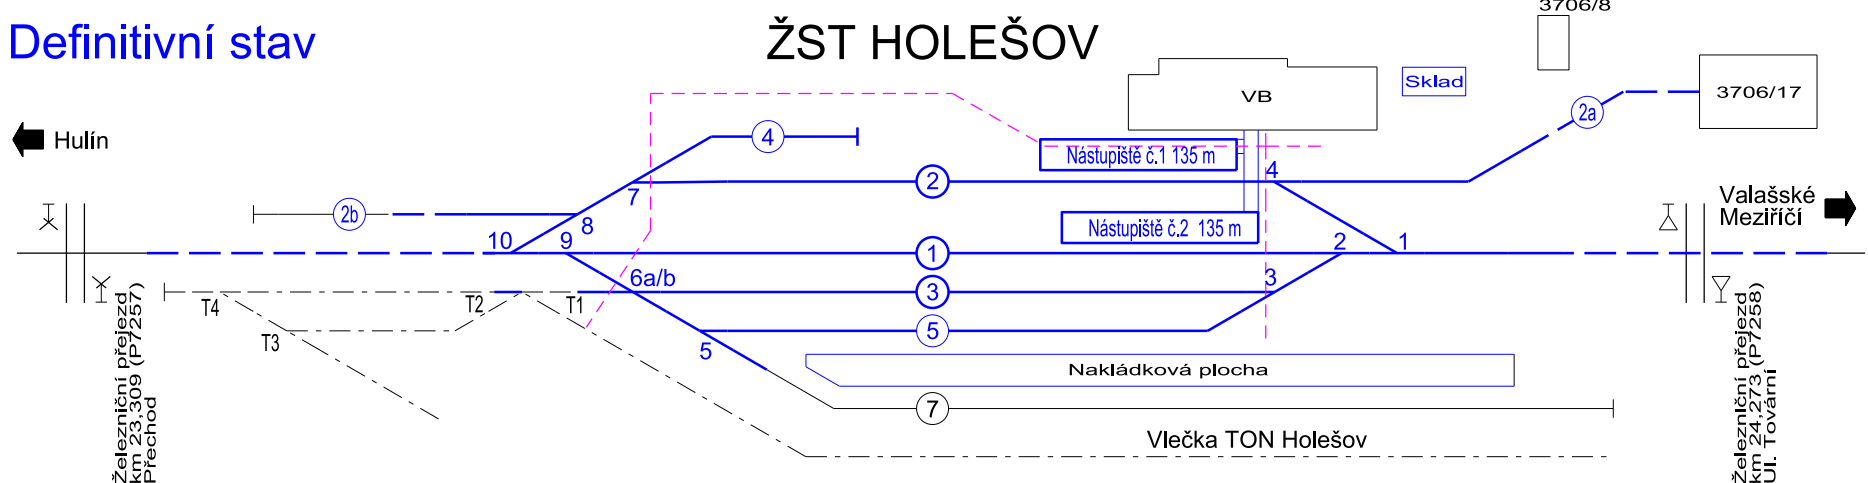

Legenda:

- Vlečková kolej
- Netčené konstrukce
- Provizorní konstrukce
- Směrová a výšková úprava koleje
- Rušené konstrukce
- Nové konstrukce v daném stavebním postupu
- Dokončené konstrukce z předchozích stavebních postupů
- Kabelovod






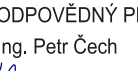

SPRÁVA
ŽELEZNIC



			ČÍSLO SOUPRAVY:
REVIZE Č.	DATUM	ZMĚNA	

	EXPROJEKT s.r.o. Heršpická 758/13 619 00 Brno	tel.: +420 533 312 000 E-mail: info@exprojekt.cz ID: dh84e85
--	--	--

	MORAVIA CONSULT Olomouc a.s. LEGIONÁŘSKÁ 1085/8 , 779 00 Olomouc	tel.: +420 585 570 444 IDS: kjee9md e-mail: moravia@moravia.cz http://www.moravia.cz
--	--	---

OBJEDNATEL:	 Správa železnic, státní organizace Stavební správa východ, Nerudova 1, 772 58 Olomouc			
HLAVNÍ INŽENÝR PROJEKTU Ing. Igor Kekely  Ing. Ivana Havlíková, Ph.D. 	ODPOVĚDNÝ PROJ. PS, SO Ing. Petr Čech 	VYPRACOVAL Ing. Petr Čech 	KONTROLOVAL Ing. Jiří Parma	
KRAJ: Zlínský	POVĚŘENÝ MŮ: Holešov/ k.ú. Holešov, Všetuly		STUPEŇ: DSP	
Rekonstrukce žst. Holešov F. Zásady organizace výstavby			ZAK. ČÍSLO 001-2019	
			MĚŘÍTKO --	POČET FORMÁTŮ 4 x A4
			DATUM: 10/2020	
			ČÁST DOKUM. F.4	PŘÍLOHA -
Schéma stavebních postupů				