


směr Hanušovice

směr Mikulovice

28,2

Propustek (km 28,222)  
- - - - -  
evid. km 28,197

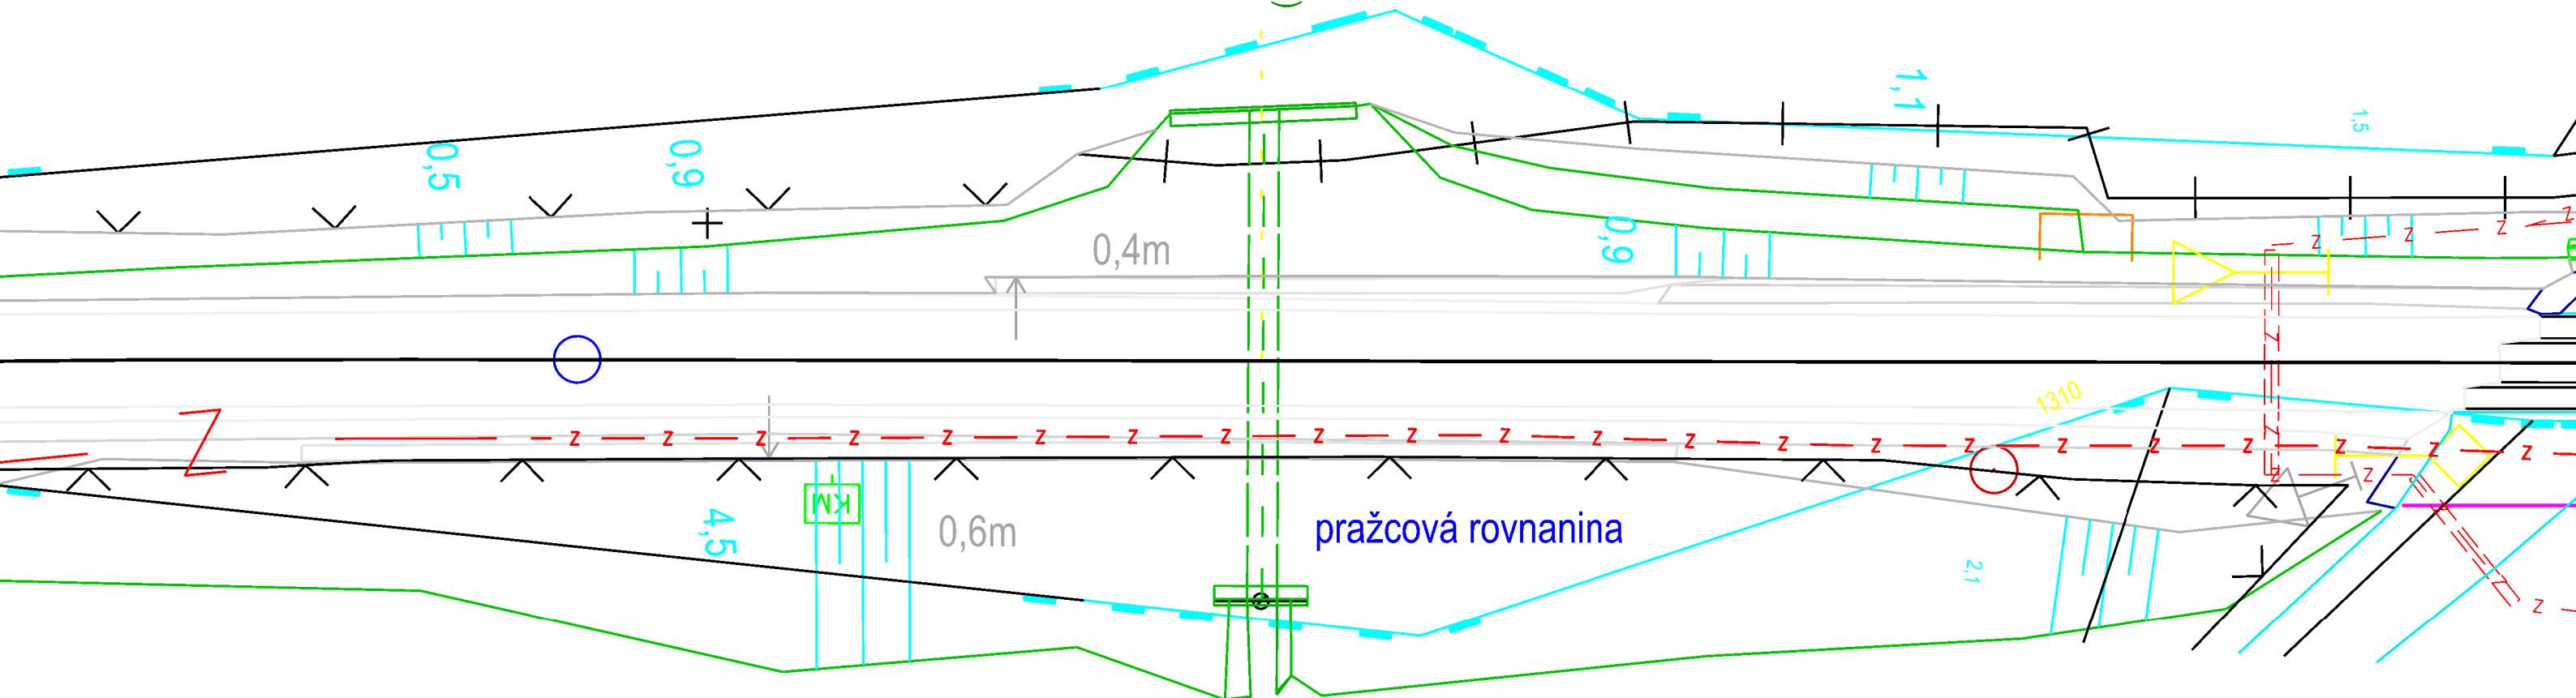

— z — z — Nově navržená kabelová trasa  
připoložena ke stávající trase

— Hranice pozemku Správy železnic s.o.

Kabelová trasa bude přes tento propustek vedena vpravo ve směru stoupajícího staničení. Kabelová trasa bude připoložena do stávajícího kabelového žlabu. Před propustkem bude uložena kabelová rezerva 5m.

01/2021

Přechod kabelové trasy přes most v km	28,197
---------------------------------------	--------

1305