


PŘÍČNÝ ŘEZ v km 21,500 00

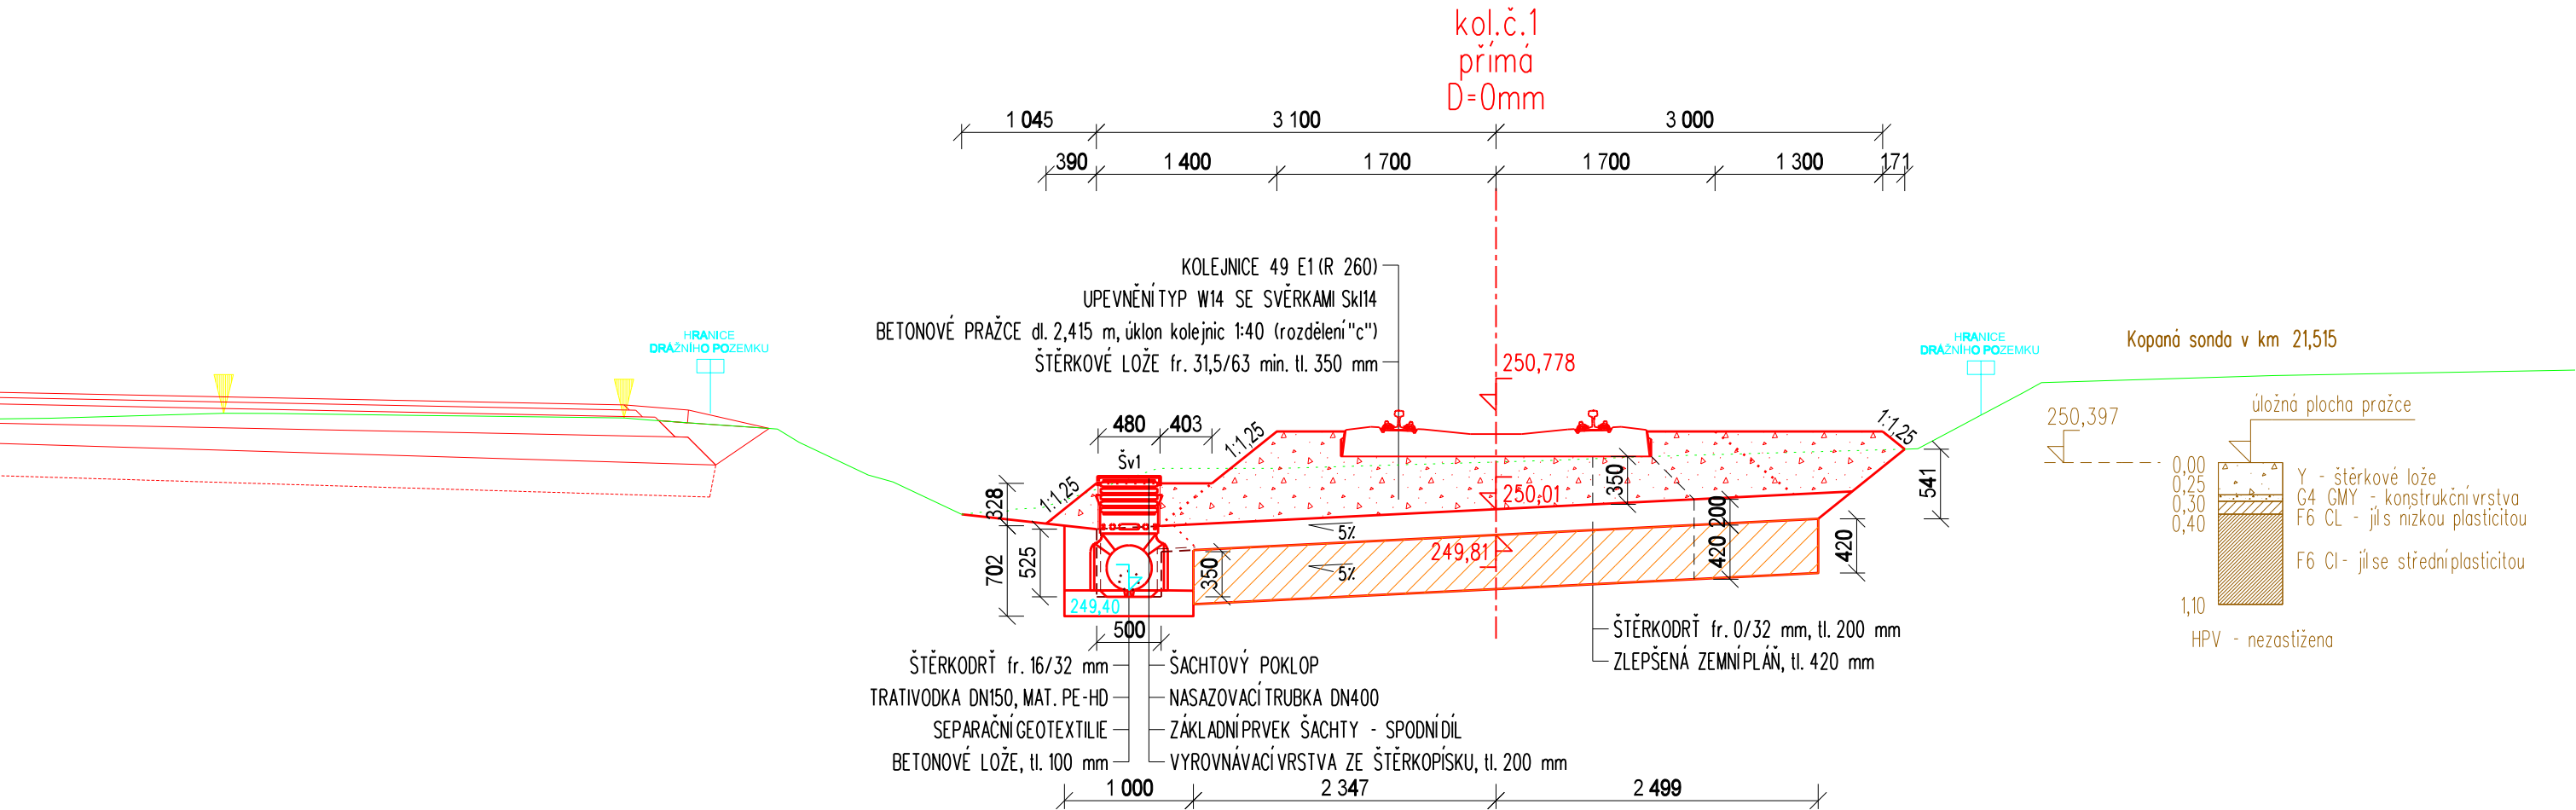

SROV. ROVINA 247,0 m

			ČÍSLO SOUPRAVY:
		PO PŘIPOMÍNKÁCH	
REVIZE Č.	DATUM	ZMĚNA	

MORAVIA CONSULT Olomouc a.s.

LEGIONÁŘSKÁ 1085/8 , 779 00 Olomouc

tel.: +420 585 570 444

IDS: kje9md

e-mail: moravia@moravia.cz

http://www.moravia.cz

OBJEDNATEL <b>Správa železnic, státní organizace</b> v zastoupení: Stavební správa východ, Nerudova 1, 779 00 Olomouc		
HLAVNÍ INŽENÝR PROJEKTU	ING. TOMÁŠ MALÝ <i>malý</i>	VEDOUcí TÝMU: ING. TOMÁŠ MALÝ
ODPOVĚDNÝ PROJ. OBJ., PS	NAVRHL, VYPRACOVAL	KONTRLOVAL
ING. TOMÁŠ MALÝ <i>malý</i>	ING. TOMÁŠ MALÝ <i>malý</i>	ING. TOMÁŠ MALÝ <i>malý</i>
KRAJ: OLOMOUCKÝ	POVĚŘENÝ OÚ: OLOMOUC	OBEC: NÁMĚŠŤ NA HANÉ
„Rekonstrukce přejezdu v km 21,532 (P7640) trati Kostelec na Hané - Olomouc“  SO 01-01 Železniční svršek SO 01-02 Železniční spodek		ZAK. ČÍSLO MCO 19 - 043 - 239 - SR
		ÚČEL DUSP
		DATUM ŘÍJEN 2020
		FORMÁT 3 A4
		MĚŘÍTKO 1:50
Vzorový příčný řez		ČÁST E.1.1 POŘ.Č. 4