


Silnice III/44922

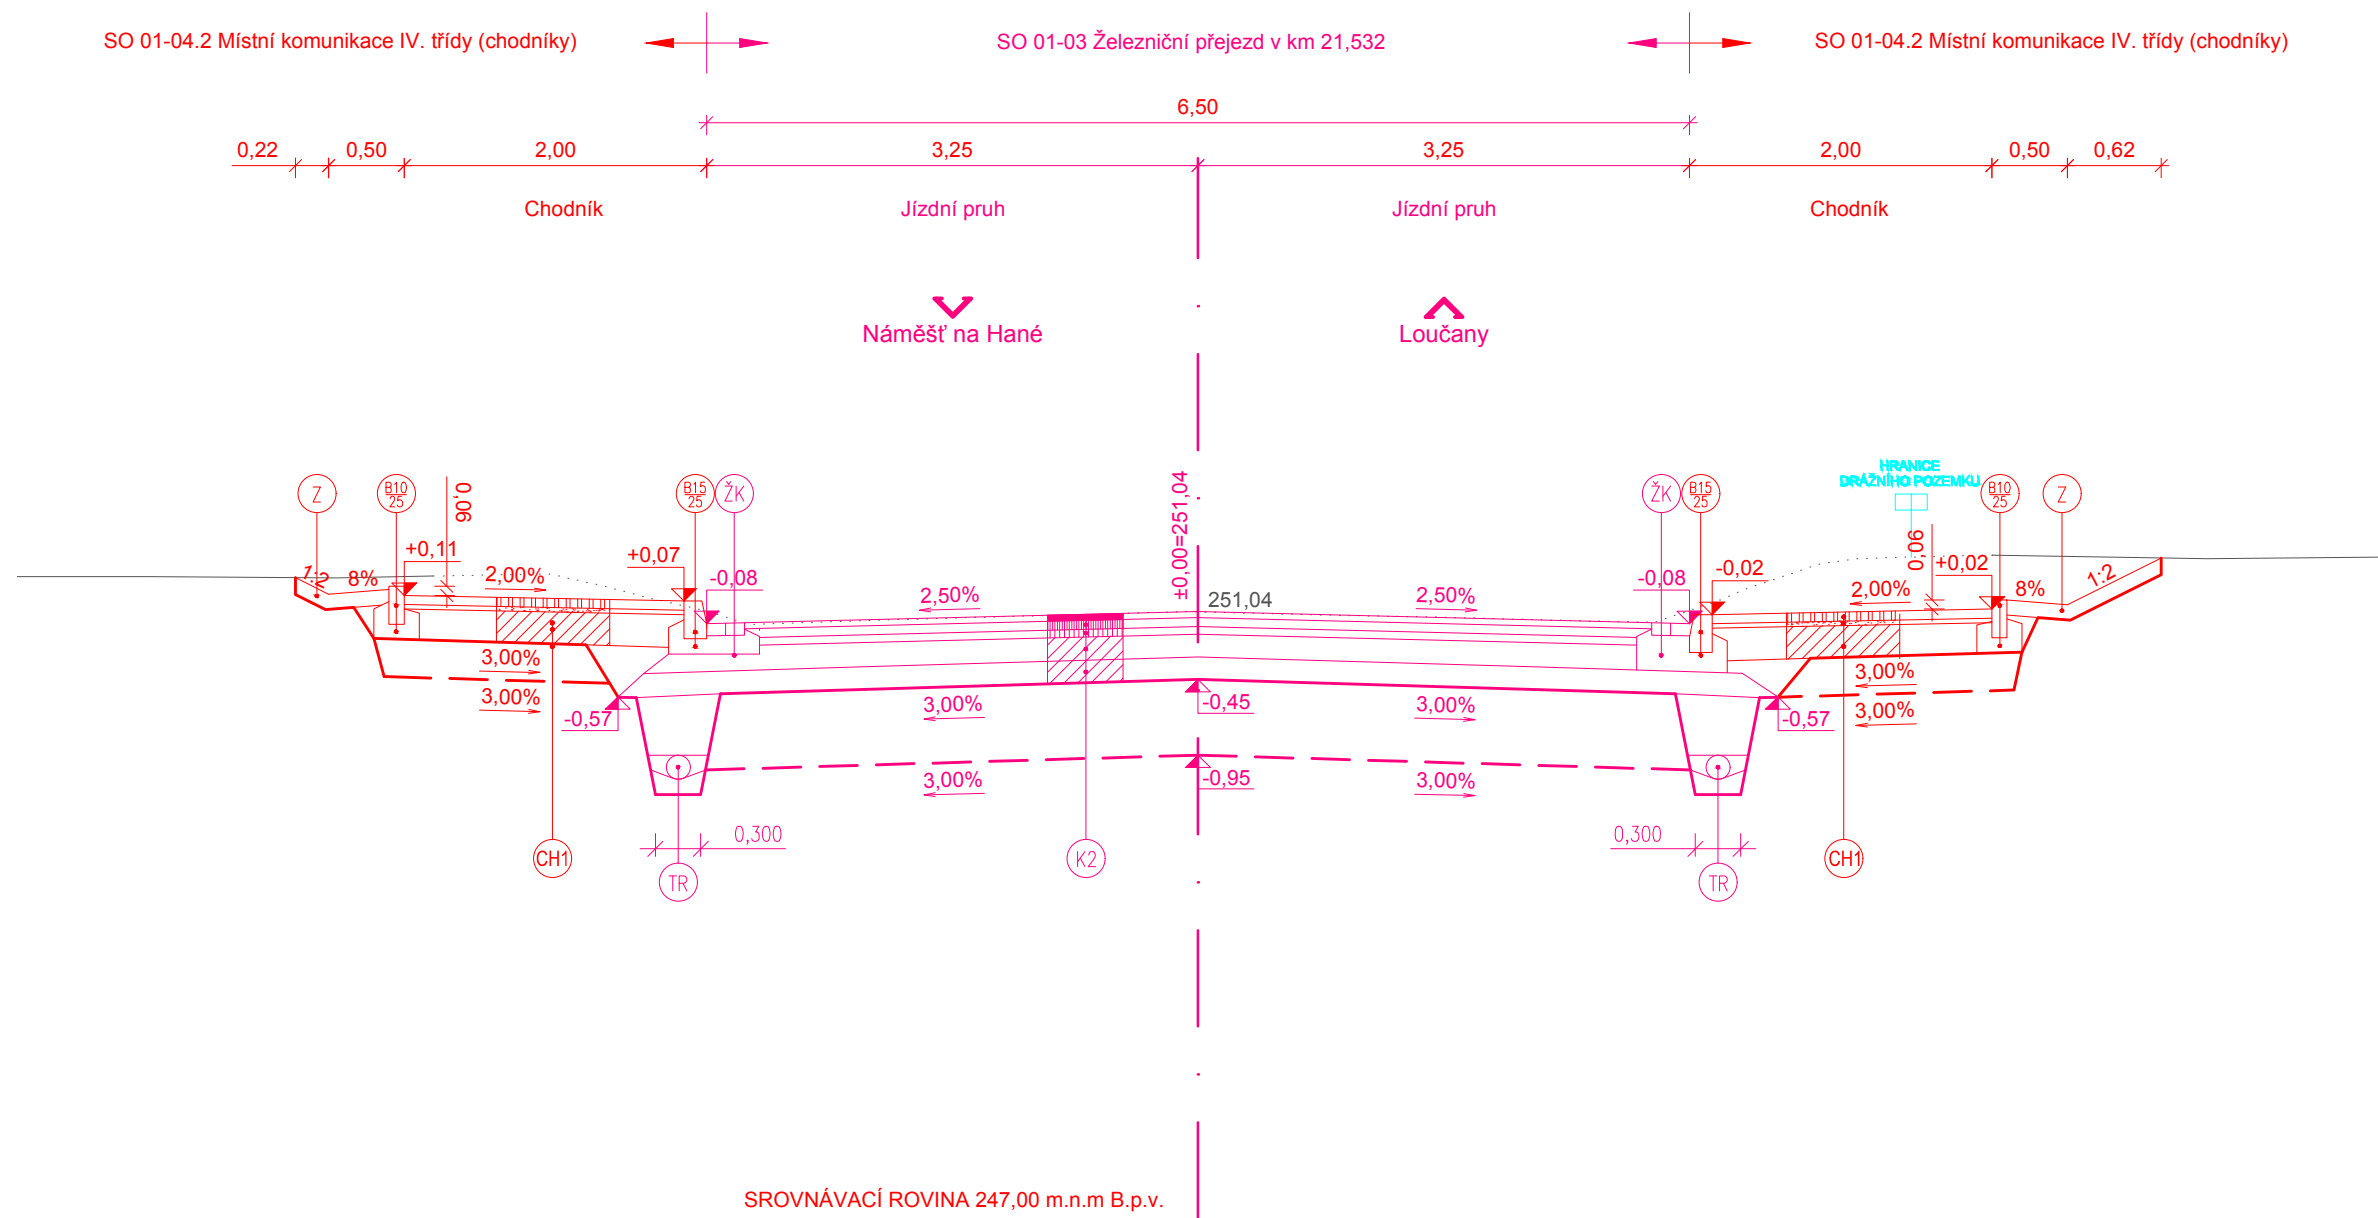

Katalogový list TP D2-D-1-VI-PII		
BETONOVÁ DLAŽBA, ŠEDÉ BARVY	DL	60 mm
ŠTĚRKODRŤ FRAKCE 0/8	ŠD	30 mm
ŠTĚRKODRŤ FRAKCE 0/63	ŠD	min.200 mm
Celkem		min.290 mm
- VÝMĚNNÁ VRSTVA PRO PODLOŽÍ S MODULEM PŘETVÁRNOSTI < 30 MPa, - ŠTĚRKODRŤ FRAKCE 0/63 tl. 250 mm - SEPARAČNÍ NETKANÁ GEOTEXTILIE 400g/m <sup>2</sup>		

└ KULTURNÍ VRSTVA ZEMINY TL. 100 mm + TRAVNÍ SEMENO	100 mm
Celkem	min. 100 mm

SILNIČNÍ OBRUBNÍK 1000/150/150	
BETONOVÉ LOŽE Z PROSTÉHO BETONU C 16/20nXF1	min. 100 mm


SILNIČNÍ OBRUBNÍK 1000/100/250	
BETONOVÉ LOŽE Z PROSTÉHO BETONU C 16/20nXF1	min. 100 mm

SILNIČNÍ OBRUBNÍK 1000/150/250	
BETONOVÉ LOŽE Z PROSTÉHO BETONU C 16/20nXF1	min. 100 mm



			ČÍSLO SOUPRAVY:
		PO PŘIPOMÍNKÁCH	
REVIZE Č.	DATUM	ZMĚNA	


**MORAVIA CONSULT Olomouc a.s.**  
 LEGIONÁŘSKÁ 1085/8 , 779 00 Olomouc
 
 tel.: +420 585 570 444  
 IDS: kjee9md  
 e-mail: moravia@moravia.cz  
<http://www.moravia.cz>

OBJEDNATEL	 <b>Správa železnic, státní organizace</b> v zastoupení: <b>Stavební správa východ, Nerudova 1, 779 00 Olomouc</b>	
HLAVNÍ INŽENÝR PROJEKTU	ING. TOMÁŠ MALÝ <i>malý</i>	VEDOUcí TÝMU: ING. TOMÁŠ MALÝ
ODPOVĚDNÝ PROJ. OBJ., PS	NAVRHL, VYPRACOVAL	KONTROLOVAL
ING. PETR KRAJKOVIČ <i>Petr Krajkovič</i>	ING. PETR KRAJKOVIČ <i>Petr Krajkovič</i>	ING. TOMÁŠ MALÝ <i>malý</i>
KRAJ: OLOMOUCKÝ	POVĚŘENÝ OÚ: OLMOUC	OPEC: NÁMĚŠŤ NA HANÉ
<b>„Rekonstrukce přejezdů v km 21,532 (P7640) trati Kostelec na Hané - Olomouc“</b>		ZAK. ČÍSLO MCO 19 - 043 - 239 - SR
		ÚČEL DUSP
		DATUM ŘÍJEN 2020
		FORMÁT 3 A4
SO 01-04 Místní kom., místní kom.IV. třídy (chodníky) a účelové kom.		MĚŘÍTKO 1:50
Charakteristický řez 2.		ČÁST E.1.8 POŘ.Č. 5.