

Protokol o určení venkovního osvětlení dráhy

Datum: **5.5.2020**

Projektant: **SB projekt s.r.o.**

Název místa osvětlení dráhy: **zast. Náměšť na Hané**

Provozovatel dráhy Správa železnic, OŘ Olomouc	Pověřený zástupce: Podpis	Kontakt:
Provozovatel drážní dopravy (např. ČD)	Pověřený zástupce: Podpis	Kontakt:
Uživatel:	Pověřený zástupce: Podpis	Kontakt:
Uživatel:	Pověřený zástupce: Podpis	Kontakt:

Podklady:


Přílohy: polohopisný výkres (M 1:500) s vyznačením jednotlivých prostorů

Přehled venkovních prostorů

Číslo prostoru dle pol. plánu	Ref.č. dle ČSN EN 12464-2	Druh prostoru a jeho umístění	Druh činnosti	Četnost činnosti	Udržovaná osvětlenost Em [lx]	Poloha srovnávací roviny	Osvětlení požaduje
1	5.12.6	nástupiště	cestující	denně	10	nástupiště	Správa železnic
2	5.12.7	chodníky v prostoru železnice	cestující	denně	10	chodník	Správa železnic

* nehodící se škrtněte

** vydáno oznámení o postradatelnosti zařízení

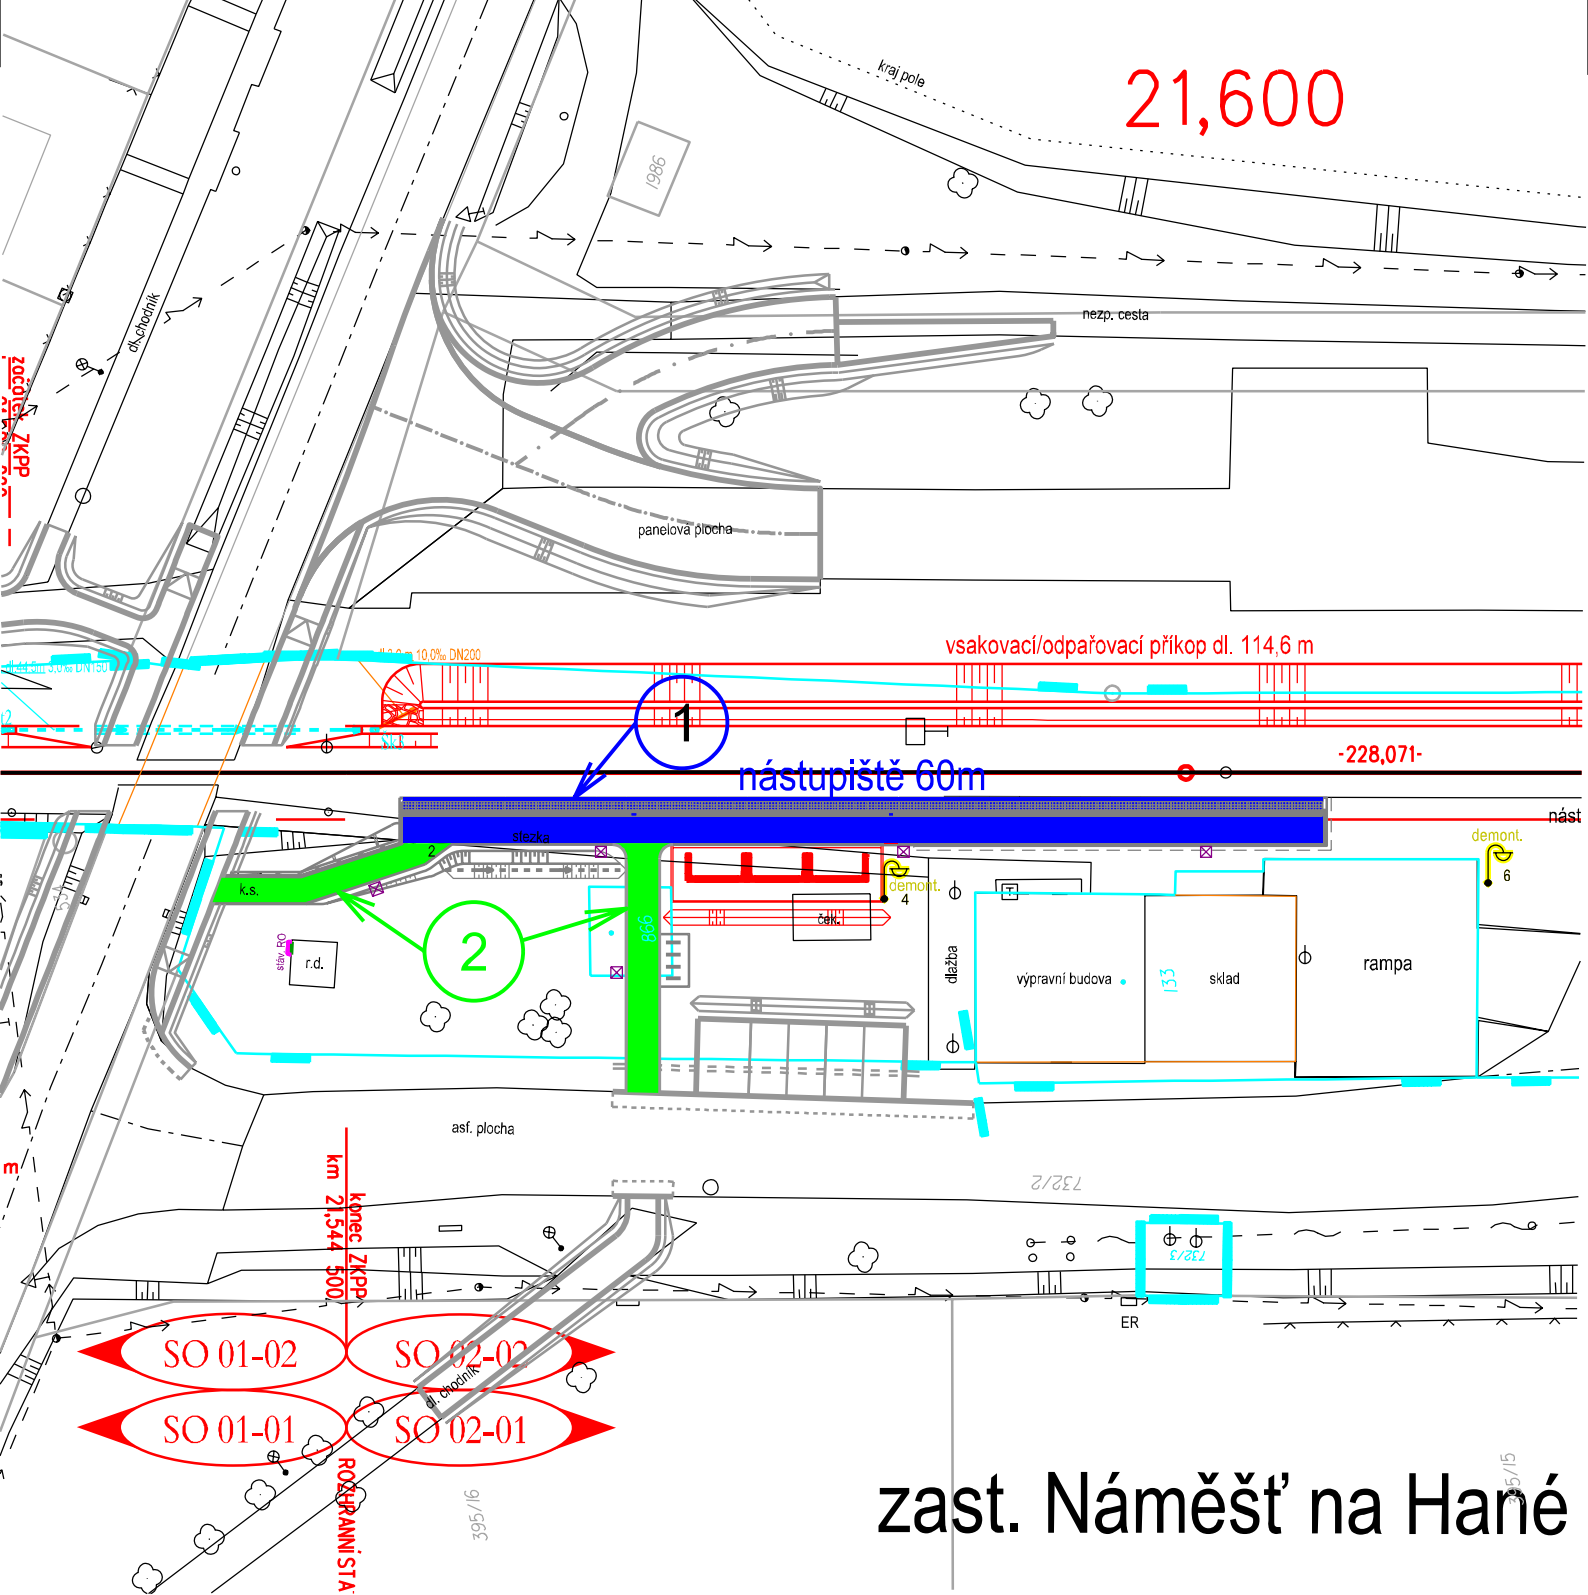

35/15