




PŘÍČNÉ ŘEZY
M 1:100

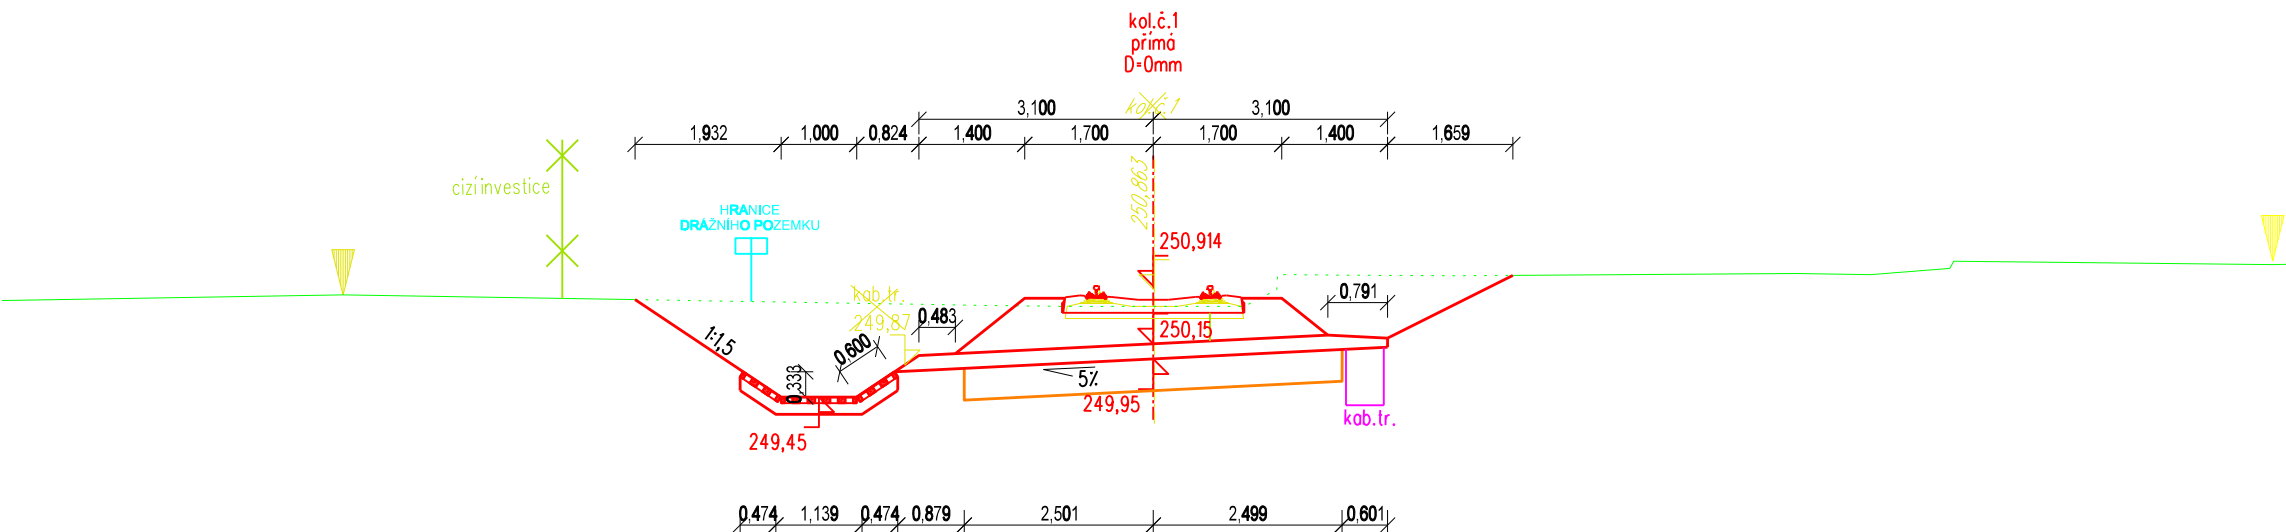


PROVNÁVACÍ ROVINA	247,0 m
VZDÁLENOST NOVÝCH OS	[m]
POSUNY KOLEJÍ	[m]
VZDÁLENOST STÁVAJÍCÍCH OS	[m]
VÝŠKY TERÉNU [m.n.m.]	

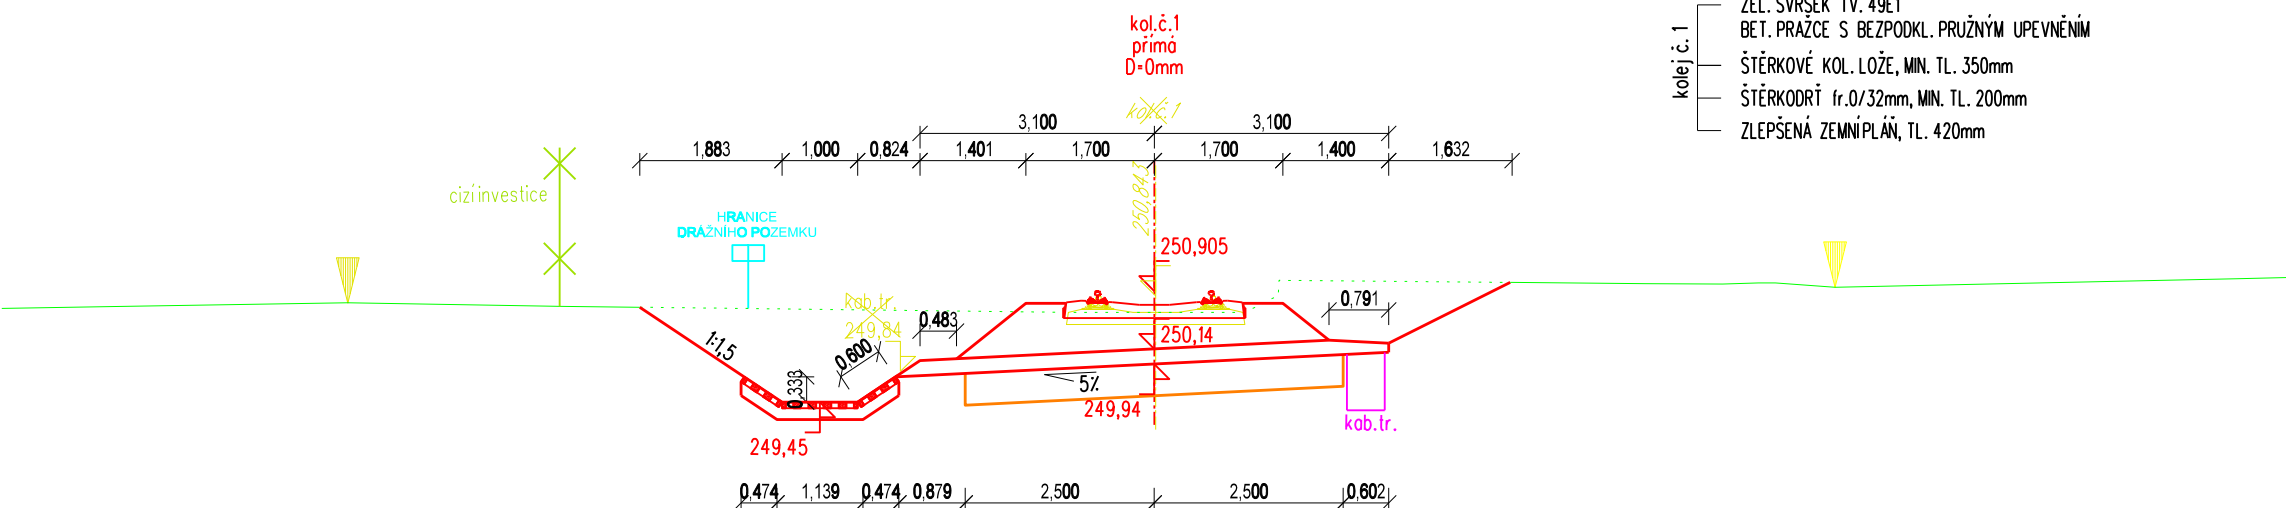


<p> SROVNÁVACÍ ROVINA 247,0 m VZDÁLENOST NOVÝCH OS [m] POSUNY KOLEJÍ [m] VZDÁLENOST STÁVAJÍCÍCH OS [m] VÝŠKY TERÉNU [m.n.m.] </p>	<p> 0,017 250,75 250,81 251,04 251,14 251,05 251,05 251,04 251,00 251,00 251,02 251,02 251,00 250,95 250,95 250,99 251,03 251,04 </p>
---	--

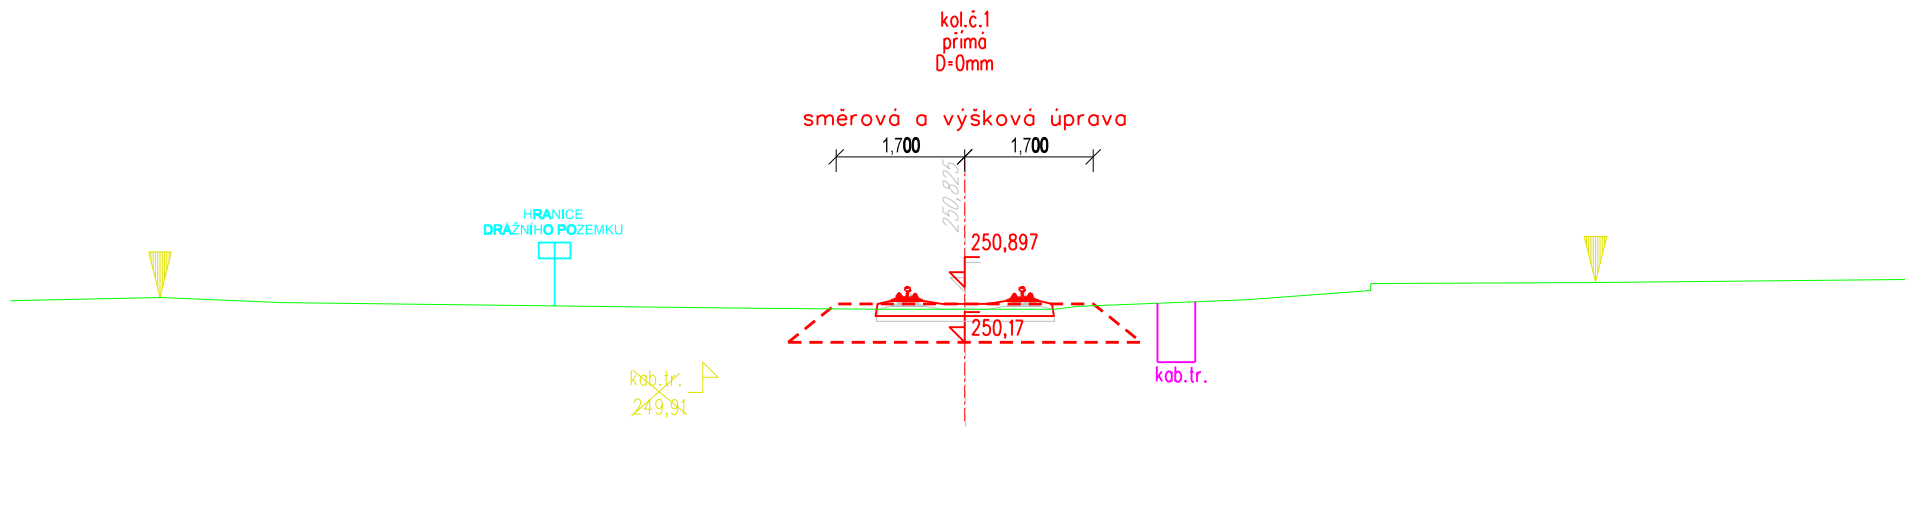


ROVNÁVACÍ ROVINA	247,0 m
VZDÁLENOST NOVÝCH OS	[m]
POSUNY KOLEJÍ	[m] 0,011
VZDÁLENOST STÁVAJÍCÍCH OS	[m]
VÝŠKY TERÉNU [m.n.m]	250,73 250,81 250,87 250,92 250,67 250,97 250,98

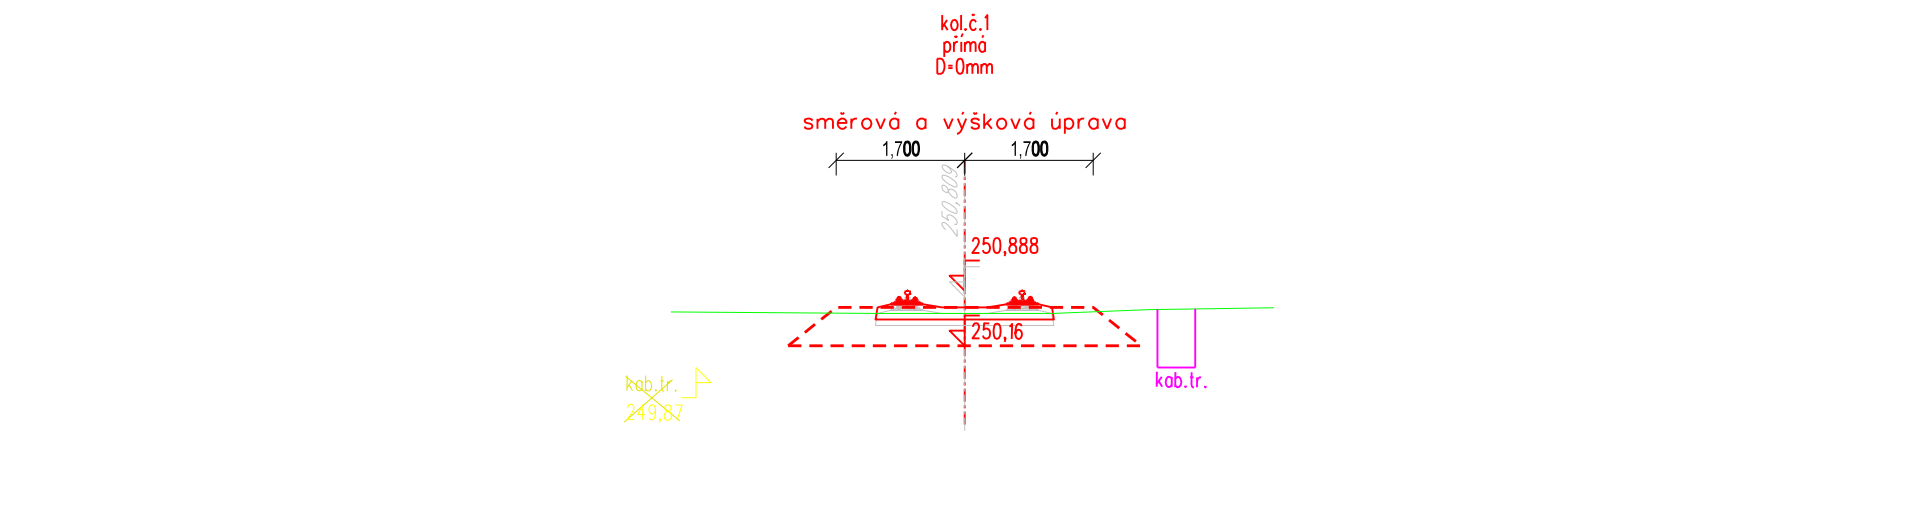

SROVNÁVACÍ ROVINA	246,0 m	
VZDÁLENOST NOVÝCH OS	[m]	0
POSUNY KOLEJÍ	[m]	0,000
VZDÁLENOST STÁVAJÍCÍCH OS	[m]	
VÝŠKY TERÉNU [m.n.m]		

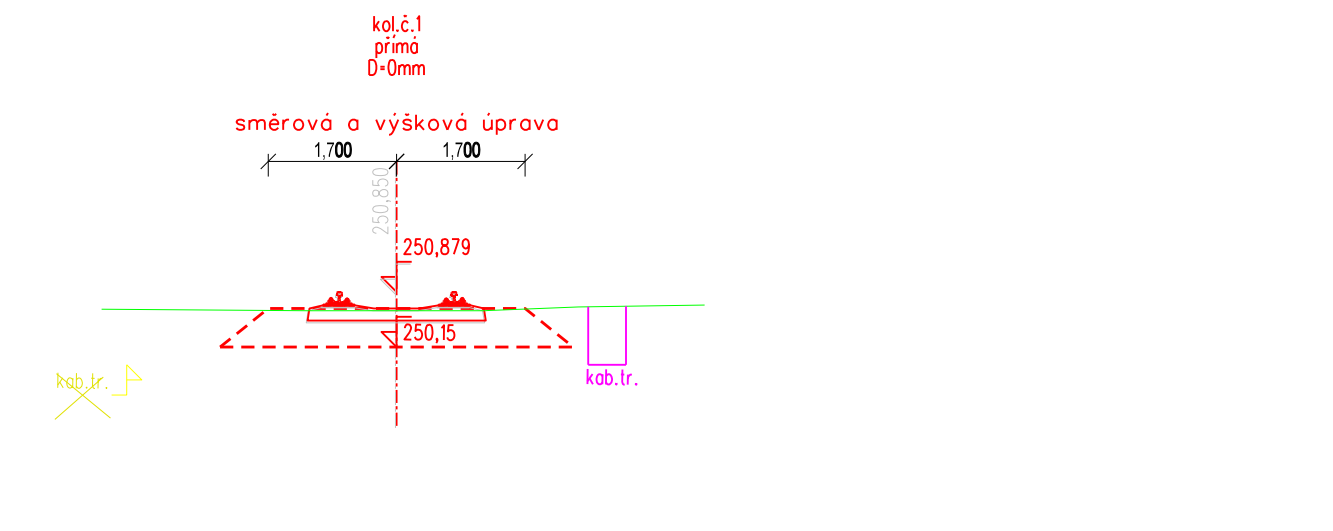

SROVNÁVACÍ ROVINA	246,0 m	
VZDÁLENOST NOVÝCH OS	[m]	
POSUNY KOLEJÍ	[m]	0,05
VZDÁLENOST STÁVAJÍCÍCH OS	[m]	
VÝŠKY TERÉNU [m.n.m]		

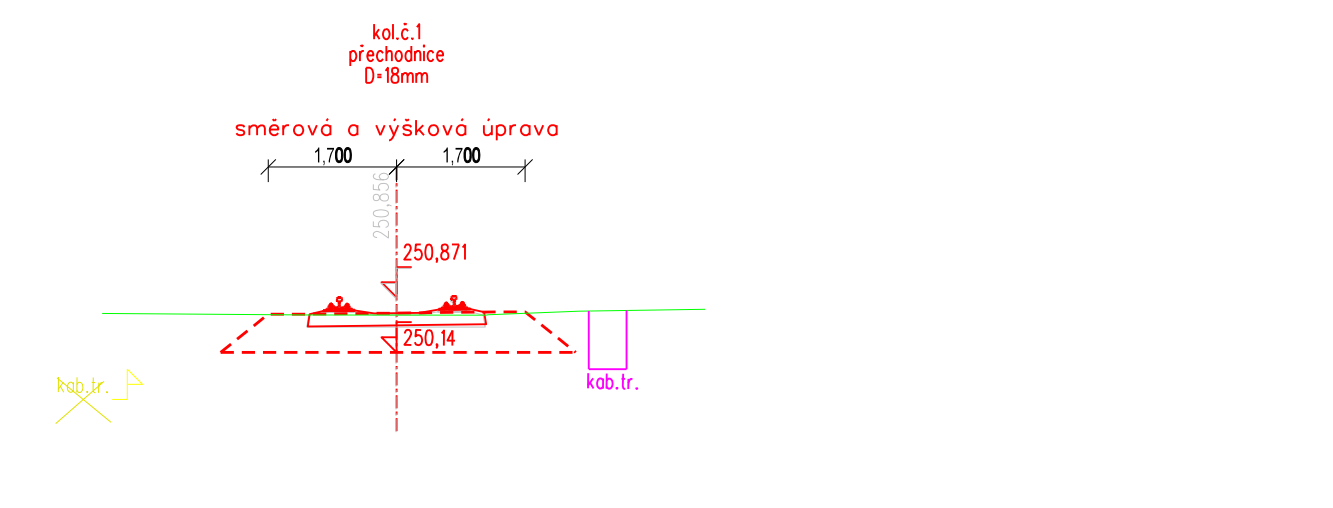

SROVNÁVACÍ ROVINA	246,0	m
VZDÁLENOST NOVÝCH OS		[m]
POSUNY KOLEJÍ		[m]
VZDÁLENOST STÁVAJÍCÍCH OS		[m]
VÝŠKY TERÉNU		[m,n,m]



SROVNÁVACÍ ROVINA	246,0 m		
VZDÁLENOST NOVÝCH OS	[m]	0	
POSUNY KOLEJÍ	[m]	0,001	
VZDÁLENOST STÁVAJÍCÍCH OS	[m]		
VÝŠKY TERÉNU [m.n.m]			



SROVNÁVACÍ ROVINA	246,0 m	
VZDÁLENOST NOVÝCH OS	[m]	
POSUNY KOLEJÍ	[m]	0,006
VZDÁLENOST STÁVAJÍCÍCH OS	[m]	
VÝŠKY TERÉNU [m,n,m]		