SO 10-22 NÁSTUPIŠTĚ č.3
PŮDORYS
MĚŘÍTKO 1:100

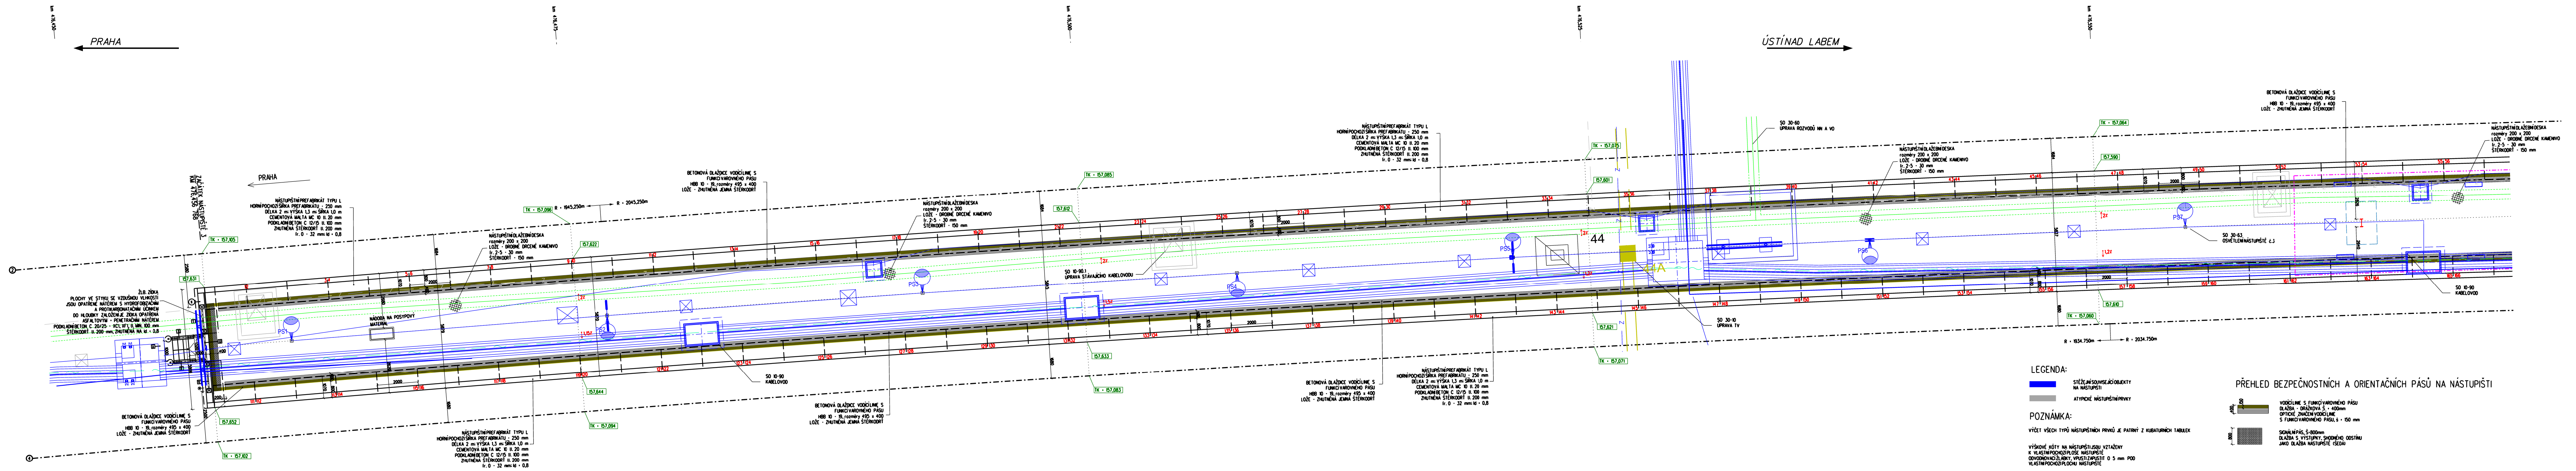
PRAHA
ÚSTÍ NAD LABEM
ZAČÁTEK NÁSTUPIŠTĚ 3
KM 476,456 768
NÁSTUPIŠTNÍ PREFABRIKÁT TYPU L
HORNÍ POCHOZÍ ŠÍŘKA PREFABRIKÁTU - 250 mm
DÉLKA 2 m; VÝŠKA 1,3 m; ŠÍŘKA 1,0 m
CEMENTOVÁ MALTA MC 10 tl. 20 mm
PODKLADNÍ BETON C 12/15 tl. 100 mm
ZHUTNĚNÁ ŠTĚRKODRŤ tl. 200 mm
fr. 0 - 32 mm; Id = 0,8
NÁSTUPIŠTNÍ DLAŽEBNÍ DESKA
rozměry 200 x 200
LOŽE - DROBNÉ DRCENÉ KAMENIVO
fr. 2-5 - 30 mm
ŠTĚRKODRŤ - 150 mm
BETONOVÁ DLAŽDICE VODÍCÍ LINIE S FUNKCÍ VAROVNÉHO PÁSU
HBB 10 - 19, rozměry 495 x 400
LOŽE - ZHUTNĚNÁ JEMNÁ ŠTĚRKODRŤ
ŽLB. ZÍDKA
PLOCHY VE STYKU SE VZDUŠNOU VLHKOSTÍ JSOU OPATŘENÉ NÁTĚREM S HYDROFOBIZAČNÍM A PROTIKARBONATAČNÍM ÚČINKEM
DO HLOUBKY ZALOŽENÍ JE ZÍDKA OPATŘENÁ ASFALTOVÝM - PENETRAČNÍM NÁTĚREM
PODKLADNÍ BETON C 20/25 - XC1, XF1, tl. MIN. 100 mm
ŠTĚRKODRŤ tl. 200 mm, ZHUTNĚNÁ NA Id = 0,8
NÁDOBA NA POSYPOVÝ MATERIÁL
SO 30-60
ÚPRAVA ROZVODŮ NN A VO
TK = 157,105
TK = 157,102
TK = 157,096
TK = 157,094
TK = 157,075
R = 1945,250m
R = 1934.750m
R = 2034.750m
PS1
PS2
PS5
PS6
44
44A

LEGENDA:

🟦	STĚŽEJNÍ SOUVISEJÍCÍ OBJEKTY NA NÁSTUPIŠTI
⬜	ATYPICKÉ NÁSTUPIŠTNÍ PRVKY

POZNÁMKA:

VÝČET VŠECH TYPŮ NÁSTUPIŠTNÍCH PRVKŮ JE PATRNÝ Z KUBATURNÍCH TABULEK

VÝŠKOVÉ KÓTY NA NÁSTUPIŠTI JSOU VZTAŽENY
K VLASTNÍ POCHOZÍ PLOŠE NÁSTUPIŠTĚ
ODVODŇOVACÍ ŽLÁBKY, VPUSTI ZAPUSTIT O 5 mm POD
VLASTNÍ POCHOZÍ PLOCHU NÁSTUPIŠTĚ

VZDÁLENOSTI PŘEKÁŽEK SOUVISEJÍCH OBJEKTŮ OD NÁSTUPNÍ HRANY BRÁT POUZE INFORMATIVNĚ
PŘESNÁ VZDÁLENOST JE DÁNA VYTYČOVACÍM VÝKRESEM JEDNOTLIVÝCH OBJEKTŮ

PŘEHLED BEZPEČNOSTNÍCH A ORIENTAČNÍCH PÁSŮ NA NÁSTUPIŠTI

400 / 150 ▤	VODÍCÍ LINIE S FUNKCÍ VAROVNÉHO PÁSU DLAŽBA - DRÁŽKOVÁ Š = 400mm OPTICKÉ ZNAČENÍ VODÍCÍ LINIE S FUNKCÍ VAROVNÉHO PÁSU, š = 150 mm
800 ▦	SIGNÁLNÍ PÁS, Š=800mm DLAŽBA S VÝSTUPKY, SHODNÉHO ODSTÍNU JAKO DLAŽBA NÁSTUPIŠTĚ (ŠEDÁ)
400 ▦	VAROVNÝ PÁS, Š=400mm DLAŽBA S VÝSTUPKY, SHODNÉHO ODSTÍNU JAKO DLAŽBA NÁSTUPIŠTĚ (ŠEDÁ)

EVROPSKÁ UNIE
Evropské strukturální a investiční fondy
Operační program doprava

Ministerstvo dopravy
Státní fond dopravní infrastruktury

SO 10-22
E.1.02

VÝŠKOVÝ SYSTÉM Bpv SOUŘADNICOVÝ SYSTÉM S-JTSK

Číslo změny:	Obsah změny:	Datum změny:
01	-	-
02	-	-
03	-	-

Objednatel:
SPRÁVA ŽELEZNIČNÍ DOPRAVNÍ CESTY
Správa železniční dopravní cesty, s.o.
Dlážděná 1003/7, 110 00 Praha 1

Stavební správa západ
Sokolovská 278/1955, 190 00 Praha 9

Sdružení: „SEU + SP_Bezbariérové přístupy žst. Roudnice_P“
SUDOP EU
SUDOP PRAHA

Zpracovatel části:
SUDOP EU
SUDOP EU a.s.
Olšanská 1a, 130 80 Praha
Tel.: +420 267 094 305
E-mail: info@sudopeu.cz

Hlavní inženýr projektu: ING. STANISLAV JAROŠ
Garant profese: -

Středisko:
PROJEKTOVÉ STŘEDISKO ÚSTÍ NAD LABEM

Vedoucí střediska:	Odpovědný projektant SO, IO, PS:	Vypracoval:	Kontroloval:
ING.MIROSLAV VÁŇA	ING. DAVID DEMO	Bc. ANETA SÝKOROVÁ	ING. STANISLAV JAROŠ Jaroš

Název akce:
REKONSTRUKCE NÁSTUPIŠŤ A ZŘÍZENÍ BEZBARIÉROVÝCH PŘÍSTUPŮ V ŽST. ROUDNICE N. L.

Číslo smlouvy: 17-091.640
Projektový stupeň: DSP

název PS/SO:
SO 10-22 NÁSTUPIŠTĚ Č.3

Datum: 10 / 2019
Číslo části: E.1.02

Název přílohy:
PŮDORYS NÁSTUPIŠTĚ č.3

Měřítko: 1:100
Počet formátů: 7 x A4
Číslo přílohy: **3.1**

DOKUMENT LZE UŽÍVAT POUZE VE SMYSLU PŘÍSLUŠNÉ SMLOUVY O DÍLO. ŽÁDNÁ JEHO ČÁST NEMŮŽE BÝT DLE ZÁKONA č.121/2000 Sb. KOPÍROVÁNA NEBO JINÝM ZPŮSOBEM ROZŠIŘOVÁNA BEZ SOUHLASU SUDOP EU a. s.