



PŮDORYS ÚPRAV - ČÁST 1, 1:100

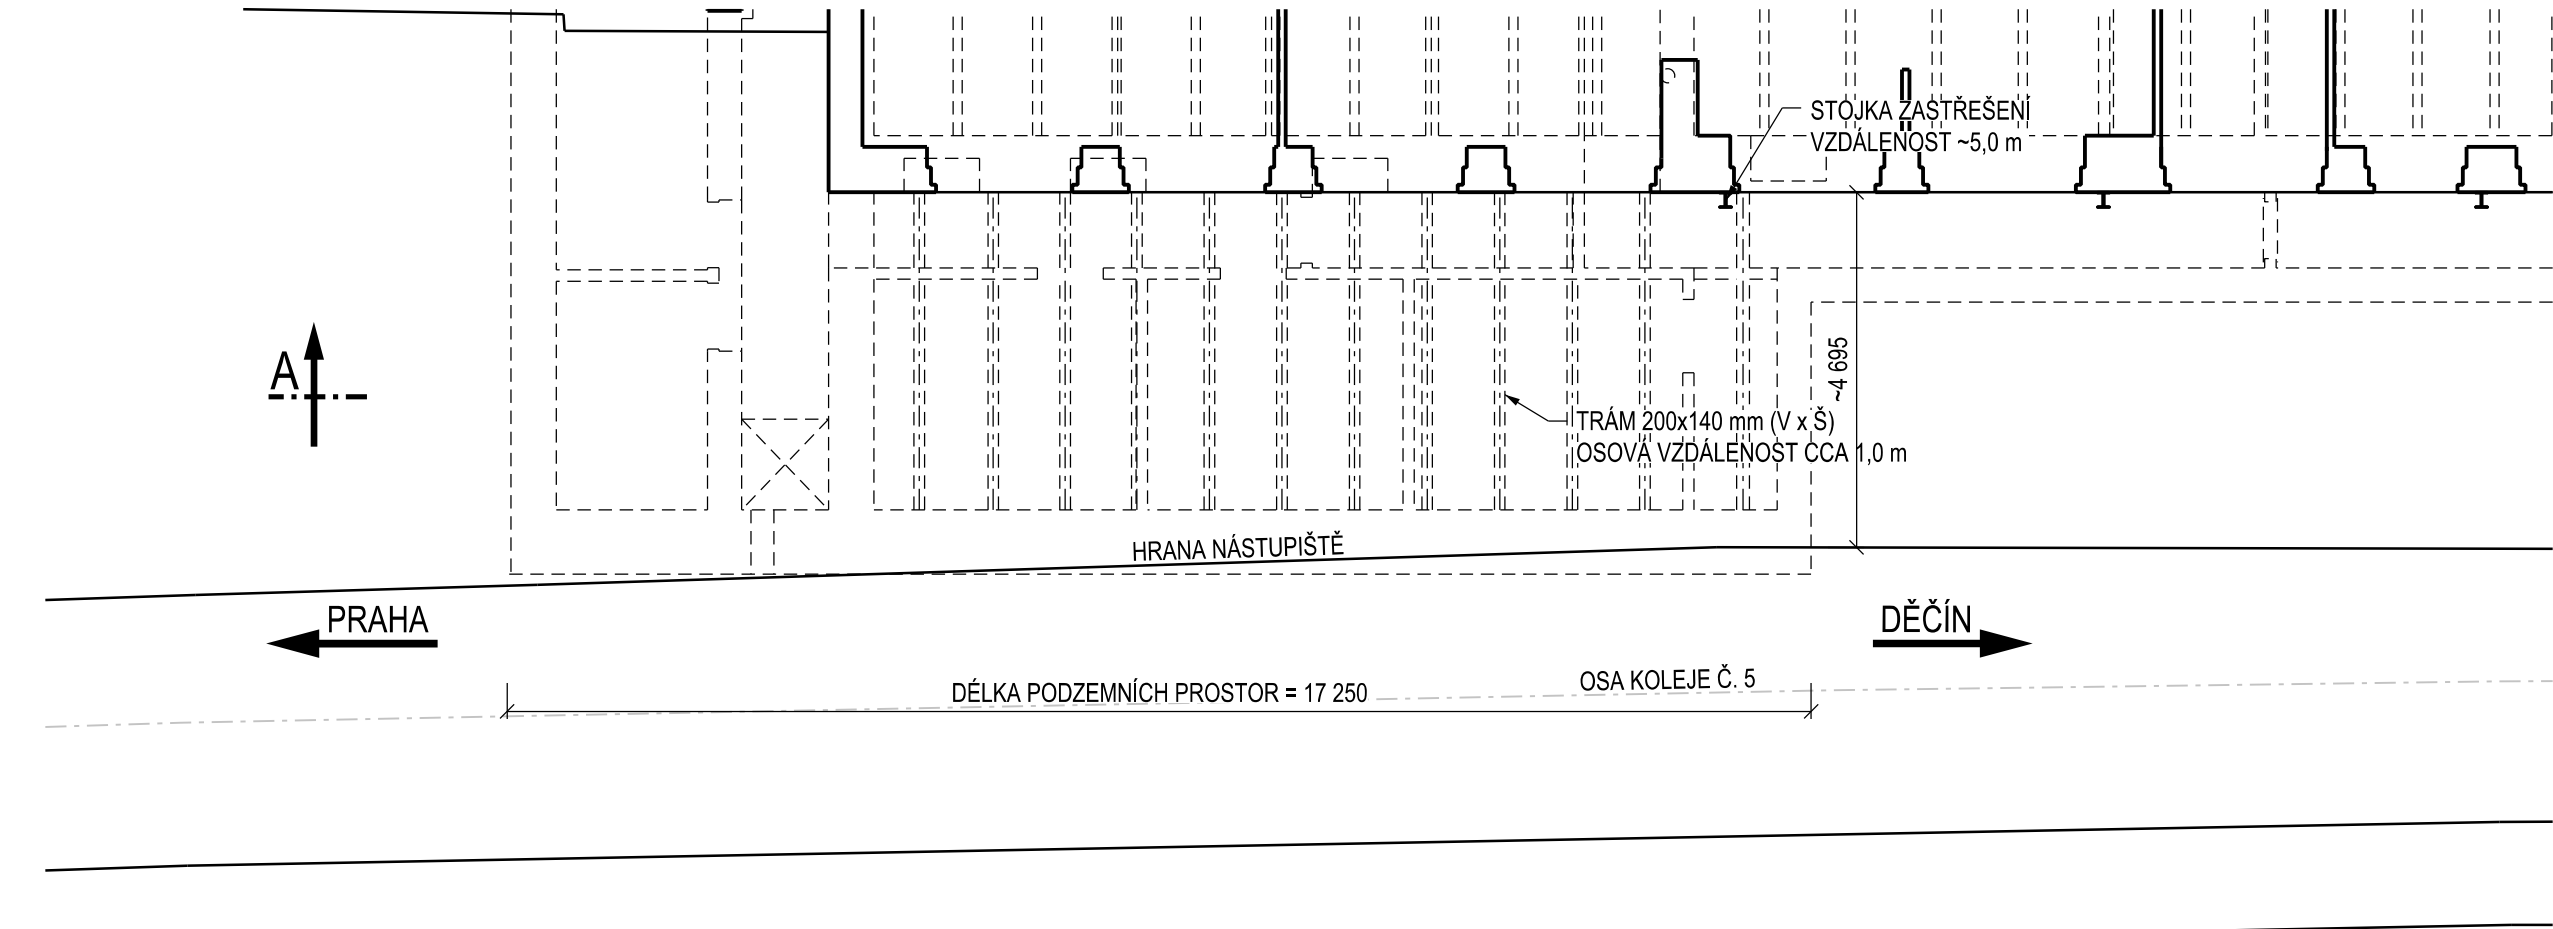


ŘEZ A - ČÁST 1, 1:100

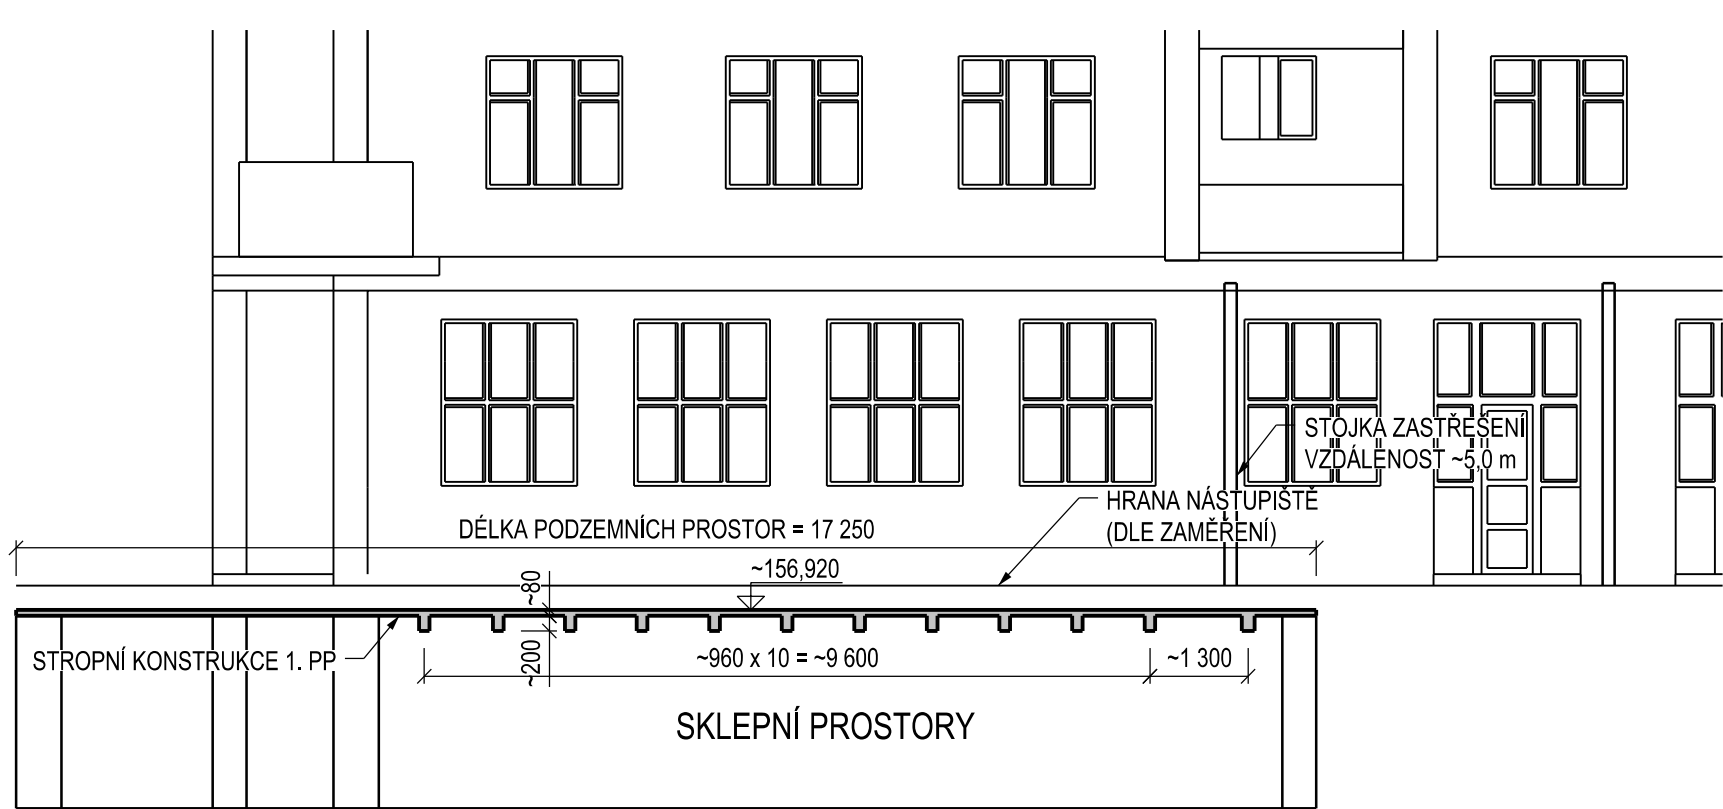


POZNÁMKY:

- PŮDORYS VYKRESLUJE STÁVAJÍCÍ STAV KONSTRUKCE DLE ZAMĚŘENÍ A PASPORTU VÝPRVNÍ BUDOVY
- V RÁMCI DEMOLIC STROPU 1. PP JE NUTNÉ POLOHOVÉ UPRAVIT A OCHRANIT STÁVAJÍCÍ SÍTĚ PODVĚŠENÉ POD STROPEM (SO 10-50)
- VÝKRES BOURÁNÍ KONSTRUKCE VIZ PŘÍLOHA 3.2
- NOVÝ STAV KONSTRUKCE VIZ PŘÍLOHA 4.1


PŮDORYS ÚPRAV - ČÁST 2, 1:100

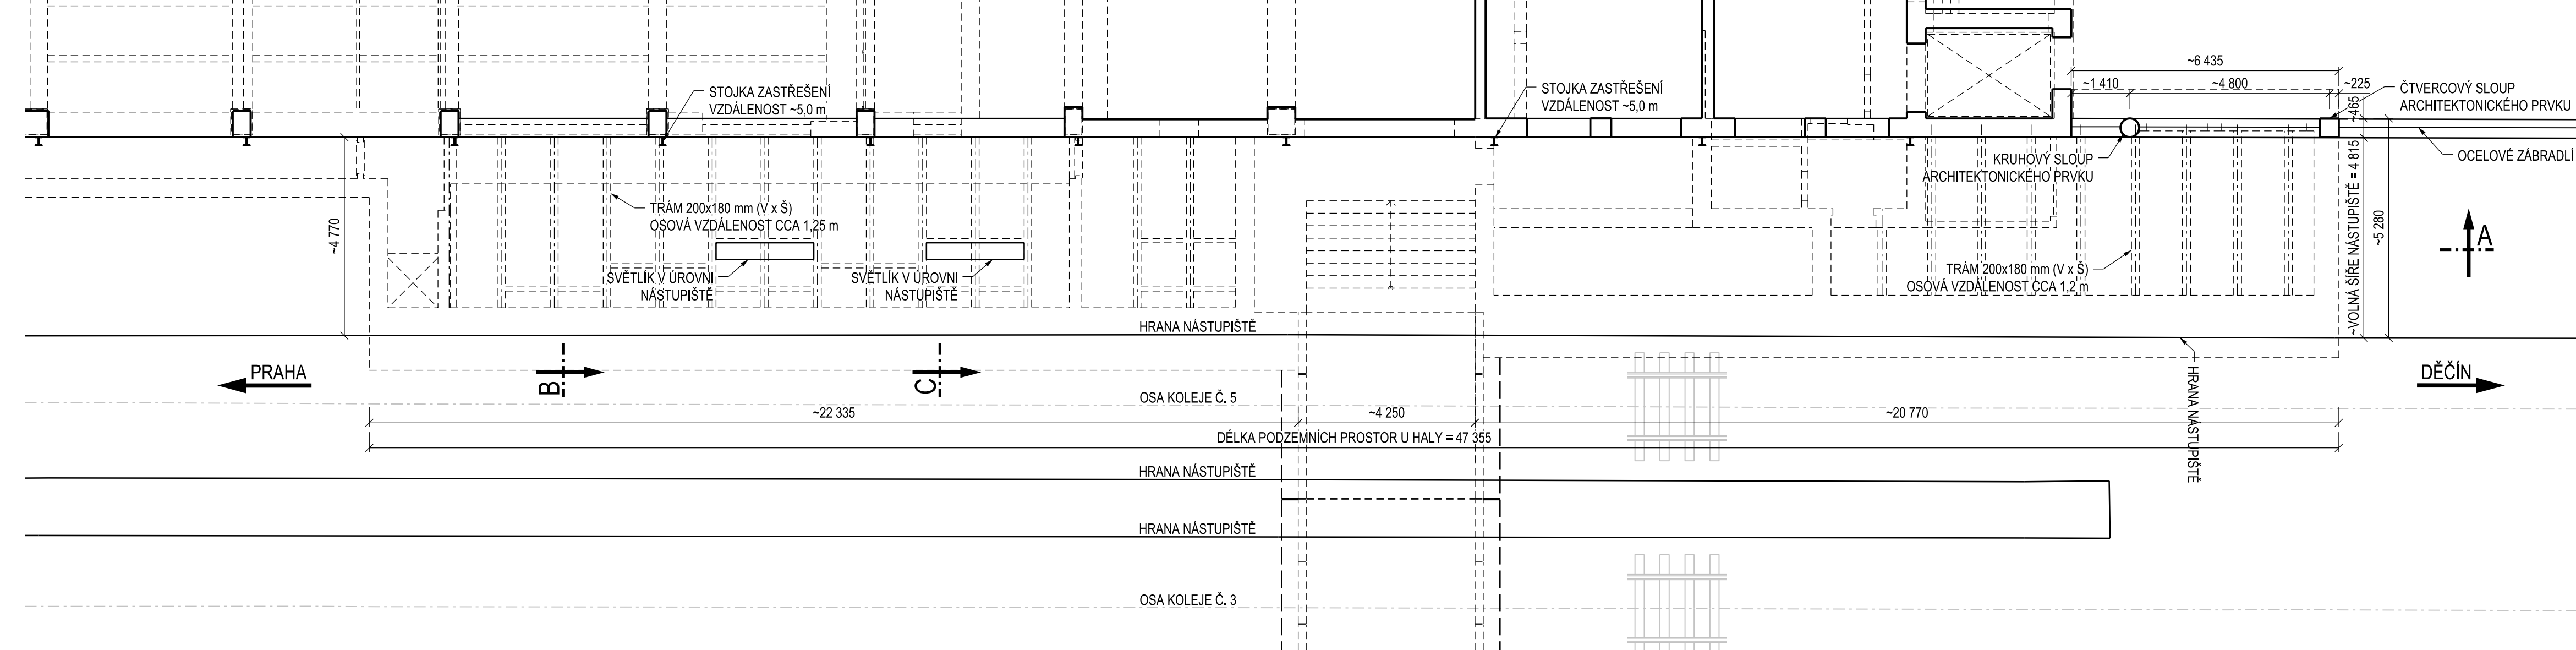


ŘEZ A - ČÁST 2, 1:100

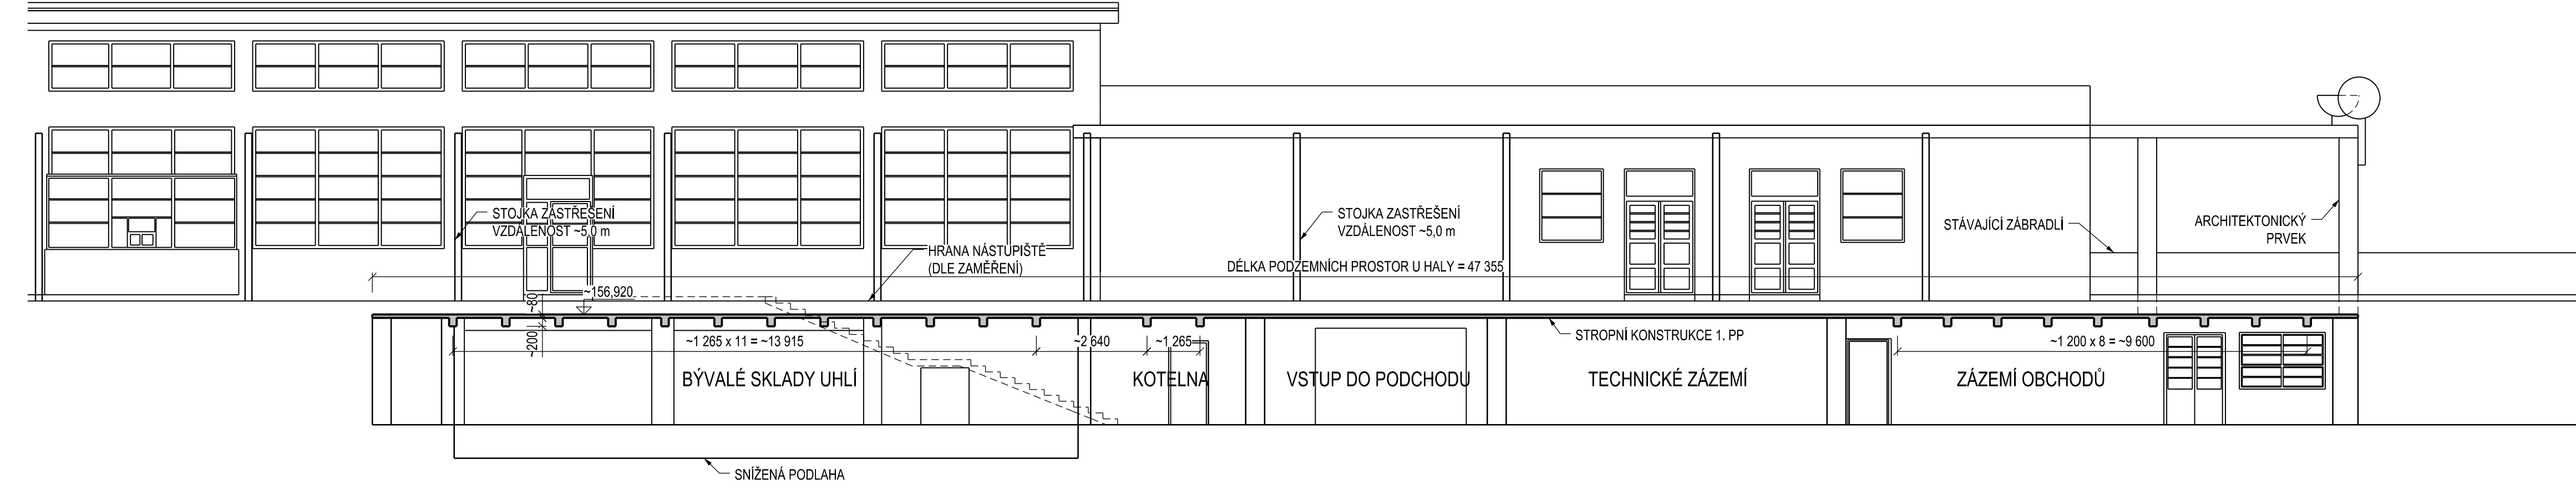

ŘEZ B, 1:50

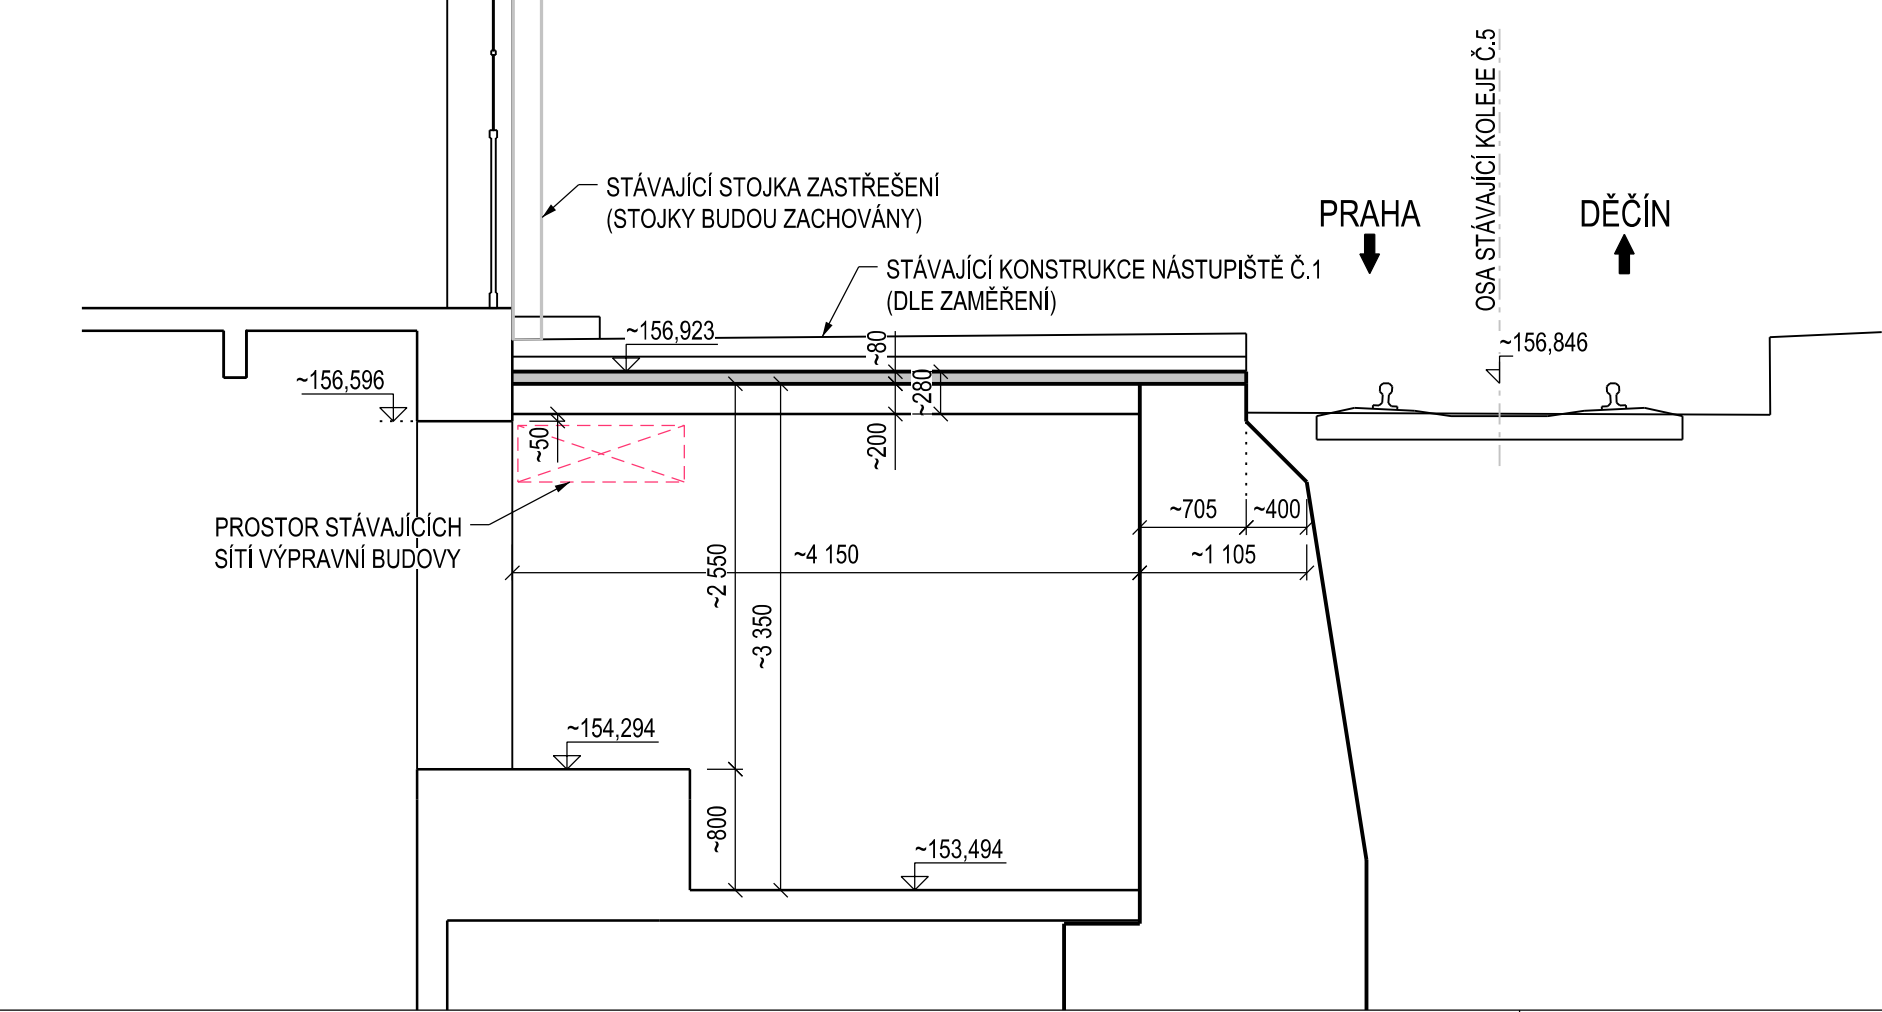

ŘEZ C, 1:50

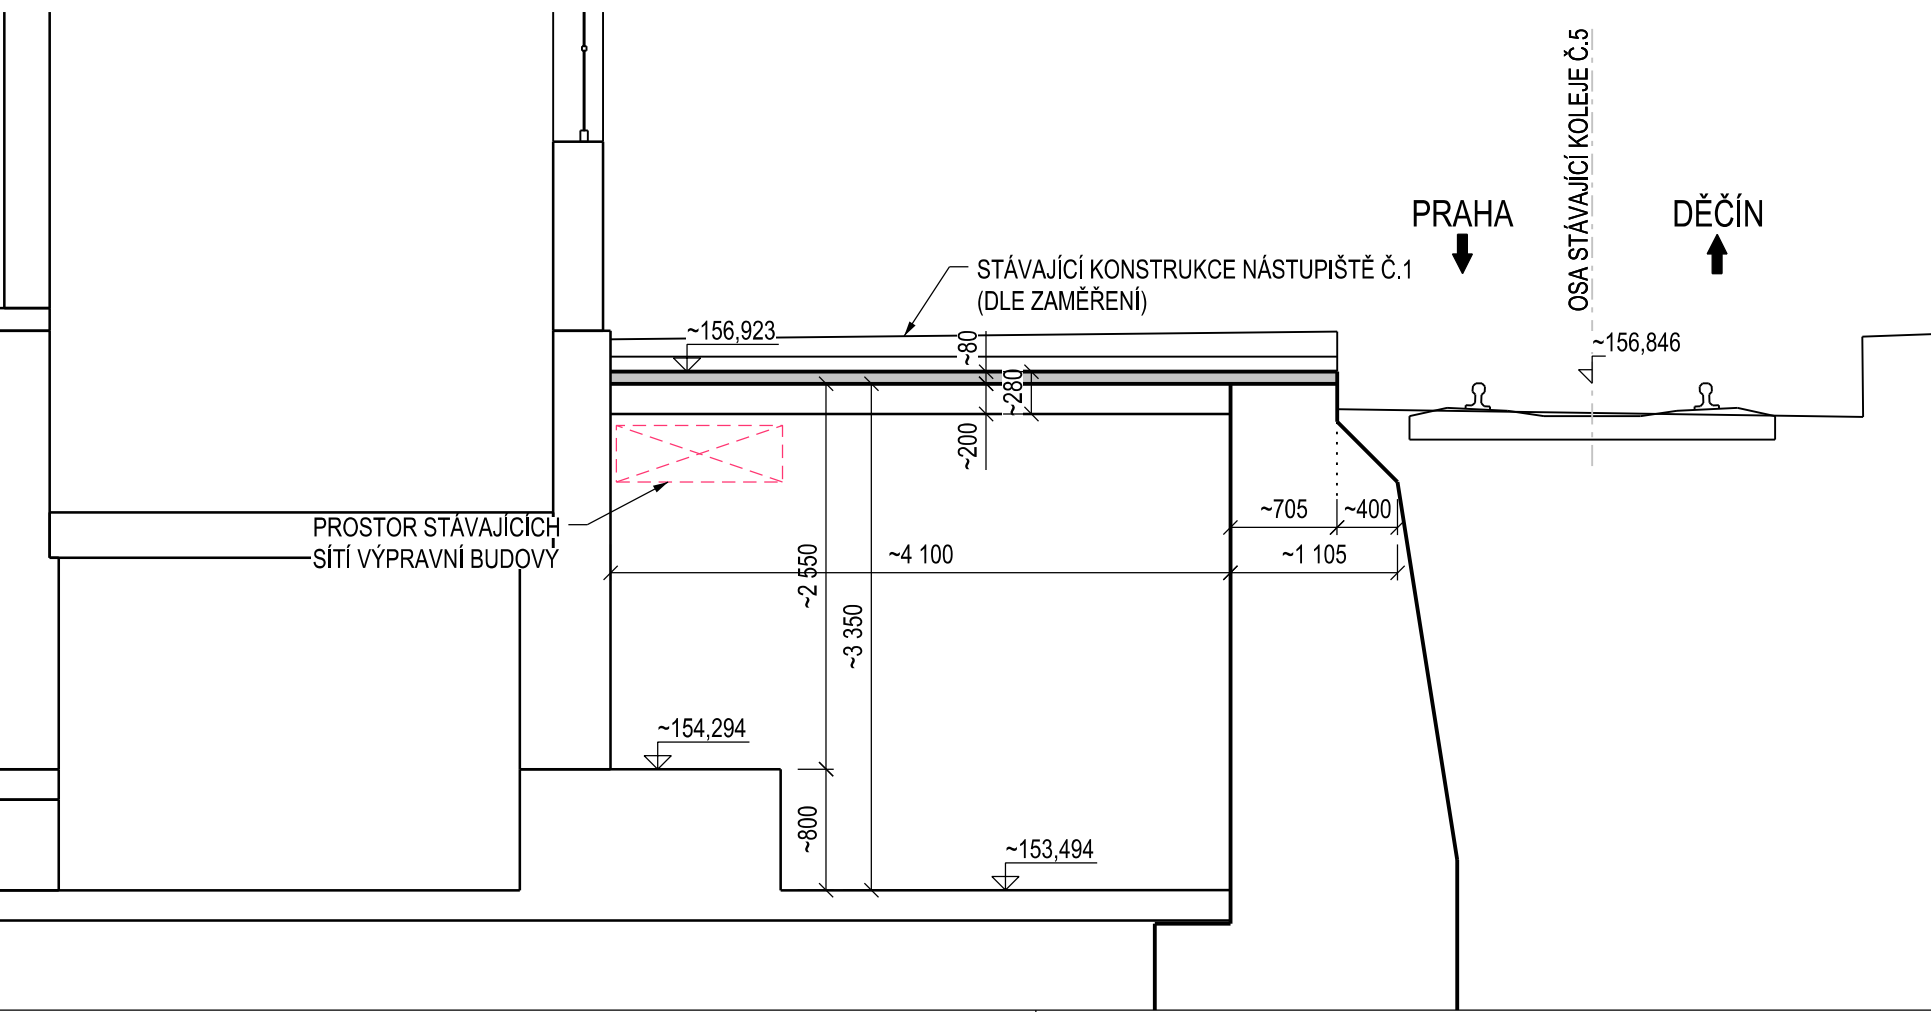

SO 20-11 ČÁST E.2.1

VÝŠKOVÝ SYSTÉM BpV SOUŘADNICOVÝ SYSTÉM S-JTSK

Číslo změny:	Obsah změny:	Datum změny:
01	-	-
02	-	-
03	-	-

Objednatel:	SPRÁVA ŽELEZNIČNÍ DOPRAVNÍ CESTY	Správa železniční dopravní cesty, s.o. Dlážděná 1003/7, 110 00 Praha 1
		Stavební správa západ Sokolovská 278/1955, 190 00 Praha 9

Sdružení: „SEU + SP_Bezbariérové přístupy žst. Roudnice_P“	
SUDOP PRAHA	SUDOP PRAHA

Zpracovatel časti:	SUDOP PRAHA a.s. Olšanská 1a, 130 80 Praha Tel.: +420 267 094 111 E-mail: praha@sudop.cz	Hlavní inženýr projektu: ING. STANISLAV JAROS
		Garant profese: -

Středisko: MOSTŮ	Vedoucí střediska: ING. DANA WANGLER	Odpovědný projektant SO, IO, PS: ING. JAKUB GÖRINGER, Ph.D.	Vypracoval: ING. JAKUB GÖRINGER, Ph.D.	Kontroloval: ING. JIŘÍ ELBEL
----------------------------	---	--	---	---------------------------------

Název akce: REKONSTRUKCE NÁSTUPIŠŤ A ZŘÍZENÍ BEZBARIÉROVÝCH PŘÍSTUPŮ V ŽST. ROUDNICE N. L.	Číslo smlouvy: 17-091.640
název PS/SO:	Projektový stupeň: DSP
SO 20-11 REKONSTRUKCE STROPU 1. PP	Datum: 10 / 2019
Název přílohy: STÁVAJÍCÍ STAV PŘEHLEDNÝ VÝKRES	Číslo části: E.2.1
	Mřížka: 1:100 (50)
	Počet formátů: 8 x A4
	Číslo přílohy: 3.1

DOCUMENT LZE UŽÍVAT POUZE VE SMYSLU PŘEHLEDNÉHO VÝKRESU. ŽÁDNÁ JEHO ČÁST NEMŮŽE BÝT DLE ZÁKONA Č. 121/2000 Sb. KOPÍROVÁNA NEBO JINAK ZPŮSOBEM ROZŠŮŘOVÁNA. BEZ SOHLASU SUDOP PRAHA A.S.