ŽST. ROUNDNICE N.L., INFORMAČNÍ SYSTÉM

UMÍSTĚNÍ A VNITŘNÍ INSTALACE IS V PODCHODU

Půdorys 1PP

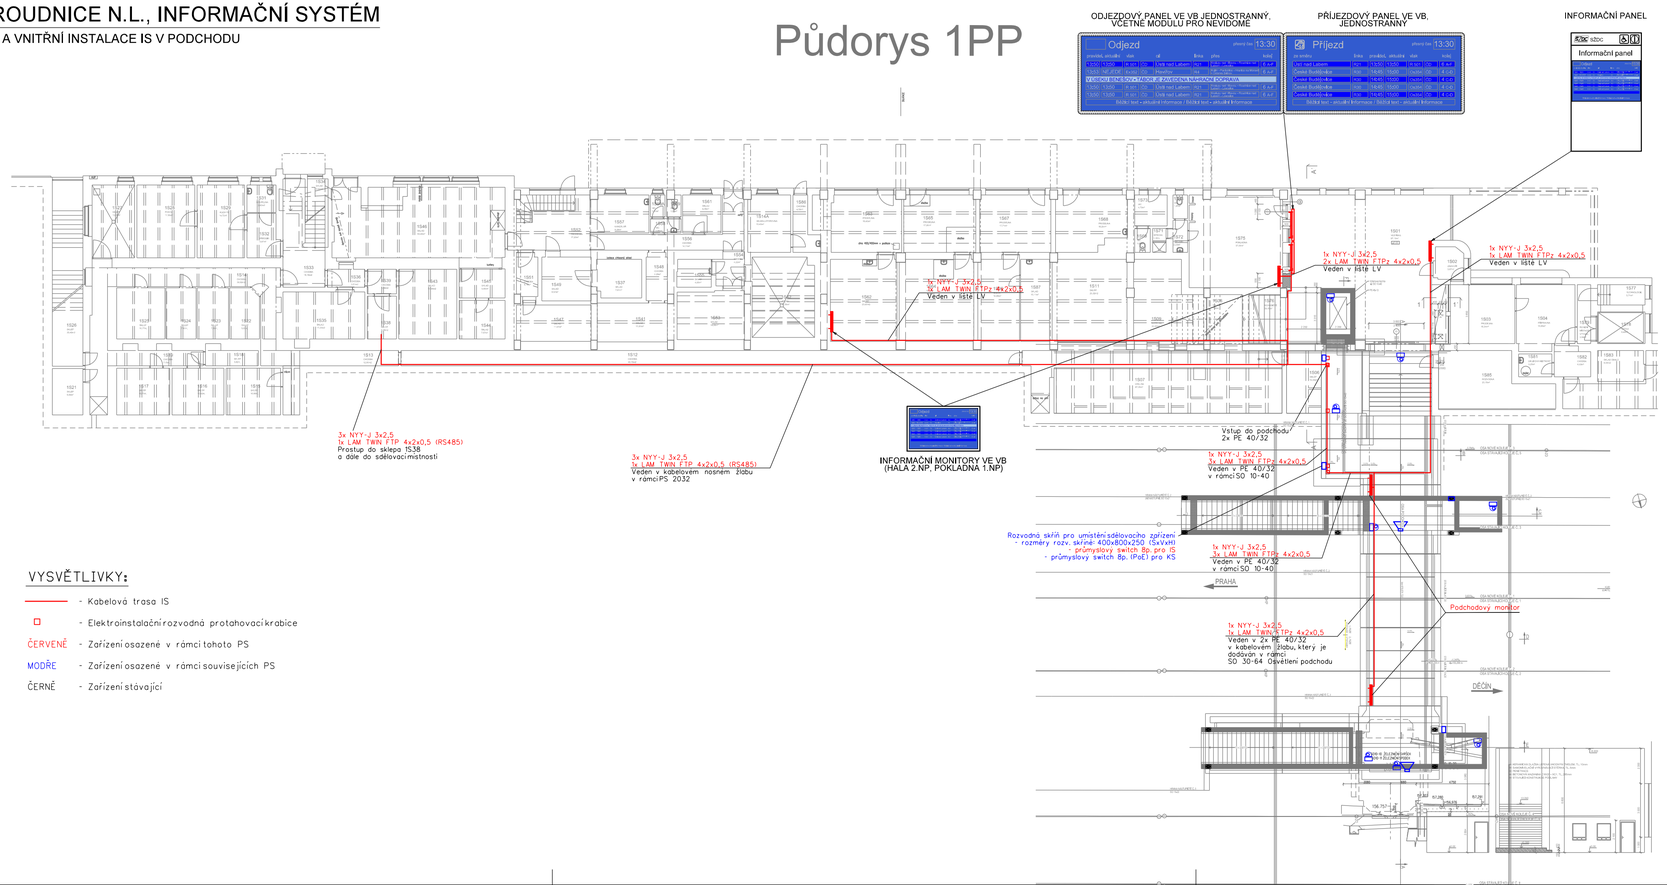

VYSVĚTLIVKY:

- Kabelová trasa IS
- Elektroinstalační rozvodná protahovací krabice

ČERVENĚ - Zařízení osazené v rámci tohoto PS

MODŘE - Zařízení osazené v rámci souvisejících PS

ČERNĚ - Zařízení stávající

D.2.7

Číslo změny:	Obsah změny:	Datum změny:
01	-	-
02	-	-
03	-	-

Objednatel:
SPRÁVA ŽELEZNIČNÍ DOPRAVNÍ CESTY
Správa železniční dopravní cesty, s.o.
Dlážděná 1003/7, 110 00 Praha 1
Stavební správa západ
Sokolovská 278/1955, 190 00 Praha 9

Sdružení: „SEU + SP_Bezbariérové přístupy žst. Roudnice_P"
SUDOP EU
SUDOP PRAHA

Zpracovatel části:
SUDOP EU
SUDOP EU a.s.
Olšanská 1a, 130 80 Praha
Tel.: +420 267 094 305
E-mail: info@sudopeu.cz

Hlavní inženýr projektu: ING. STANISLAV JAROŠ
Garant profese: ING. MARTIN ŠTROF

Středisko:
ELEKTROTECHNIKY, TRAKCE, SDĚLOVACÍ A ZABEZPEČOVACÍ TECHNIKY

Vedoucí střediska:	Odpovědný projektant části:	Vypracoval:	Kontroloval:
ING. MARTIN RAJBR	ING. PAVEL VÍŠEK	ING. PAVEL VÍŠEK	ING. MARTIN ŠTROF

Název akce:
REKONSTRUKCE NÁSTUPIŠŤ A ZŘÍZENÍ BEZBARIÉROVÝCH PŘÍSTUPŮ V ŽST. ROUDNICE N. L.

Číslo smlouvy: 17-091.640
Projektový stupeň: DSP

název části:
ŽELEZNIČNÍ SDĚLOVACÍ ZAŘÍZENÍ
PS 20-31 ŽST. ROUDNICE N.L., INFORMAČNÍ SYSTÉM

Datum: 10 / 2019
Číslo části: D.2.7

Název přílohy:
UMÍSTĚNÍ A VNITŘNÍ INSTALACE IS V PODCHODU

Měřítko: 1:200
Počet formátů: 4xA4
Číslo přílohy: **7**

DOKUMENT LZE UŽÍVAT POUZE VE SMYSLU PŘÍSLUŠNÉ SMLOUVY O DÍLO, ŽÁDNÁ JEHO ČÁST NEMŮŽE BÝT DLE ZÁKONA č.121/2000 Sb, KOPÍROVÁNA NEBO JINÝM ZPŮSOBEM ROZŠÍŘOVÁNA BEZ SOUHLASU SUDOP EU a. s.