SO 1021 Nástupiště č.2
Výkres zábradlí - TYP R
Měřítko 1 : 20

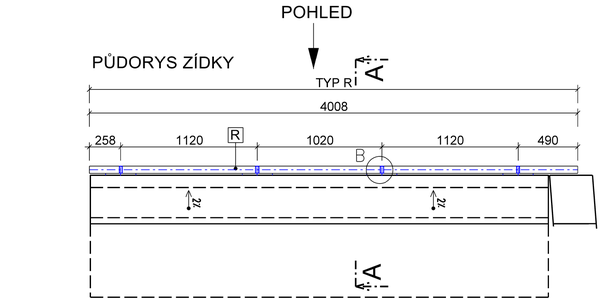

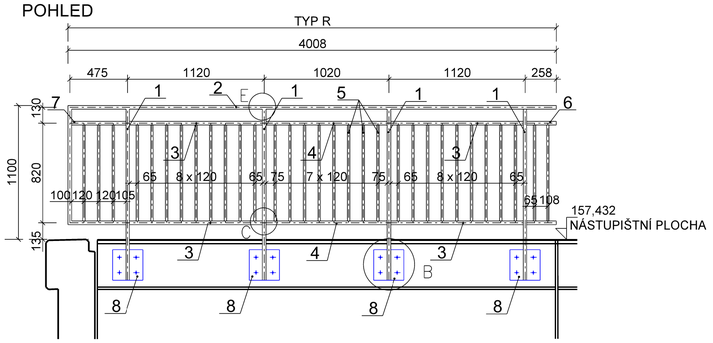

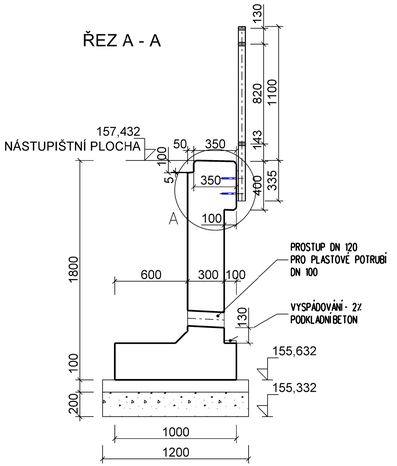

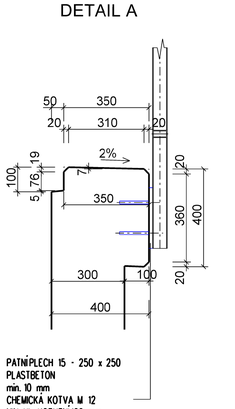

VÝKAZ MATERIÁLU :

TYP	ČÍSLO POLOŽKY	POČET KUSŮ V DÍLCI	PRŮŘEZ	DÉLKA (mm) 1 ks	DÉLKA CELKEM (m)	HMOTNOST (kg/m)	VÝROBNÍ SKUPINA S 235 JR + N HMOTNOST CELKEM (kg)	POČET KS
R	1	4	Profil duty svař. 60 x 30 x 4	1420	5,680	4,683	26,60	1
	2	1	Profil duty svař. 60 x 30 x 4	5455	5,455	4,683	25,55	
	3	4	Profil duty svař. 60 x 30 x 4	1470	5,880	4,683	27,54	
	4	2	Profil duty svař. 60 x 30 x 4	990	1,980	4,683	9,27	
	5	31	Tyč ocel. plocha 50 x 8	820	25,420	3,140	79,82	
	6	2	Profil duty svař. 60 x 30 x 4	243	0,486	4,683	2,28	
	7	2	Profil duty svař. 60 x 30 x 4	445	0,890	4,683	4,17	
	8	4	PL - 15 - 250 x 250			7,500	30,00	
CELKEM							205,22	
CELKEM + 5% PROSTŘÍH							215,48	
CELKEM + 2% SPOJ. MATERIÁLU							219,79	

DETAIL B M 1 : 5

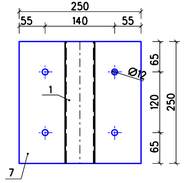

DETAIL E M 1 : 5

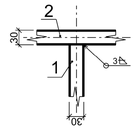

DETAIL C M 1 : 5

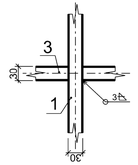

POZNÁMKY:

1. PRO VÝROBU ZÁBRADLÍ BUDE ZPRACOVÁNA VÝROBNÍ DOKUMENTACE NA ZÁKLADĚ TÉTO PŘÍLOHY A ZAMĚŘENÍ SKUTEČNÉHO PROVEDENÍ STAVBY
2. PROTIKOROZNÍ OCHRANA VIZ TECHNICKÁ ZPRÁVA
3. VŠECHNY HRANY OCELOVÝCH PRVKŮ ZAOBLIT POLOMĚREM 2mm
4. NEOZNAČENÉ SVARY PROVÉST JAKO KOUTOVÉ EB 106, VELIKOSTI 3mm PO CELÉM OBVODU PRVKU A PO CELÉ DÉLCE STYKŮ JEDNOTLIVÝCH PRVKŮ
5. POŽADAVKY NA BAREVNÝ ODSTÍN VIZ TECHNICKÁ ZPRÁVA

MATERIÁL:
OCEL S235 JR+N
VÝROBNÍ SKUPINA C

SOUČÁSTI CHEMICKÝCH KOTEV
BUDOU I KRYTKY
CHRÁNICÍ PŘED NESPRÁVNOU MANIPULACÍ
A VLIVY POČASÍ

EVROPSKÁ UNIE
Evropské strukturální a investiční fondy
Operační program doprava

Ministerstvo dopravy
Státní fond dopravní infrastruktury

SO 10-21
E.1.02

VÝŠKOVÝ SYSTÉM Bpv SOUŘADNICOVÝ SYSTÉM S-JTSK

Číslo změny:	Obsah změny:	Datum změny:
01	-	-
02	-	-
03	-	-

Objednatel:
SPRÁVA ŽELEZNIČNÍ DOPRAVNÍ CESTY
Správa železniční dopravní cesty, s.o.
Dlážděná 1003/7, 110 00 Praha 1
Stavební správa západ
Sokolovská 278/1955, 190 00 Praha 9

Sdružení: „SEU + SP_Bezbariérové přístupy žst. Roudnice_P"
SUDOP EU
SUDOP PRAHA

Zpracovatel části:
SUDOP EU
SUDOP EU a.s.
Olšanská 1a, 130 80 Praha
Tel.: +420 267 094 305
E-mail: info@sudopeu.cz

Hlavní inženýr projektu: ING. STANISLAV JAROŠ
Garant profese: -

Středisko: PROJEKTOVÉ STŘEDISKO ÚSTÍ NAD LABEM

Vedoucí střediska:	Odpovědný projektant SO, IO, PS:	Vypracoval:	Kontroloval:
ING.MIROSLAV VÁŇA	ING. DAVID DEMO	Bc. ANETA SÝKOROVÁ	ING. STANISLAV JAROŠ

Název akce:
REKONSTRUKCE NÁSTUPIŠŤ A ZŘÍZENÍ BEZBARIÉROVÝCH PŘÍSTUPŮ V ŽST. ROUDNICE N. L.

Číslo smlouvy: 17-091.640
Projektový stupeň: DSP
název PS/SO: SO 10-21 NÁSTUPIŠTĚ Č.2
Datum: 10 / 2019
Číslo části: E.1.02
Název přílohy: **VÝKRES ZÁBRADLÍ - TYP R**
Měřítko: 1:25
Počet formátů: 4 x A4
Číslo přílohy: **8.4**

DOKUMENT LZE UŽÍVAT POUZE VE SMYSLU PŘÍSLUŠNÉ SMLOUVY O DÍLO. ZÁKONA JEHO ČÁST NEMŮŽE BÝT DLE ZÁKONA č.121/2000 Sb. KOPÍROVÁNA NEBO JINÝM ZPŮSOBEM ROZŠÍŘOVÁNA BEZ SOUHLASU SUDOP EU a. s.