


PŮDORYS ŠACHTY

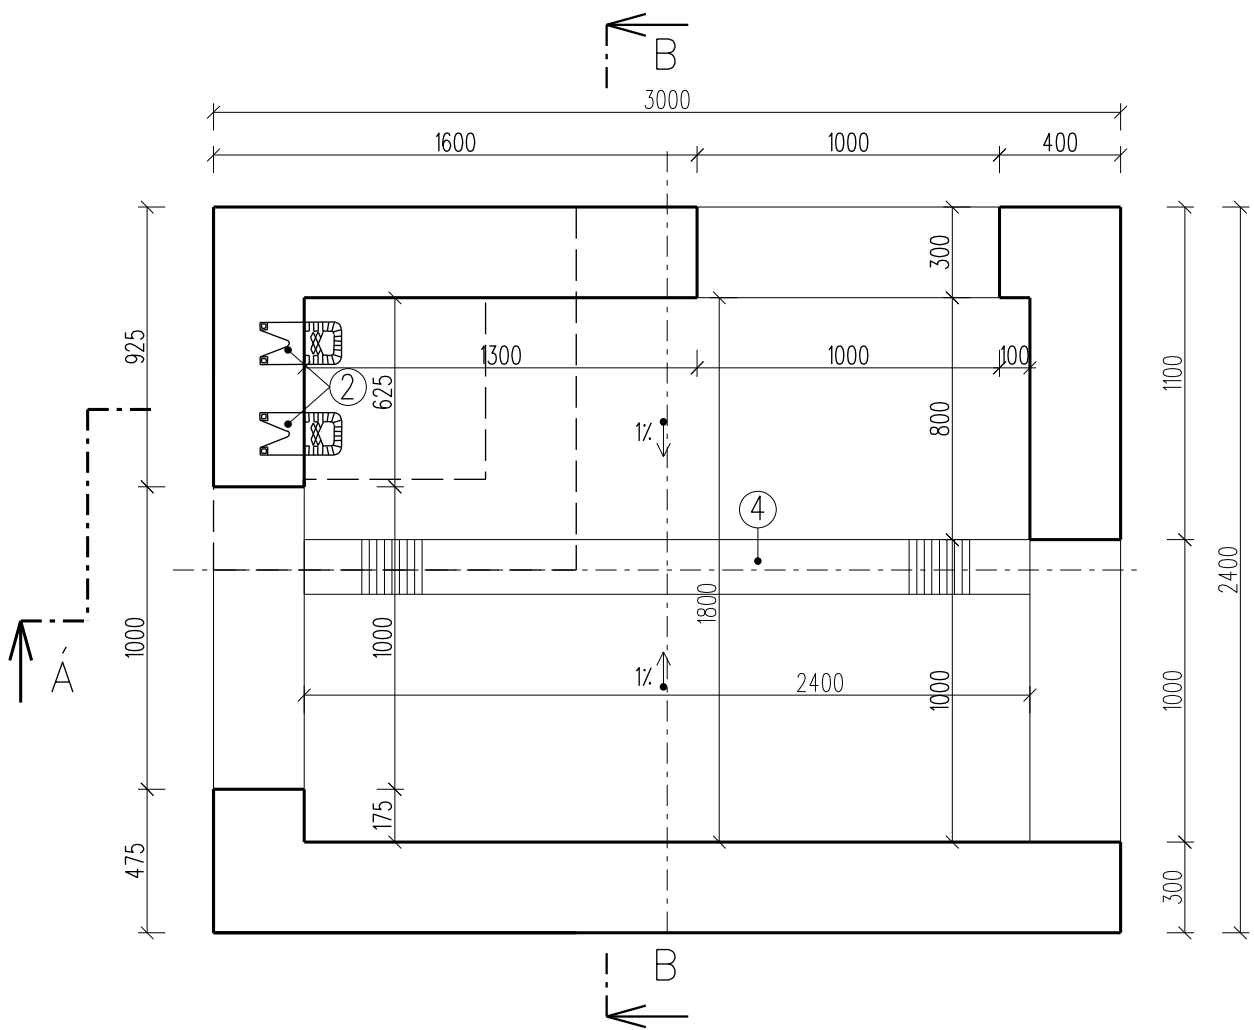

POZNÁMKA:

BETON - C30/37-XC4, XF3, XA1 (CZ, F.2) - CL 0,40 - Dmax 22-S3  
MAX. PRŮSAK 20 mm PODLE ČSN EN 12390-8

PODKLADNÍ BETON C 20/25 - XC1, tl. 150 mm

STĚRKODŘT tl. 300 mm  
ld=0,8

SEPARAČNÍ GEOTEXTILIE 200 g/m2, 4/4 kN/m

① ATYPICKÝ POKLOP - ZATÍŽENÍ A  
DO OCEL. KONSTRUKCE  
UZAVÍTELNÝ, VODOTĚSNÝ



② KAPSOVÉ STUPADLO 140 x 200 x 200

③ VIDLICOVÁ STUPADLA  
PO 300 mm

④ ODVODŇOVACÍ ŽLÁBEK 165 / 80 mm  
KRYCÍ ROŠT S PROTIKOROZNÍ ÚPRAVOU

VÝŠKY JSOU VYZNAČENY V PŘÍLOZE 6. PODÉLNÝ PROFIL

ŘEZ B - B

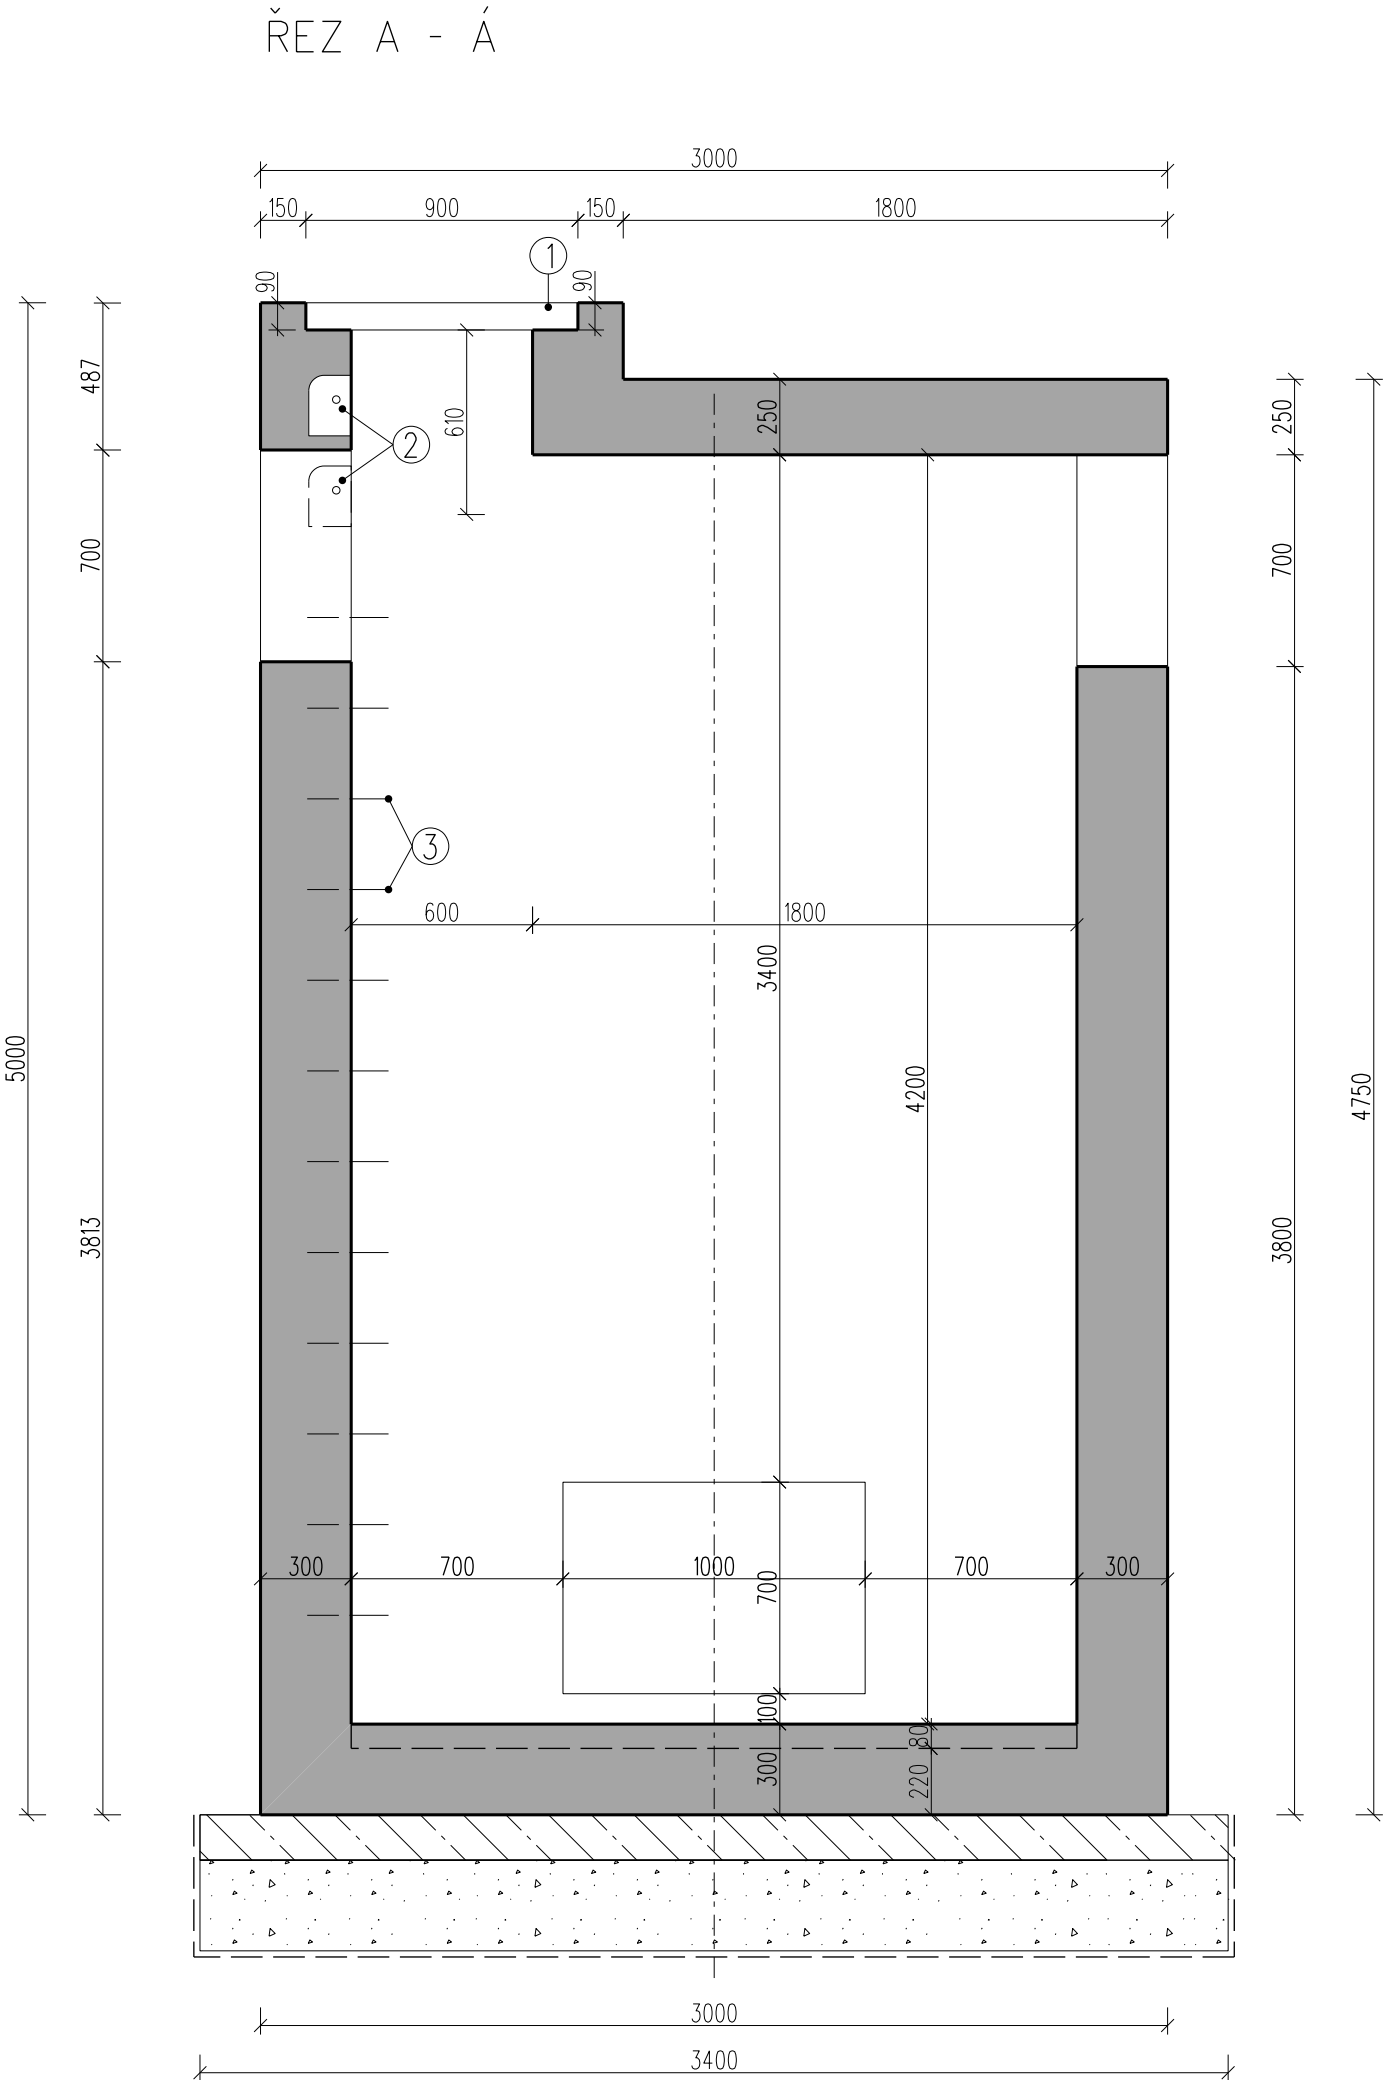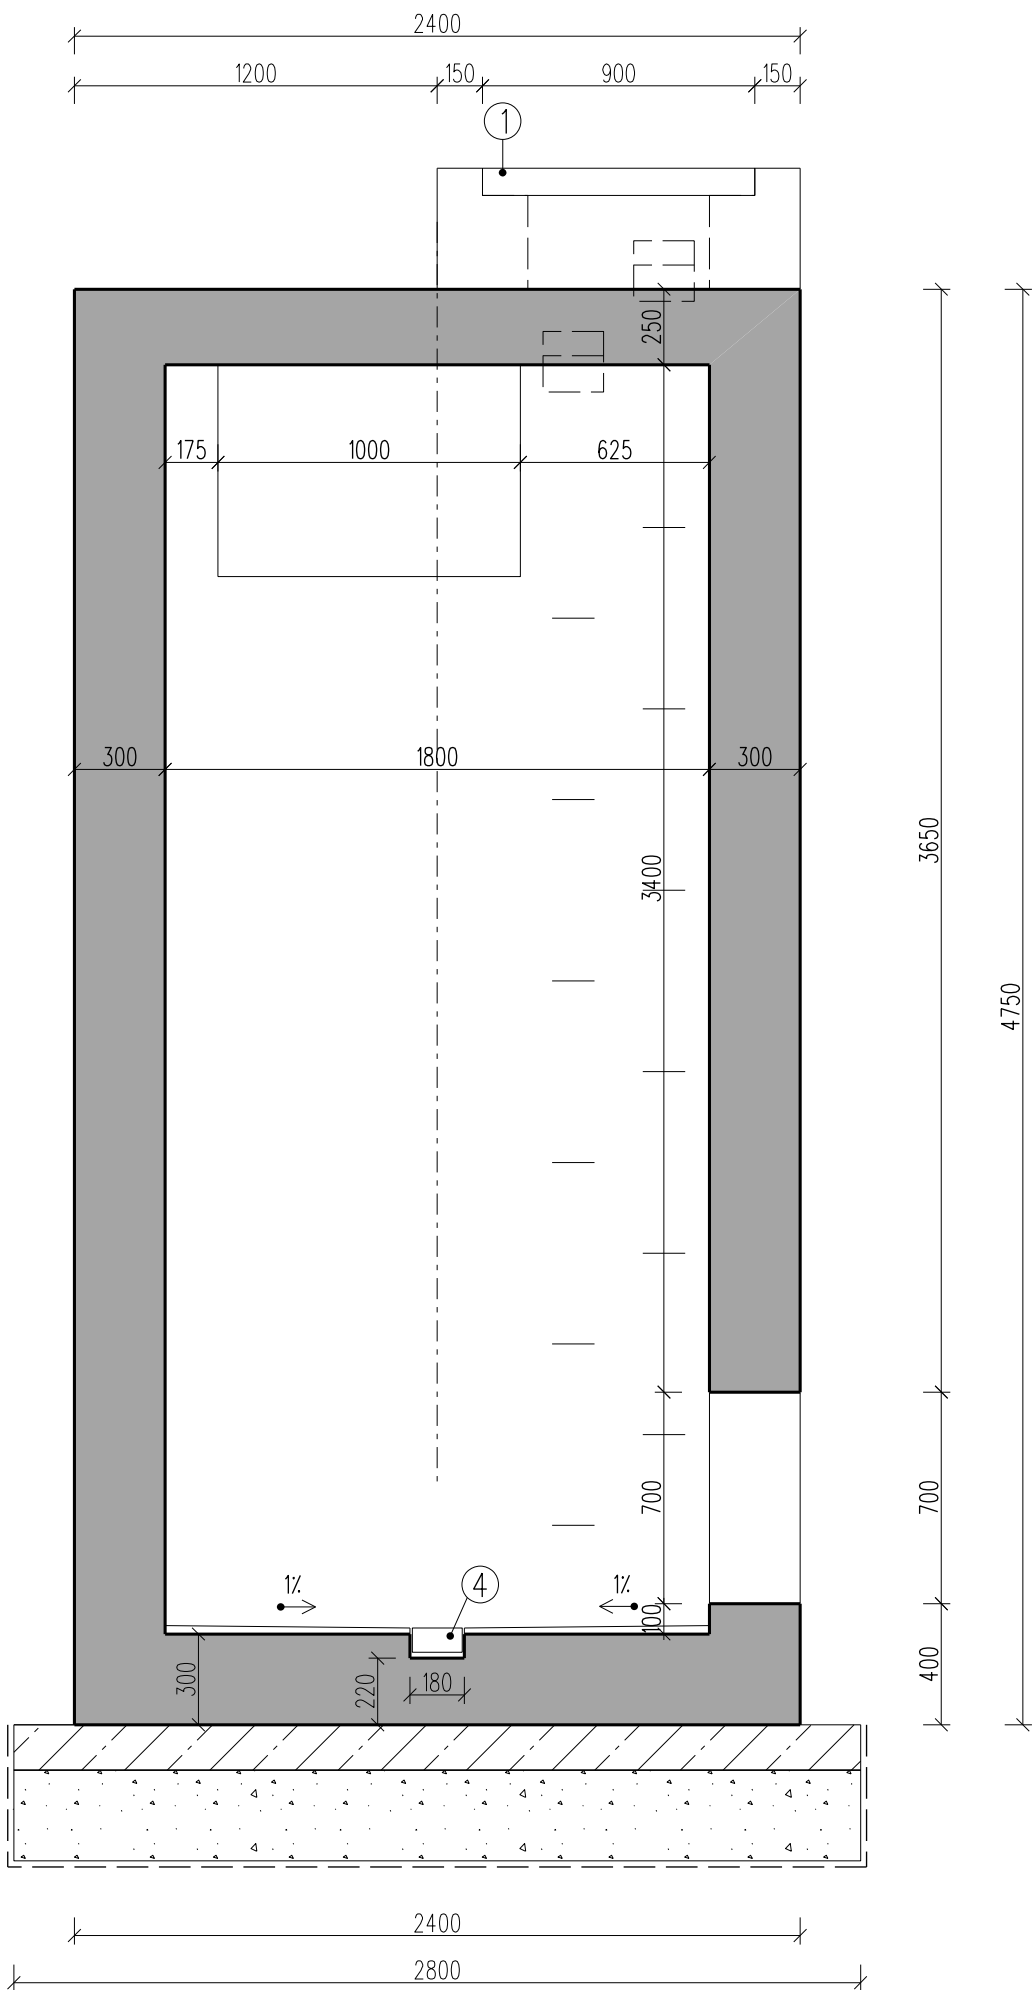

EVROPSKÁ UNIE  
Evropské strukturální a investiční fondy  
Operační program doprava

Ministerstvo dopravy  
Státní fond dopravní  
infrastruktury



## SO 10-90 E.1.9

VÝŠKOVÝ SYSTÉM BpV      SOUŘADNICOVÝ SYSTÉM S-JTSK

Číslo změny:	Obsah změny:	Datum změny:
01	-	-
02	-	-
03	-	-

Objednatel:	Správa železniční dopravní cesty, s.o. Dlážděná 1003/7, 110 00 Praha 1
	Stavební správa západ Sokolovská 278/1955, 190 00 Praha 9

Sdružení: „SEU + SP\_Bezbariérové přístupy žst. Roudnice\_P“



Zpracovatel částí:	SUDOP EU a.s. Olšanská 1a, 130 80 Praha Tel.: +420 267 094 305 E-mail: info@sudopeu.cz	Hlavní inženýr projektu: ING. STANISLAV JAROŠ Garant profese: -
--------------------	---	--

Středisko: PROJEKTOVÉ STŘEDISKO ÚSTÍ NAD LABEM			
Vedoucí střediska: ING. MIROSLAV VÁŇA	Odpovědný projektant SO, IO, PS: JAN NĚMEC	Vypracoval: JAN NĚMEC	Kontroloval: ING. STANISLAV JAROŠ

Název akce: <b>REKONSTRUKCE NÁSTUPIŠŤ A ZŘÍZENÍ BEZBARIÉROVÝCH PŘÍSTUPŮ V ŽST. ROUDNICE N. L.</b>	Číslo smlouvy: <b>17-091.640</b>
název PS/SO:	Projektový stupeň: <b>DSP</b>
SO 10-90 Kabelovod	Datum: <b>10 / 2019</b>
Název přílohy:	Číslo částí: <b>E.1.9</b>
<b>Tvary šachet</b>	Měřítko: <b>1:25</b>
	Počet formátů: <b>6 x A4</b>
	Číslo přílohy: <b>7.3</b>