
 
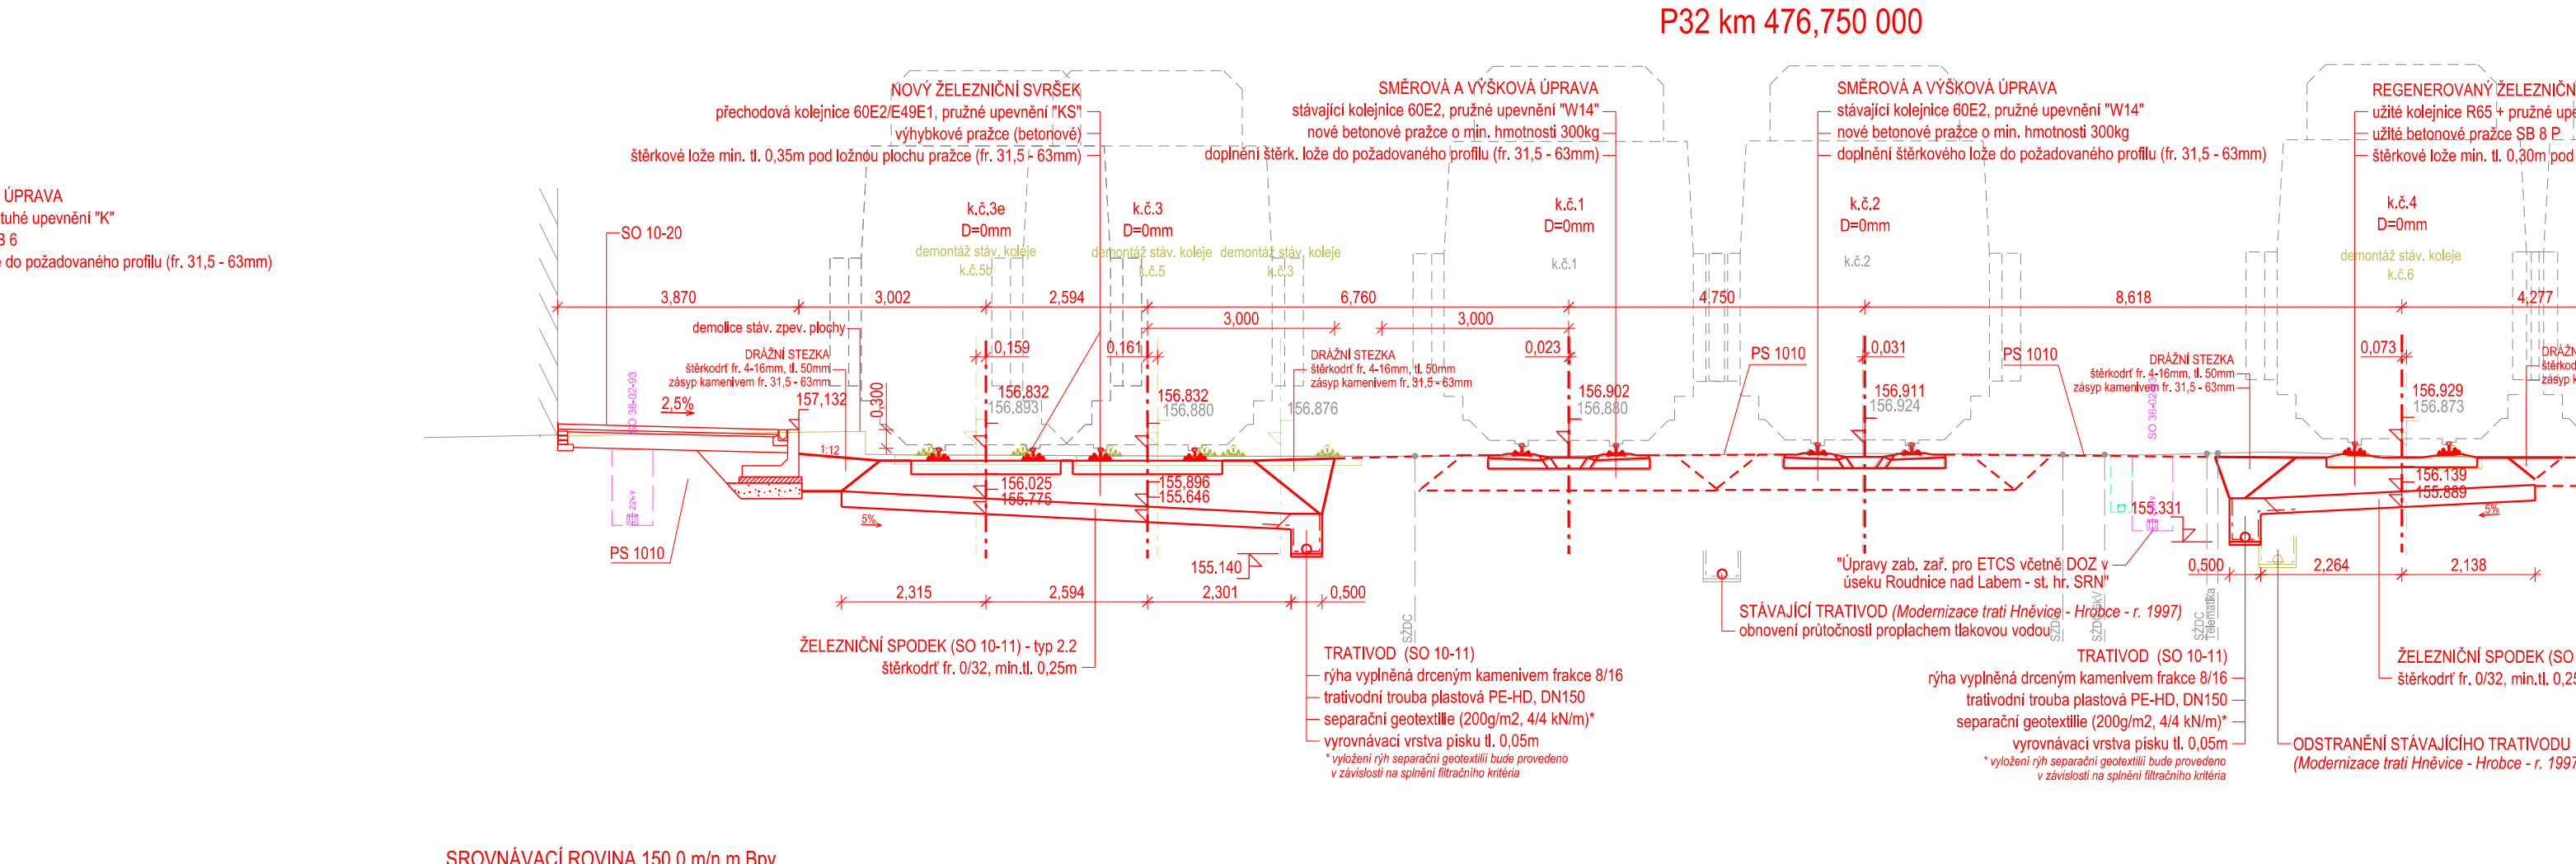
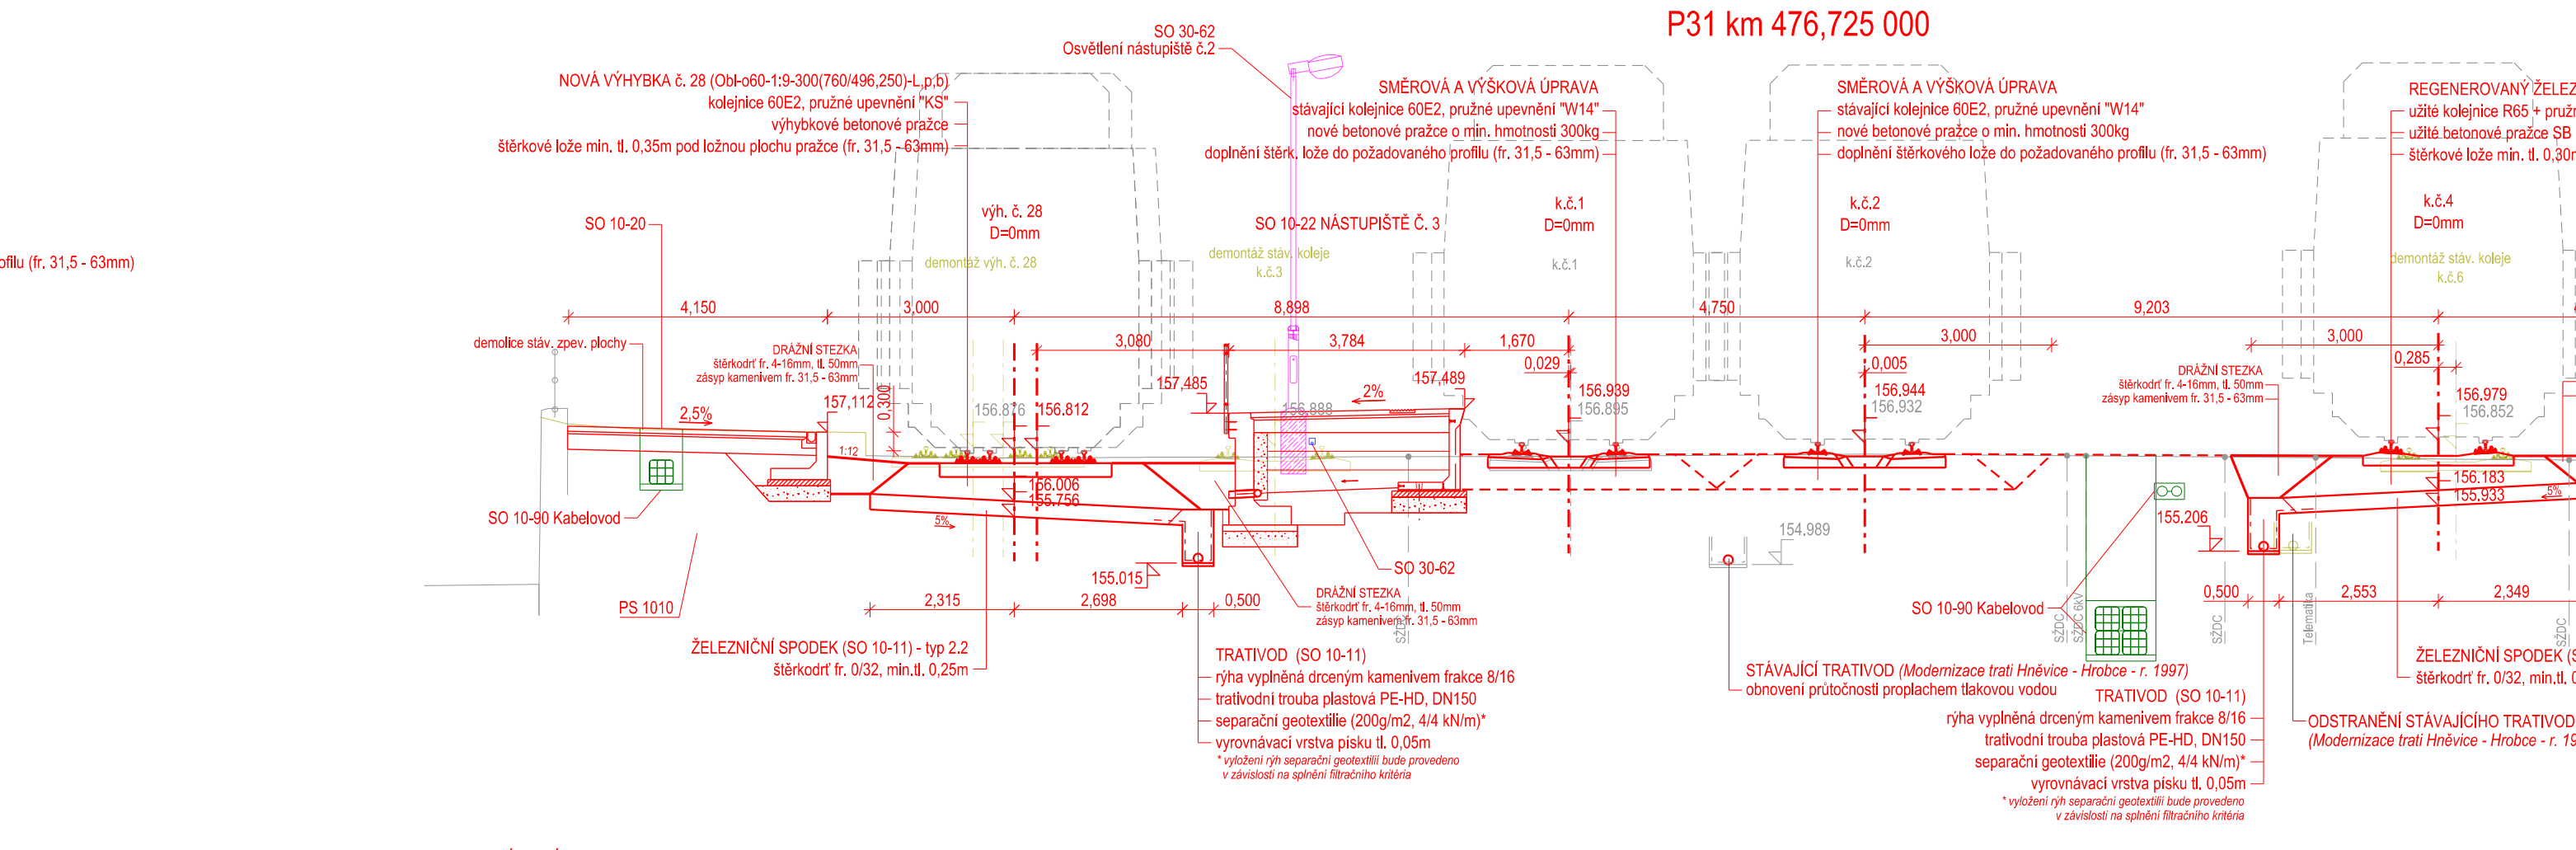
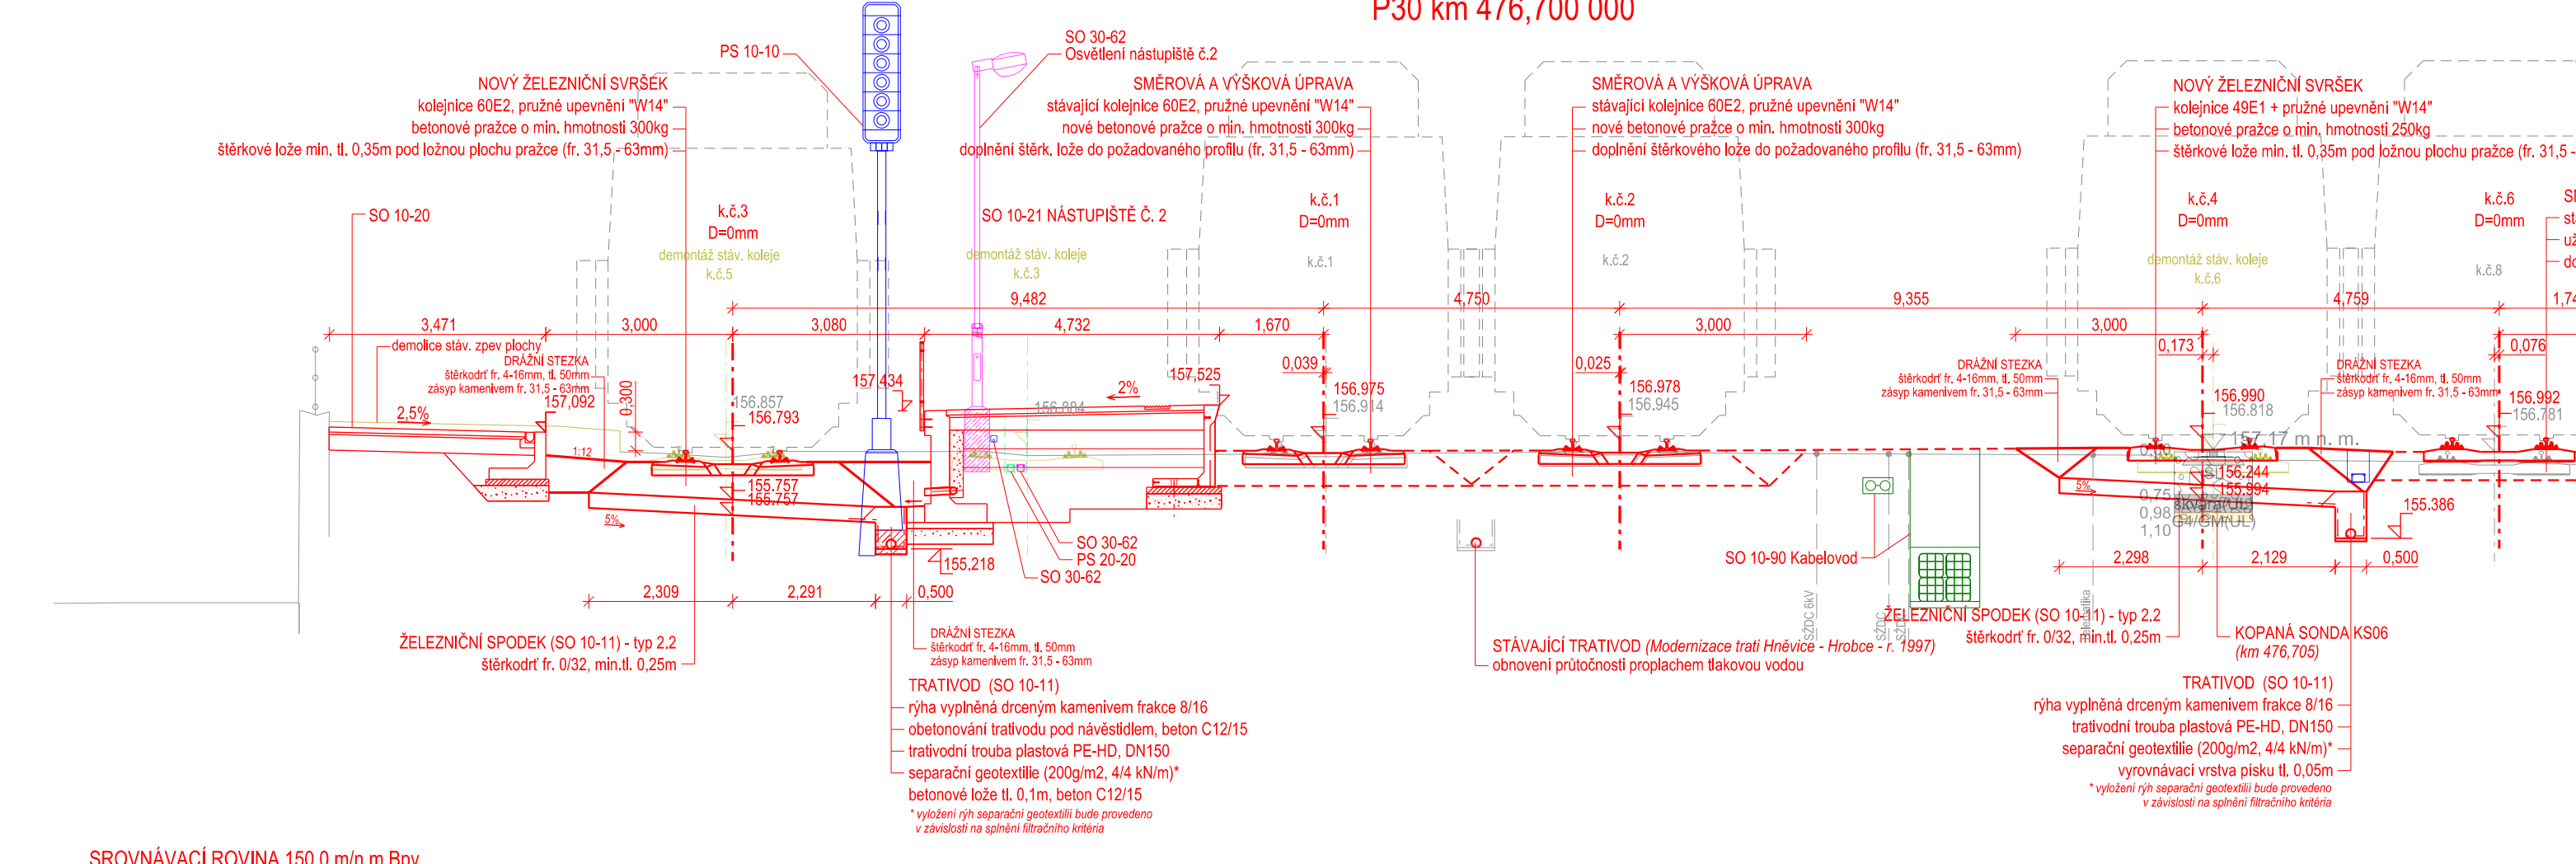
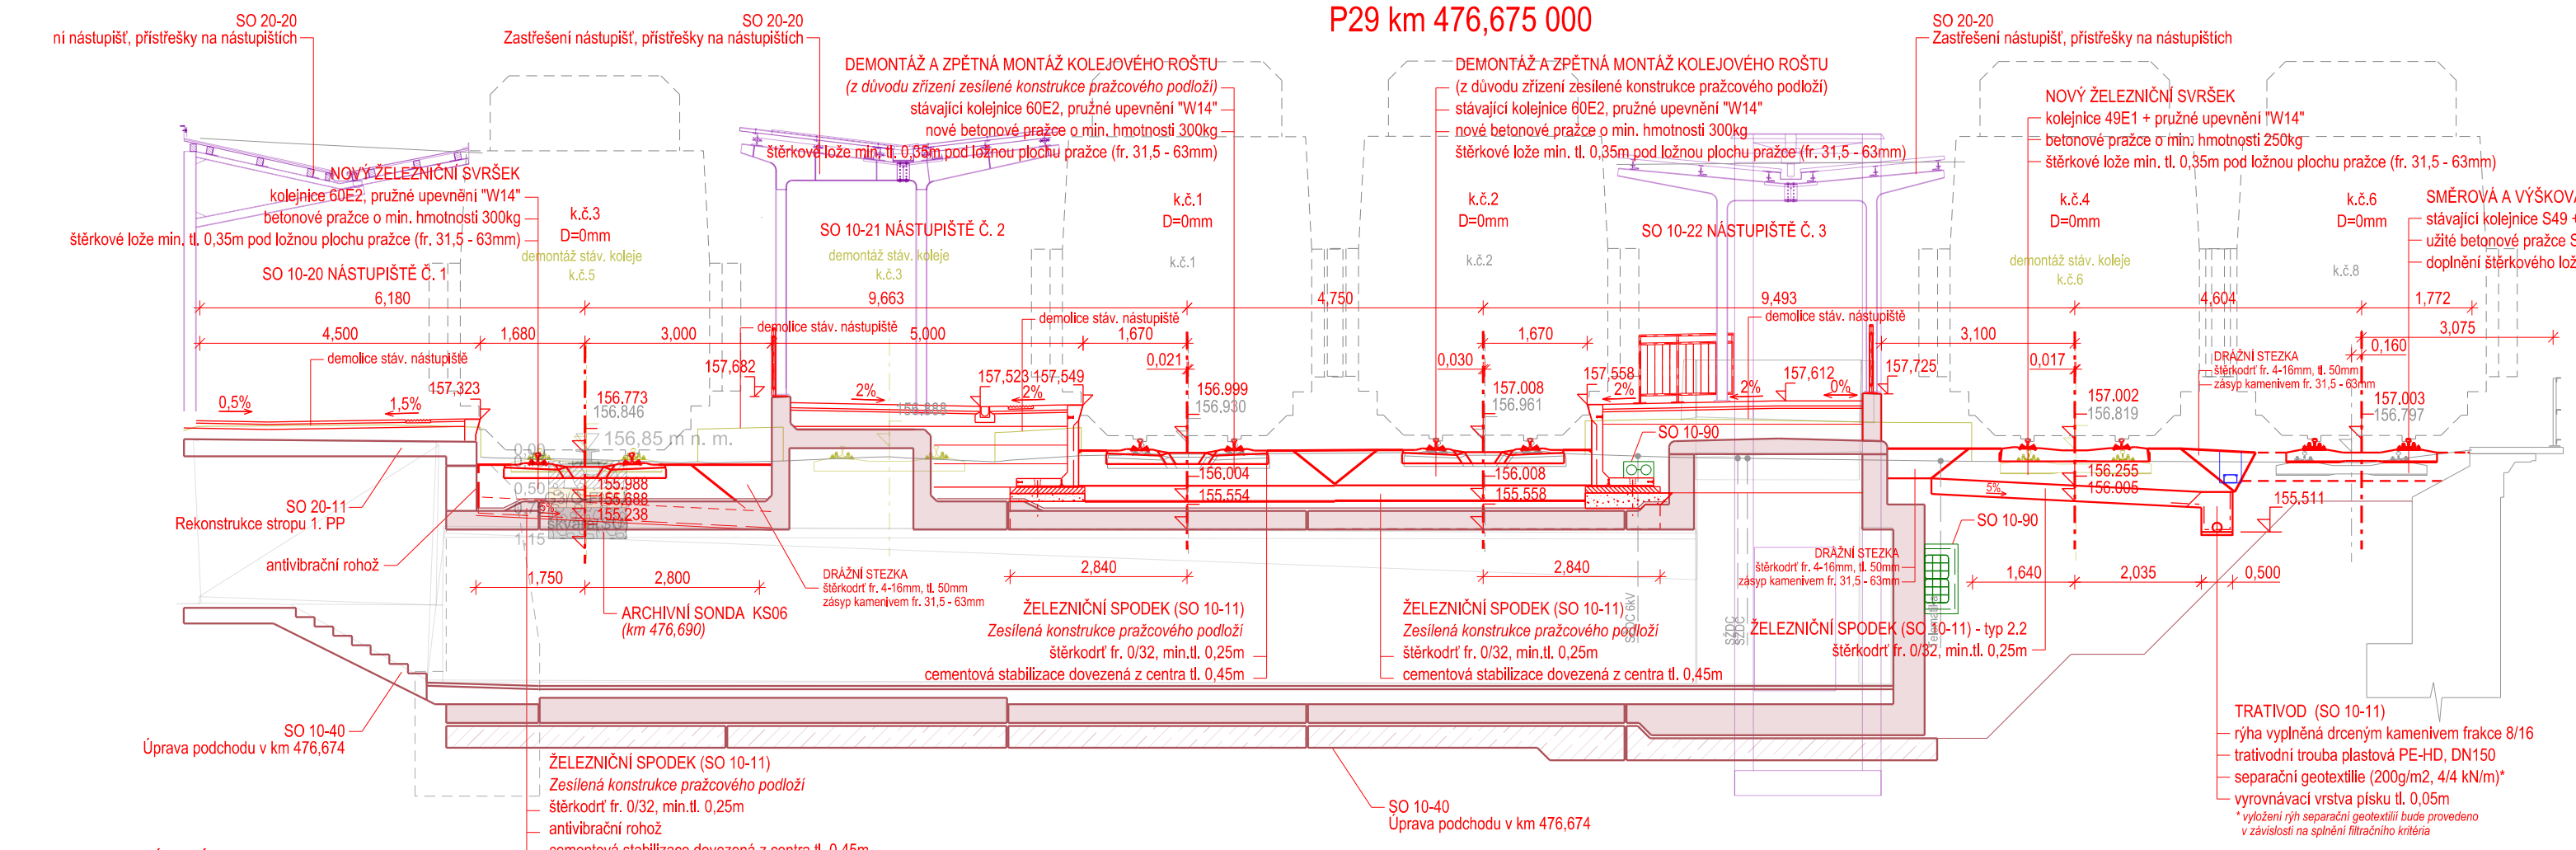
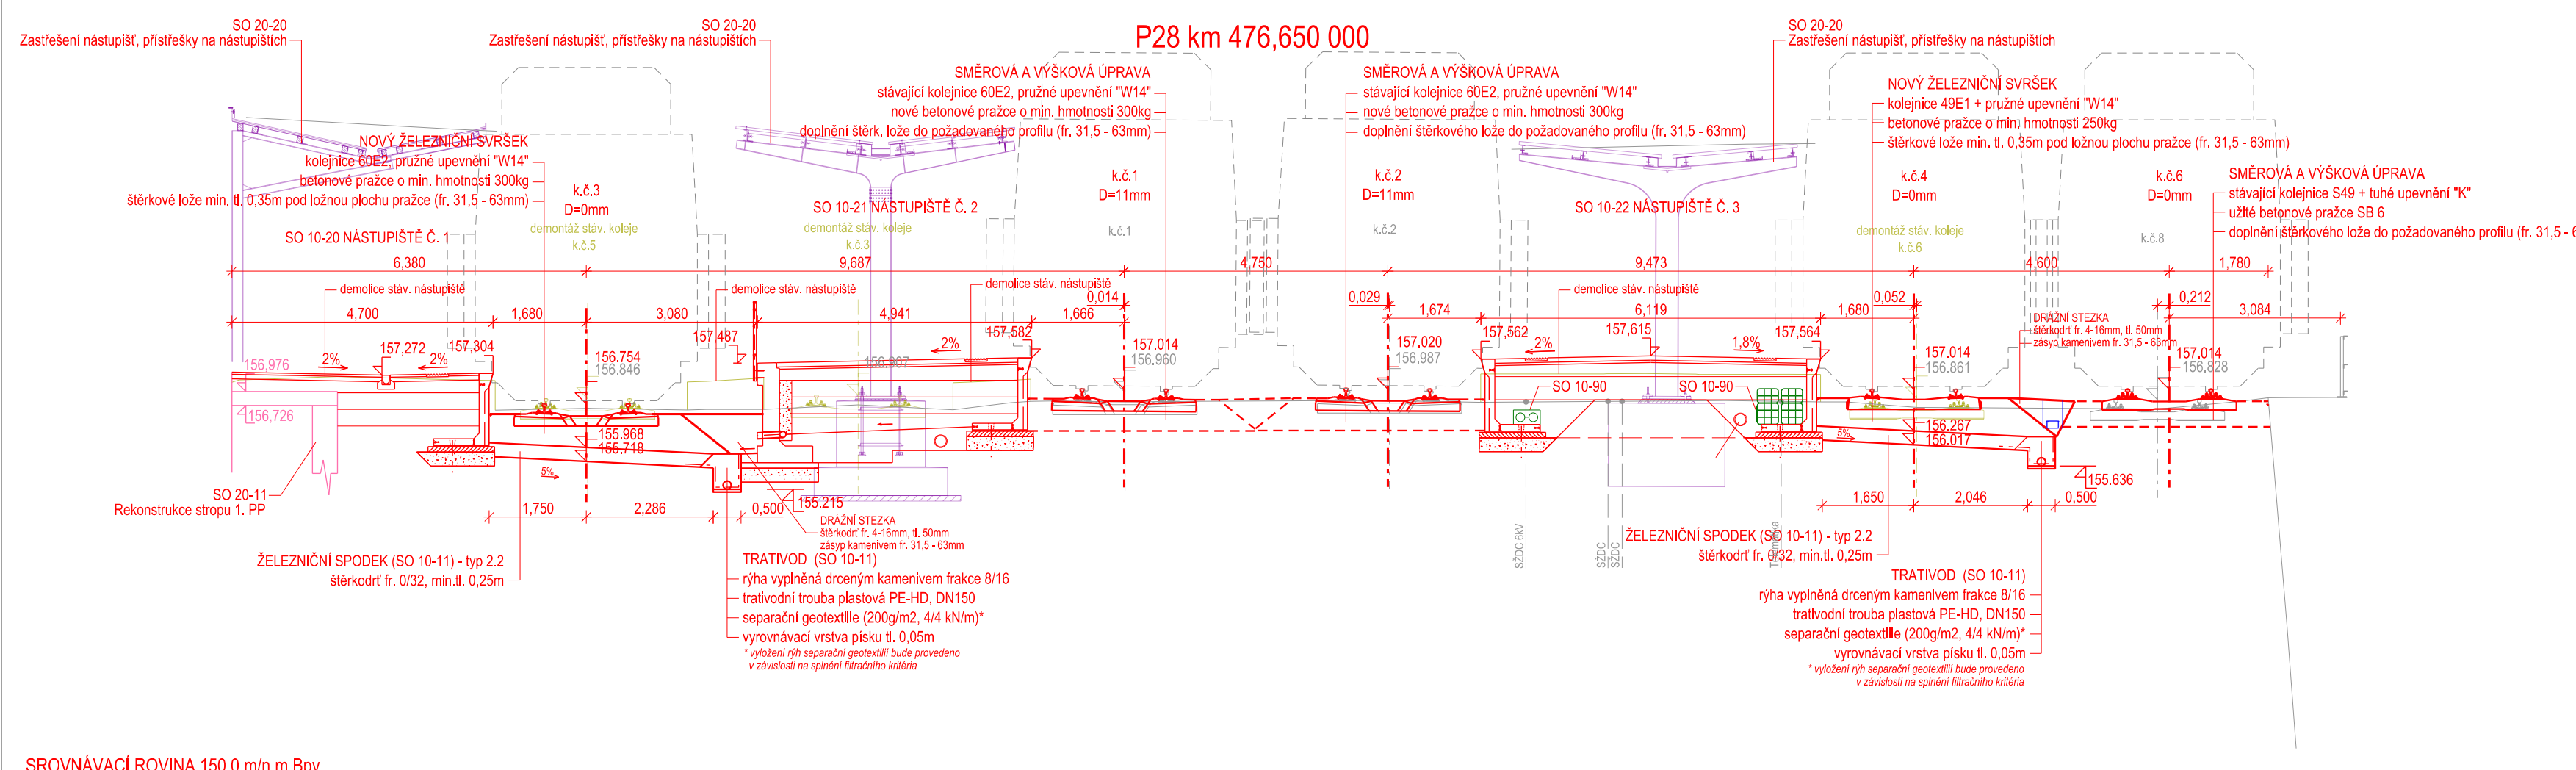


**PŘÍČNÉ ŘEZY P27 - P32 km 476,625 - 476,750**  
**M 1:100**

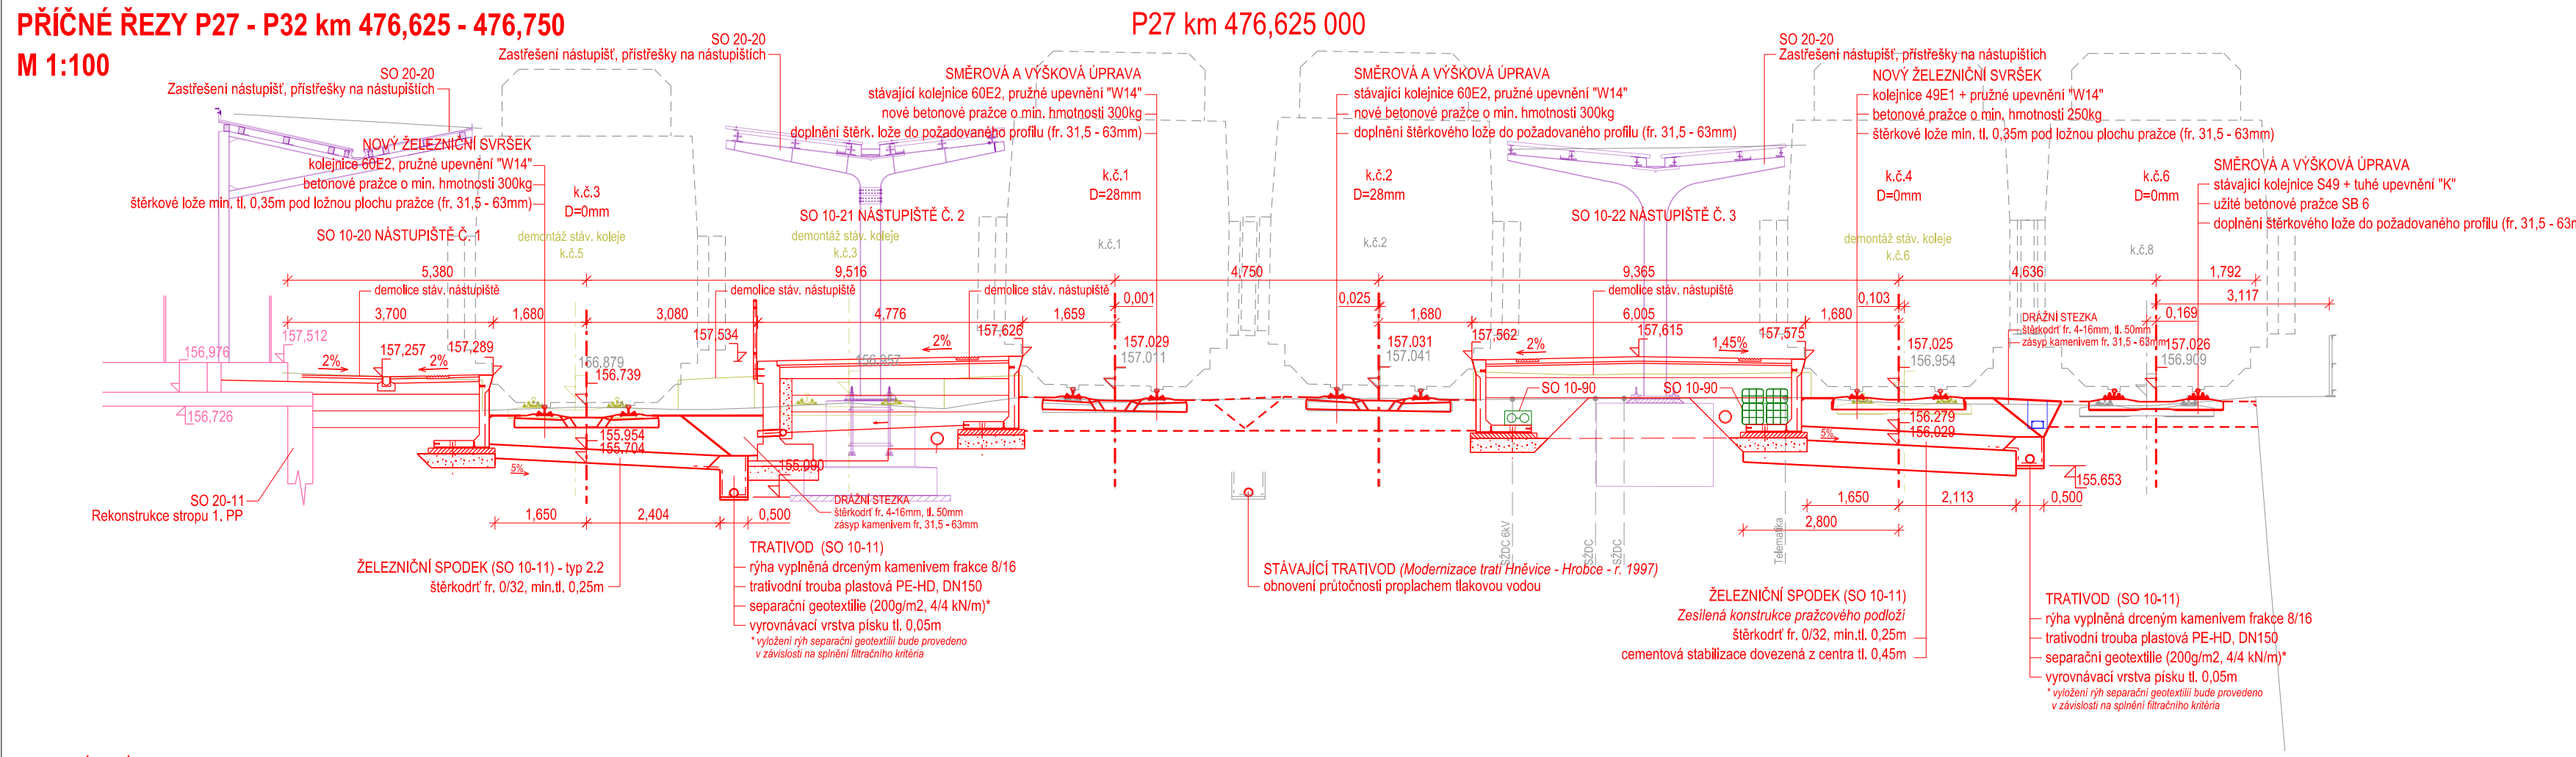

VÝŠKOVÝ SYSTÉM Bpv      SOUŘADNICOVÝ SYSTÉM S-JTSK

Číslo změny:	Obsah změny:	Datum změny:
01	-	-
02	-	-
03	-	-

Objednatel:  **SPRAVA ŽELEZ**

Sdružení: „SEU + SP\_Bezbariérové přístupy žst. Roudnice\_P“



\_\_\_\_\_

Generální projektant:



Středisko:

PROJEKTOVÉ STŘEDÍ

Vedoucí střediska:	
--------------------	--



ING.MIROSLAV VÁNA	
-------------------	--

Název akce:	
-------------	--

REKONSTRUKCE NAS

**PŘÍSTUPŮ V ŽST. ROU**

část:	
-------	--

E.1.1 ŽELEZNIČNÍ SPO
----------------------

SO 1010 Železniční svrš

SO 1011 Zelezníční spo	
------------------------	--

Název přílohy:	
----------------	--

	✓	✓	✓		✓	✓	
--	---	---	---	--	---	---	--

PRICNE REZY P2

DOKUMENT LZE UŽÍVAT POUZE VE SMYSLU PŘÍSLUŠNÉ SM

[illegible]