SO 1022 Nástupiště č.3
Výkres zábradlí - TYP Y
Měřítko 1 : 25

PŮDORYS

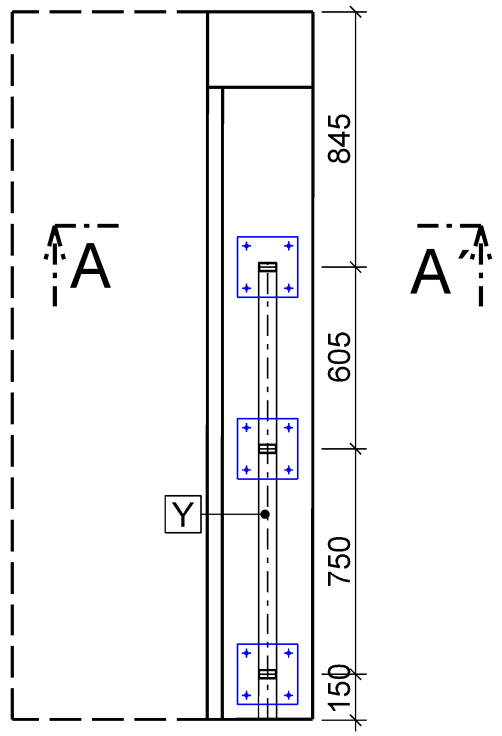

ŘEZ A - A´

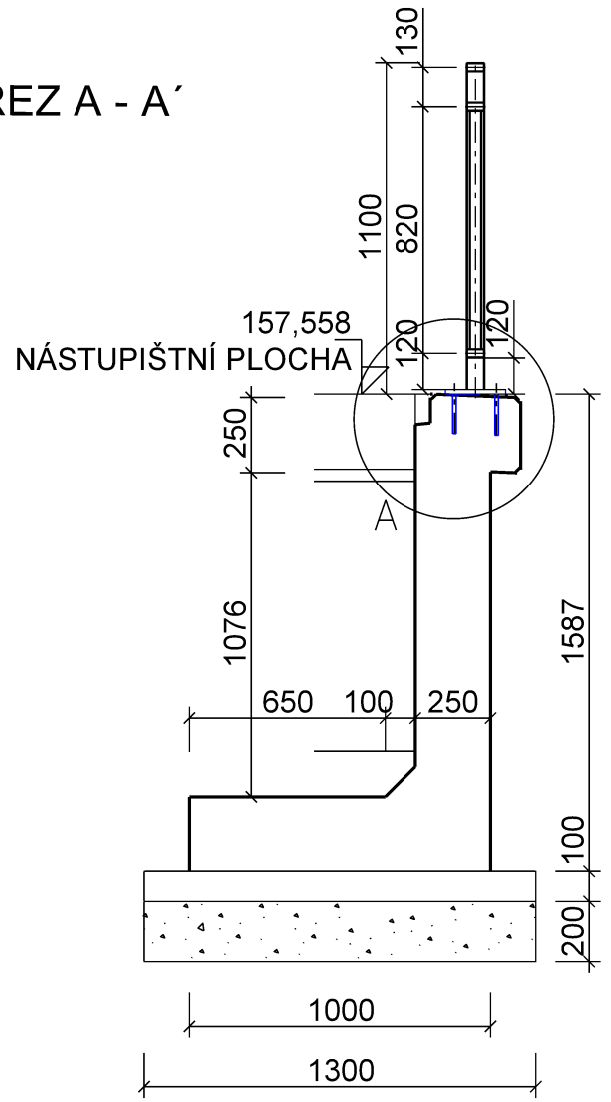

DETAIL A

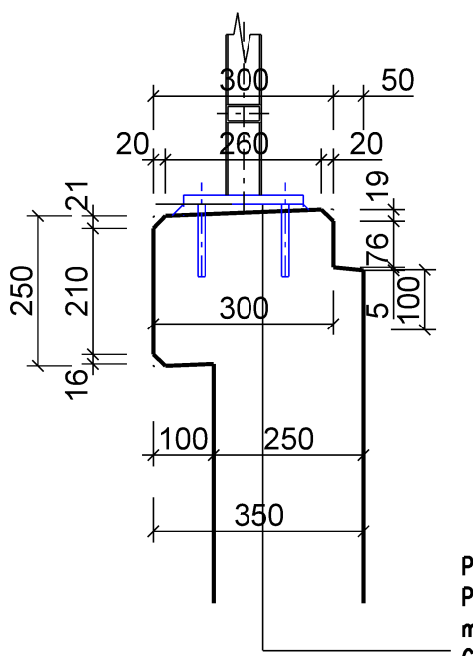

PATNÍ PLECH 15 - 200 x 200
PLASTBETON
min. 10 mm
CHEMICKÁ KOTVA M 12
MIN. HL. KOTVENÍ 120 mm
POZNÁMKA:
SOUČÁSTI CHEMICKÝCH KOTEV BUDOU IKRYTKY
CHRÁNICÍ PŘED NESPRÁVNOU MANIPULACÍ A VLIVY POČASÍ

DETAIL B M 1 : 5

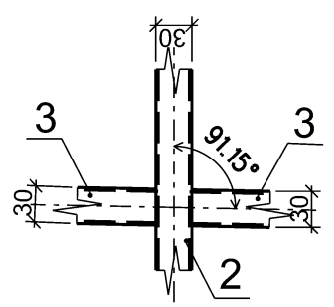

DETAIL C M 1 : 5

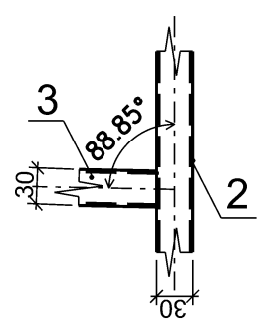

POHLED NA ZÁBRADLÍ TYP Y

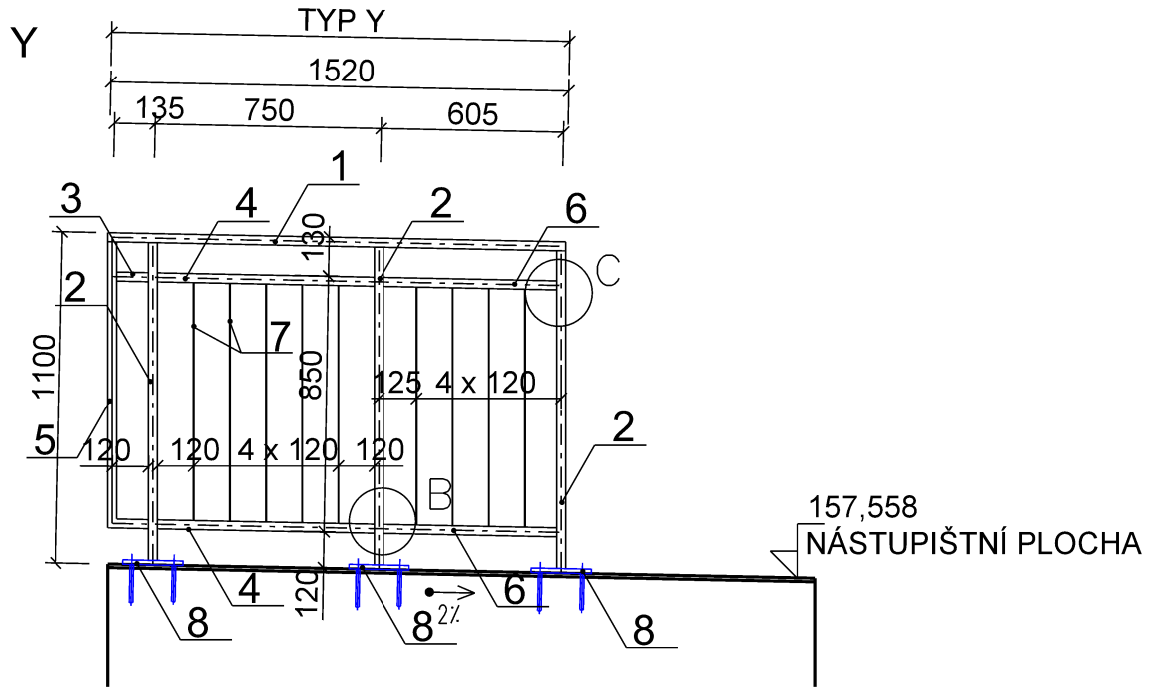

VÝKAZ MATERIÁLU :

VÝROBNÍ SKUPINA S 235 JR + N

TYP	ČÍSLO POLOŽKY	POČET KUSŮ V DÍLCI	PRŮŘEZ	DÉLKA (mm) 1 ks	DÉLKA CELKEM (m)	HMOTNOST (kg/m)	HMOTNOST CELKEM (kg)	POČET KS
Y	1	1	Profil dutý svař. 60 x 30 x 4	1520	1,520	4,683	7,12	1
	2	3	Profil dutý svař. 60 x 30 x 4	1055	3,165	4,683	14,82	
	3	1	Profil dutý svař. 60 x 30 x 4	105	0,105	4,683	0,49	
	4	2	Profil dutý svař. 60 x 30 x 4	720	1,440	4,683	6,74	
	5	1	Profil dutý svař. 60 x 30 x 4	1055	1,055	4,683	4,94	
	6	2	Profil dutý svař. 60 x 30 x 4	575	1,150	4,683	5,39	
	7	11	Tyč ocel. plochá 50 x 8	790	8,690	3,140	27,29	
	8	3	PL - 15 - 200 x 200			4,710	14,13	
	CELKEM						80,92	
	CELKEM + 5% PROSTŘIH						84,96	
	CELKEM + 2% SPOJ. MATERIÁLU						86,66	

POZNÁMKY:

1. PRO VÝROBU ZÁBRADLÍ BUDE ZPRACOVÁNA VÝROBNÍ DOKUMENTACE NA ZÁKLADĚ TÉTO PŘÍLOHY A ZAMĚŘENÍ SKUTEČNÉHO PROVEDENÍ STAVBY
2. PROTIKOROZNÍ OCHRANA VIZ TECHNICKÁ ZPRÁVA
3. VŠECHNY HRANY OCELOVÝCH PRVKŮ ZAOBLIT POLOMĚREM 2mm
4. NEOZNAČENÉ SVARY PROVÉST JAKO KOUTOVÉ EB 106, VELIKOSTI 3mm PO CELÉM OBVODU PRVKU A PO CELÉ DÉLCE STYKŮ JEDNOTLIVÝCH PRVKŮ
5. POŽADAVKY NA BAREVNÝ ODSTÍN VIZ TECHNICKÁ ZPRÁVA

MATERIÁL: OCEL S235 JR+N
VÝROBNÍ SKUPINA C

SOUČÁSTI CHEMICKÝCH KOTEV BUDOU IKRYTKY CHRÁNICÍ PŘED NESPRÁVNOU MANIPULACÍ A VLIVY POČASÍ

EVROPSKÁ UNIE
Evropské strukturální a investiční fondy
Operační program doprava

Ministerstvo dopravy
Státní fond dopravní infrastruktury

SO 10-22
E.1.02

VÝŠKOVÝ SYSTÉM Bpv SOUŘADNICOVÝ SYSTÉM S-JTSK

Číslo změny:	Obsah změny:	Datum změny:
01	-	-
02	-	-
03	-	-

Objednatel:
SPRÁVA ŽELEZNIČNÍ DOPRAVNÍ CESTY
Správa železniční dopravní cesty, s.o.
Dlážděná 1003/7, 110 00 Praha 1
Stavební správa západ
Sokolovská 278/1955, 190 00 Praha 9

Sdružení: „SEU + SP_Bezbariérové přístupy žst. Roudnice_P"
SUDOP EU
SUDOP PRAHA

Zpracovatel části:
SUDOP EU
SUDOP EU a.s.
Olšanská 1a, 130 80 Praha
Tel.: +420 267 094 305
E-mail: info@sudopeu.cz

Hlavní inženýr projektu: ING. STANISLAV JAROŠ
Garant profese: -

Středisko: PROJEKTOVÉ STŘEDISKO ÚSTÍ NAD LABEM

Vedoucí střediska:	Odpovědný projektant SO, IO, PS:	Vypracoval:	Kontroloval:
ING.MIROSLAV VÁŇA	ING. DAVID DEMO	Bc. ANETA SÝKOROVÁ	ING. STANISLAV JAROŠ

Název akce:
REKONSTRUKCE NÁSTUPIŠŤ A ZŘÍZENÍ BEZBARIÉROVÝCH PŘÍSTUPŮ V ŽST. ROUDNICE N. L.

Číslo smlouvy: 17-091.640
Projektový stupeň: DSP
název PS/SO: SO 10-22 NÁSTUPIŠTĚ Č.3
Datum: 10 / 2019
Číslo části: E.1.02
Název přílohy: **VÝKRES ZÁBRADLÍ - TYP Y**
Měřítko: 1:25
Počet formátů: 3 x A4
Číslo přílohy: **8.2**

DOKUMENT LZE UŽÍVAT POUZE VE SMYSLU PŘÍSLUŠNÉ SMLOUVY O DÍLO. ŽÁDNÁ JEHO ČÁST NEMŮŽE BÝT DLE ZÁKONA č.121/2000 Sb. KOPÍROVÁNA NEBO JINÝM ZPŮSOBEM ROZŠIŘOVÁNA BEZ SOUHLASU SUDOP EU a. s.