



PŮDORYS UMÍSTĚNÍ POKLOPU KABELOVODU
U HRANY NÁSTUPIŠTĚ

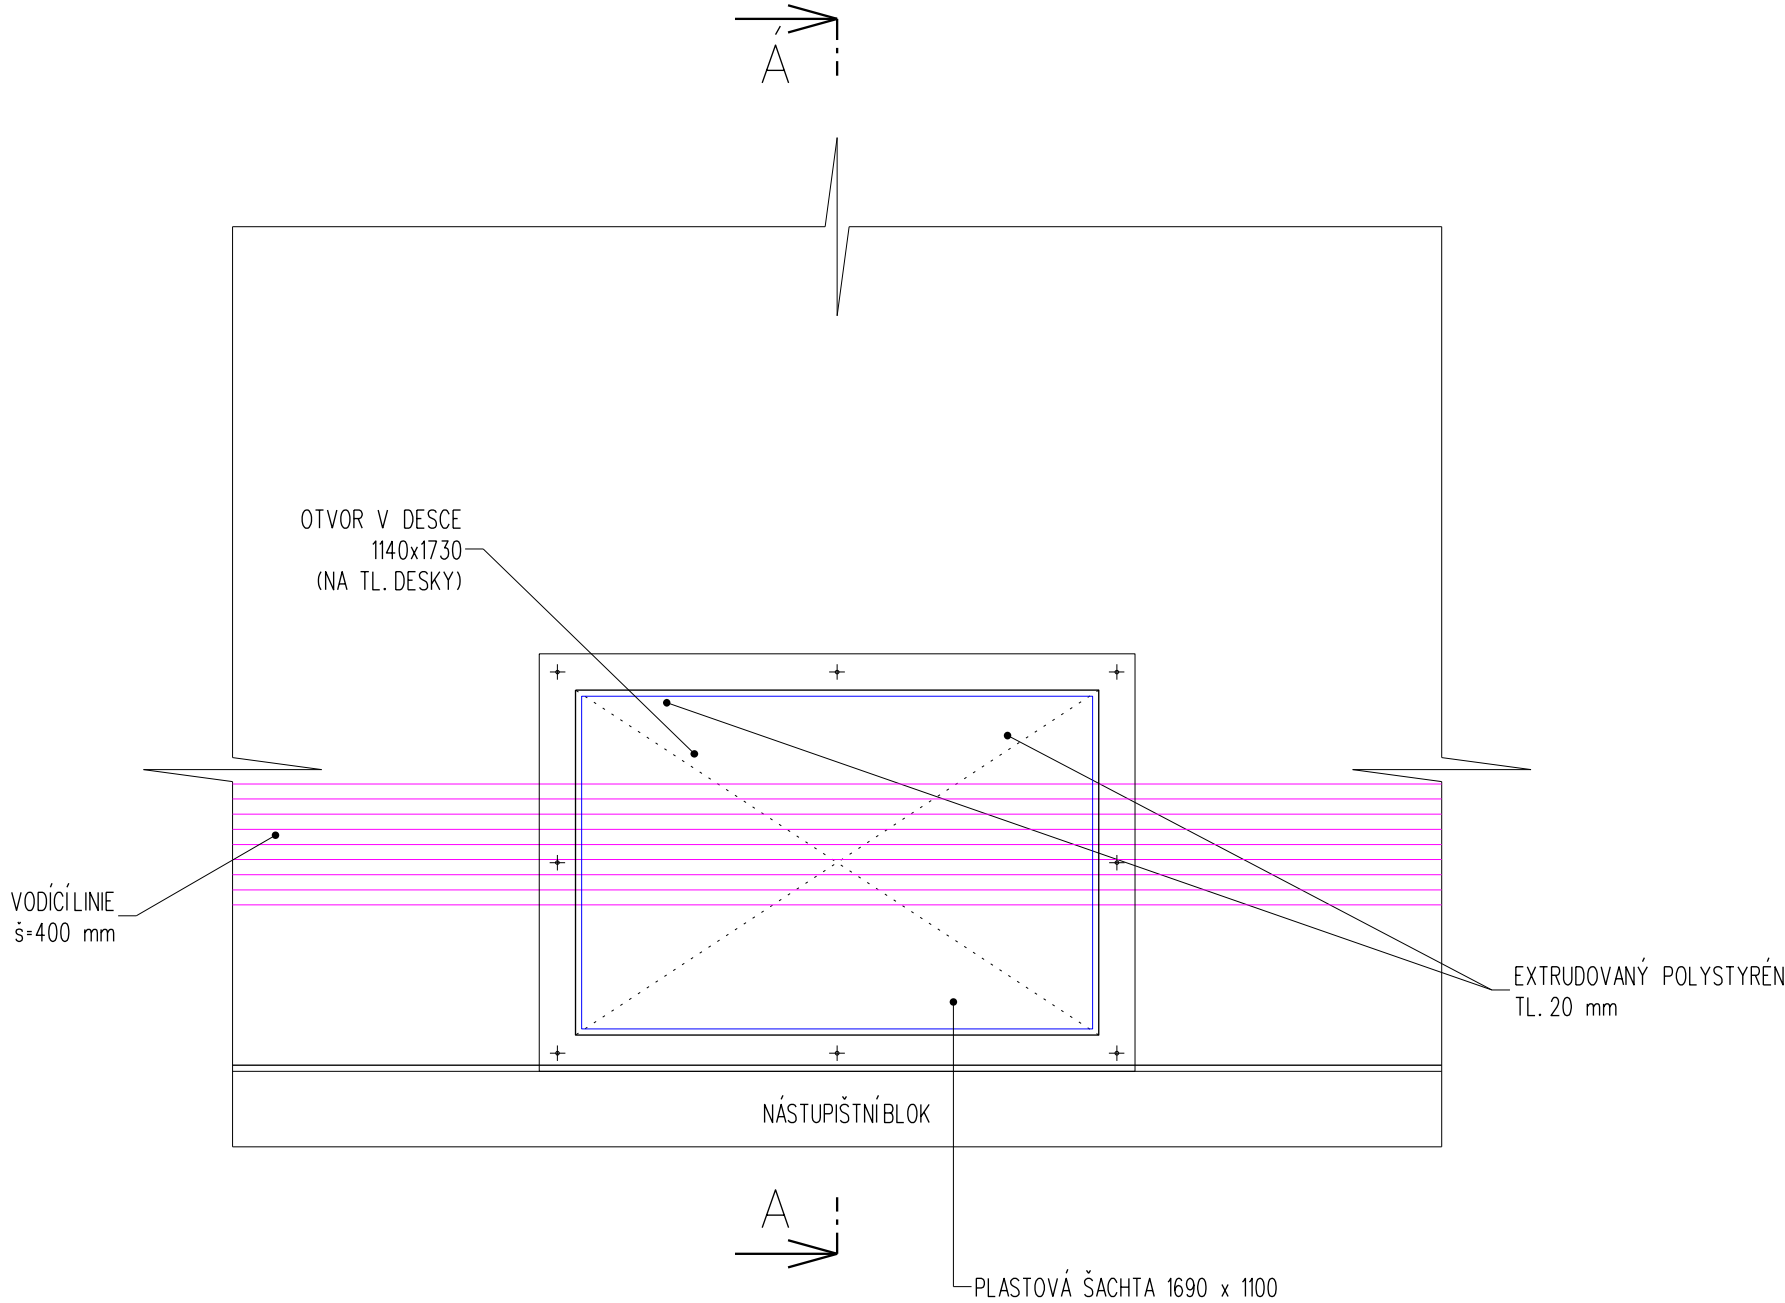

ŘEZ A - Á

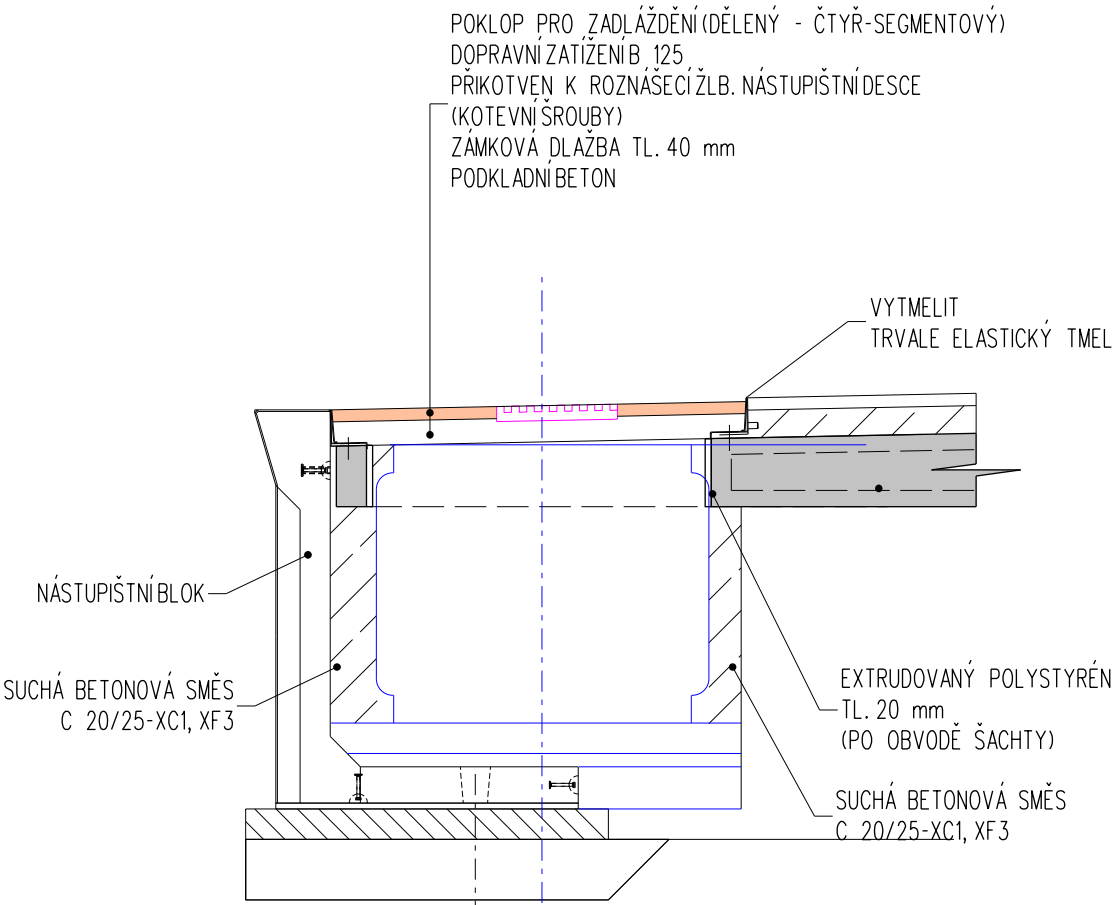

POZNÁMKA:

PRO VÝROBU POKLOŮ BUDE ZPRACOVÁNA VÝROBNÍ DOKUMENTACE
NOVÝ POKLOP - B 125
RÁM I VÍKO (VANA) ŽÁROVĚ POZINKOVANÉ
SEGMENTOVÝ, VODOTĚSNÝ, UZAVÍRATELNÝ
RÁM POKLOPU BUDE ZALOMENÝ A PŘIKOTVEN K ŽLB. DESCE
CHEMICKÁ KOTVA M12 (NEREZOVA)
HLoubKA ZÁVRTU MIN. 120mm (JADROVÉ VRTY)
SOUČÁSTI CHEMICKÝCH KOTEV BUDOU IKRYTKY
CHRÁNÍCÍ PŘED NEPŘÁVNOU MANIPULACÍ A VLIVY POČASÍ
TMELY - POUŽITÍ DO EXTERIÉRU, SHODNÁ BARVA SE ŽULOU



EVROPSKÁ UNIE
Evropské strukturální a investiční fondy
Operační program doprava

Ministerstvo dopravy
Státní fond dopravní
infrastruktury





SO 10-90

E.1.9

VÝŠKOVÝ SYSTÉM Bpv SOUŘADNICOVÝ SYSTÉM S-JTSK

Číslo změny:	Obsah změny:	Datum změny:
01	-	-
02	-	-
03	-	-

Objednatel:	Správa železniční dopravní cesty, s.o. Dlážděná 1003/7, 110 00 Praha 1
	Stavební správa západ Sokolovská 278/1955, 190 00 Praha 9

Sdružení: „SEU + SP_Bezbariérové přístupy žst. Roudnice_P“	 
--	---

Zpracovatel částí:	SUDOP EU a.s. Olšanská 1a, 130 80 Praha Tel.: +420 267 094 305 E-mail: info@sudopeu.cz	Hlavní inženýr projektu: ING. STANISLAV JAROŠ
		Garant profese: -

Středisko: PROJEKTOVÉ STŘEDISKO ÚSTÍ NAD LABEM			
Vedoucí střediska: ING. MIROSLAV VÁHA	Odpovědný projektant SO, IO, PS: JAN NĚMEC	Vypracoval: JAN NĚMEC	Kontroloval: ING. STANISLAV JAROŠ

Název akce:	Číslo smlouvy:	
REKONSTRUKCE NÁSTUPIŠŤ A ZŘÍZENÍ BEZBARIÉROVÝCH PŘÍSTUPŮ V ŽST. ROUDNICE N. L.	17-091.640	
	Projektový stupeň:	
	DSP	
	Datum:	
název PS/SO:	10 / 2019	
SO 10-90 Kabelovod	Číslo části:	
	E.1.9	
Název přílohy:	Měřítko:	Počet formátů:
	1 : 25	4xA4
Detail poklopu	Číslo přílohy:	
	9	