SO 10-20 NÁSTUPIŠTĚ č.1
PŮDORYS
MĚŘÍTKO 1:100

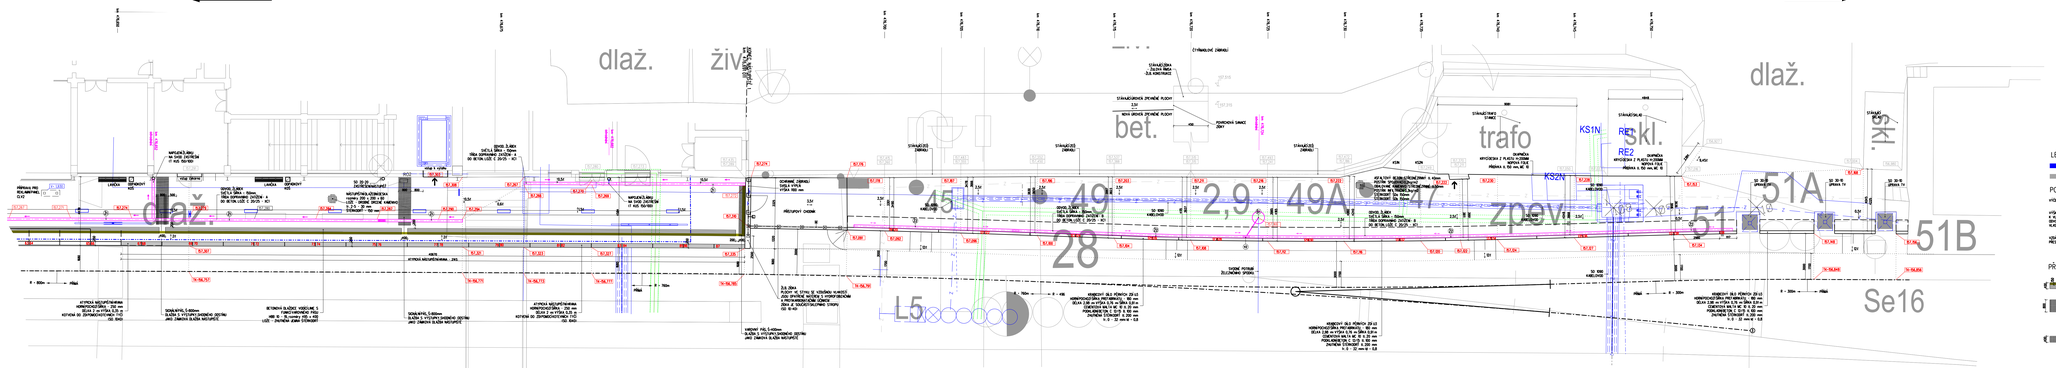


LEGENDA:

- VÝCHOZÍ/NEVYHOVUJÍCÍ/DOČASNÝ STAV
- KONEČNÉ NEZÁVISLÉ/TRVALÝ

POZNÁMKA:

VŠECH VÝŠKOVÁ ČÍSLA NIVELAČNÍCH PRVKŮ JE PATRNÉ Z KUBATUROVÉHO TABULKA

VÝŠKOVÉ BODY NA NEZÁVISLÉ(Z) VÝŠTAVBY
1. K ZAJIŠTĚNÍ/STABILIZACE NIVELAČNÍCH
ZNAMENEK/BODŮ, VYBUDOVANÝCH V RÁMCI PŘÍP
K REKONSTRUKCI NÁSTUPIŠTĚ.

KONZOLOVÉ/PEVNÉ SVAHOVÉ ZÁVĚRY SE NEZOHLEDŇUJÍ BEZ VAZBY NEPŘÍMÉHO
PŘÍMÉ VZDÁLENOSTI A JSOU VYTÝČOVÁNY VYMĚŘENÍ ZÁVĚRY/VÝTYČNÝCH BODŮ/Z

PŘEHLED BEZPEČNOSTNÍCH A ORIENTAČNÍCH PÁSŮ NA NÁSTUPIŠTI


EVROPSKÁ UNIE
Evropské strukturální a investiční fondy
Operační program Doprava

Ministerstvo dopravy
Státní fond dopravní infrastruktury


# SO 10-20
# E.1.02

VÝŠKOVÝ SYSTÉM Bpv SOUŘADNICOVÝ SYSTÉM S-JTSK

| Číslo změny: | Obsah změny: | Datum změny: |
|---|---|---|
| 01 | - | - |
| 02 | - | - |
| 03 | - | - |


Objednatel:
SPRÁVA ŽELEZNIČNÍ DOPRAVNÍ CESTY
Správa železniční dopravní cesty, s.o.
Oblastní správa objekt
Sokolovská 278/1955, 190 00 Praha 9

Dodavatel: „SŽU + SP_Stutterheimova přístupy Žst. Roudnice_P"
SUDOP PRAHA

Zpracovatel části:
SUDOP EU
SUDOP EU a.s.
Olšanská 1a, 130 80 Praha
tel.: +420 267 094 205
E-mail: info@sudop.cz

Hlavní inženýr projektu:
ING. STANISLAV JAROŠ
Generál profese:

Středisko:
PROJEKTOVÉ STŘEDISKO ÚSTÍ NAD LABEM
Vedoucí střediska: ING.MIROSLAV VÍŠA
Odpovědný projektant SO, IO, PS: ING. DAVID DEMO
Vypracoval: Bc. ANETA ŠPIKROVÁ
Kontroloval: ING. STANISLAV JAROŠ


Název akce:
**REKONSTRUKCE NÁSTUPIŠŤ A ZŘÍZENÍ BEZBARIÉROVÝCH PŘÍSTUPŮ V ŽST. ROUDNICE N. L.**

Číslo smlouvy: 17-091.640
Projektový stupeň: DSP

název PS/SO:
SO 10-20 NÁSTUPIŠTĚ Č.1

Datum: 10 / 2019
Číslo části: E.1.02

Název přílohy:
**PŮDORYS NÁSTUPIŠTĚ č.1**

Měřítko: 1:100
Počet formátů: 8 x A4
Číslo přílohy: **3.2**


Veškerá práva duševního vlastnictví k tomuto projektu náleží výhradně společnosti SUDOP PRAHA a.s. Bez jejího souhlasu nesmí být tento projekt žádným způsobem použit, kopírován, upravován, šířen ani jinak zpřístupněn třetím osobám.