
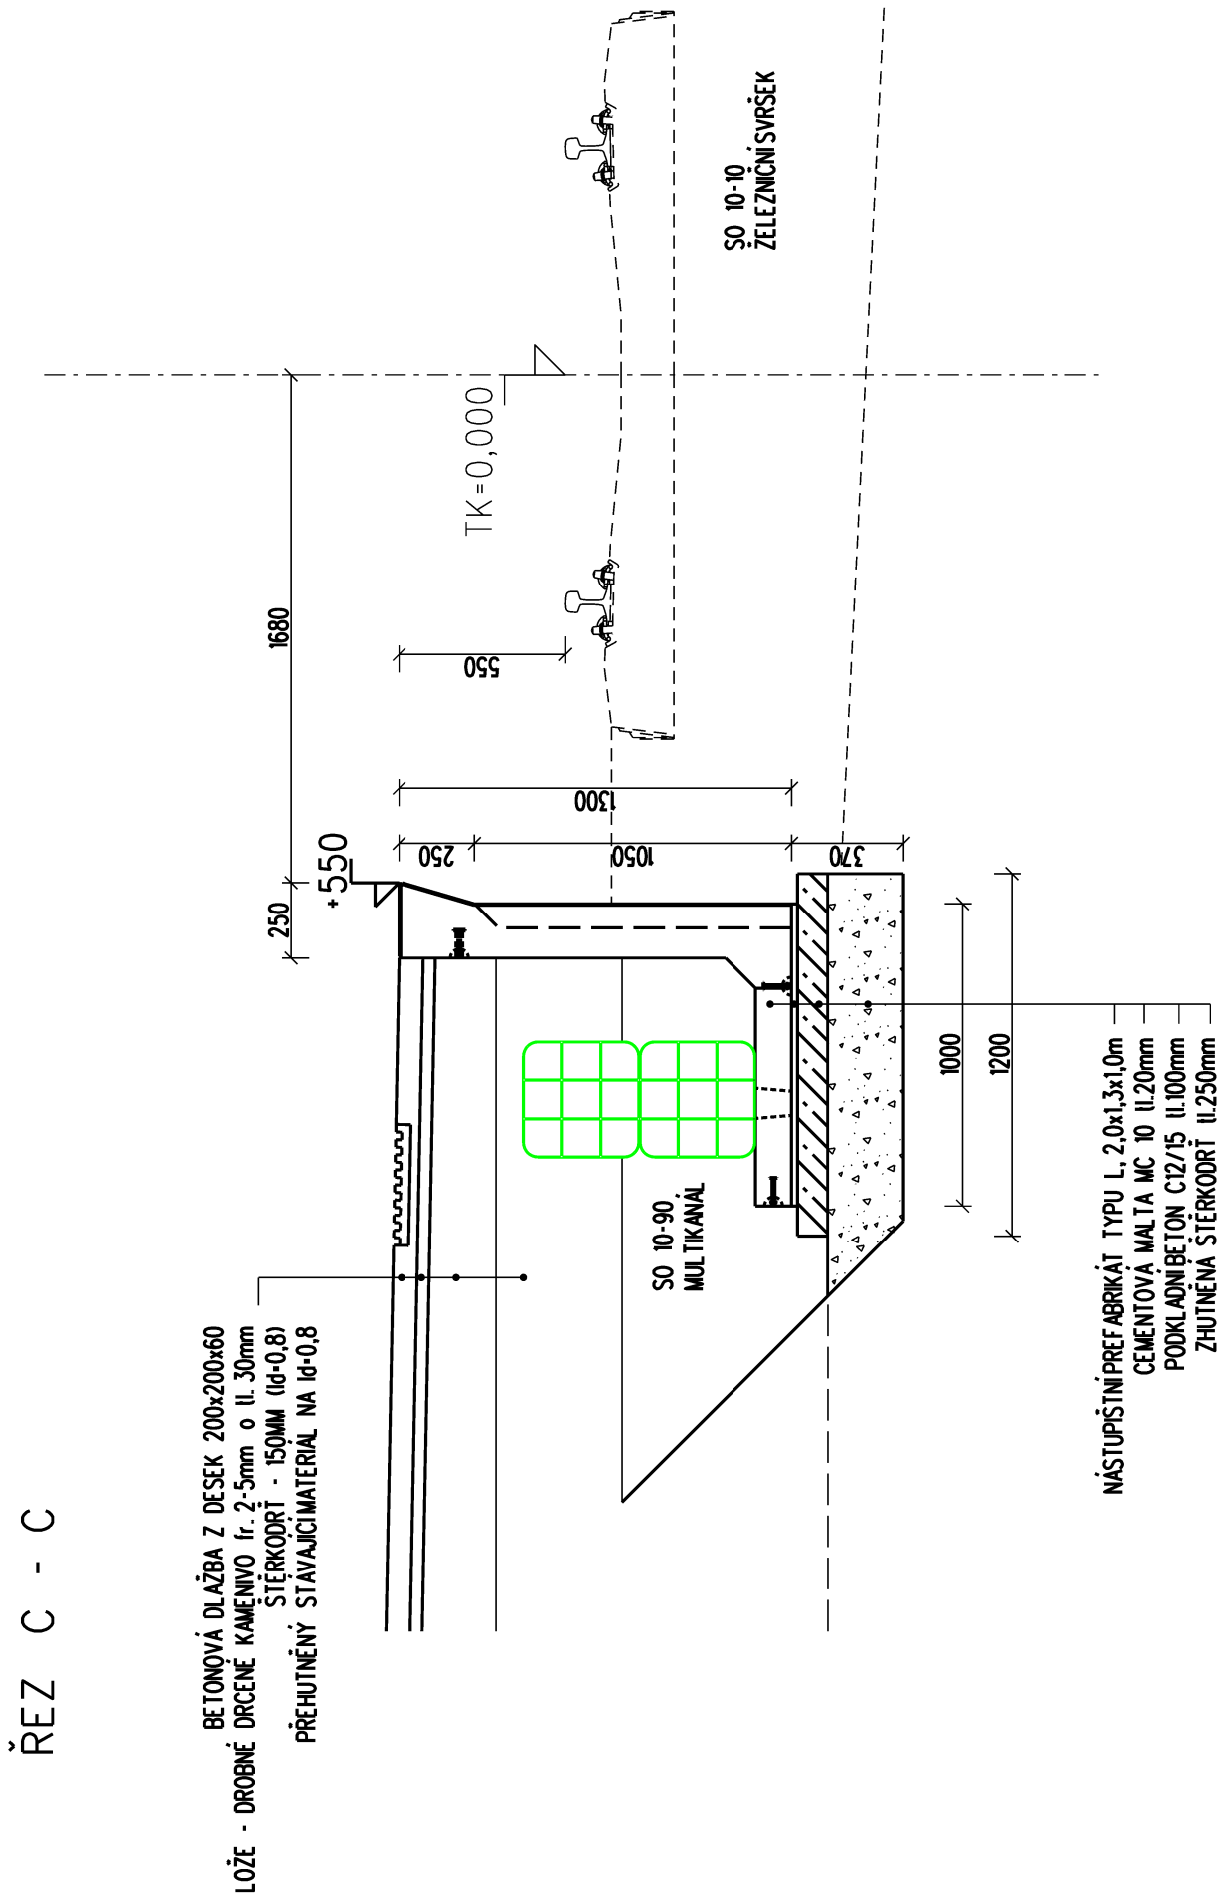
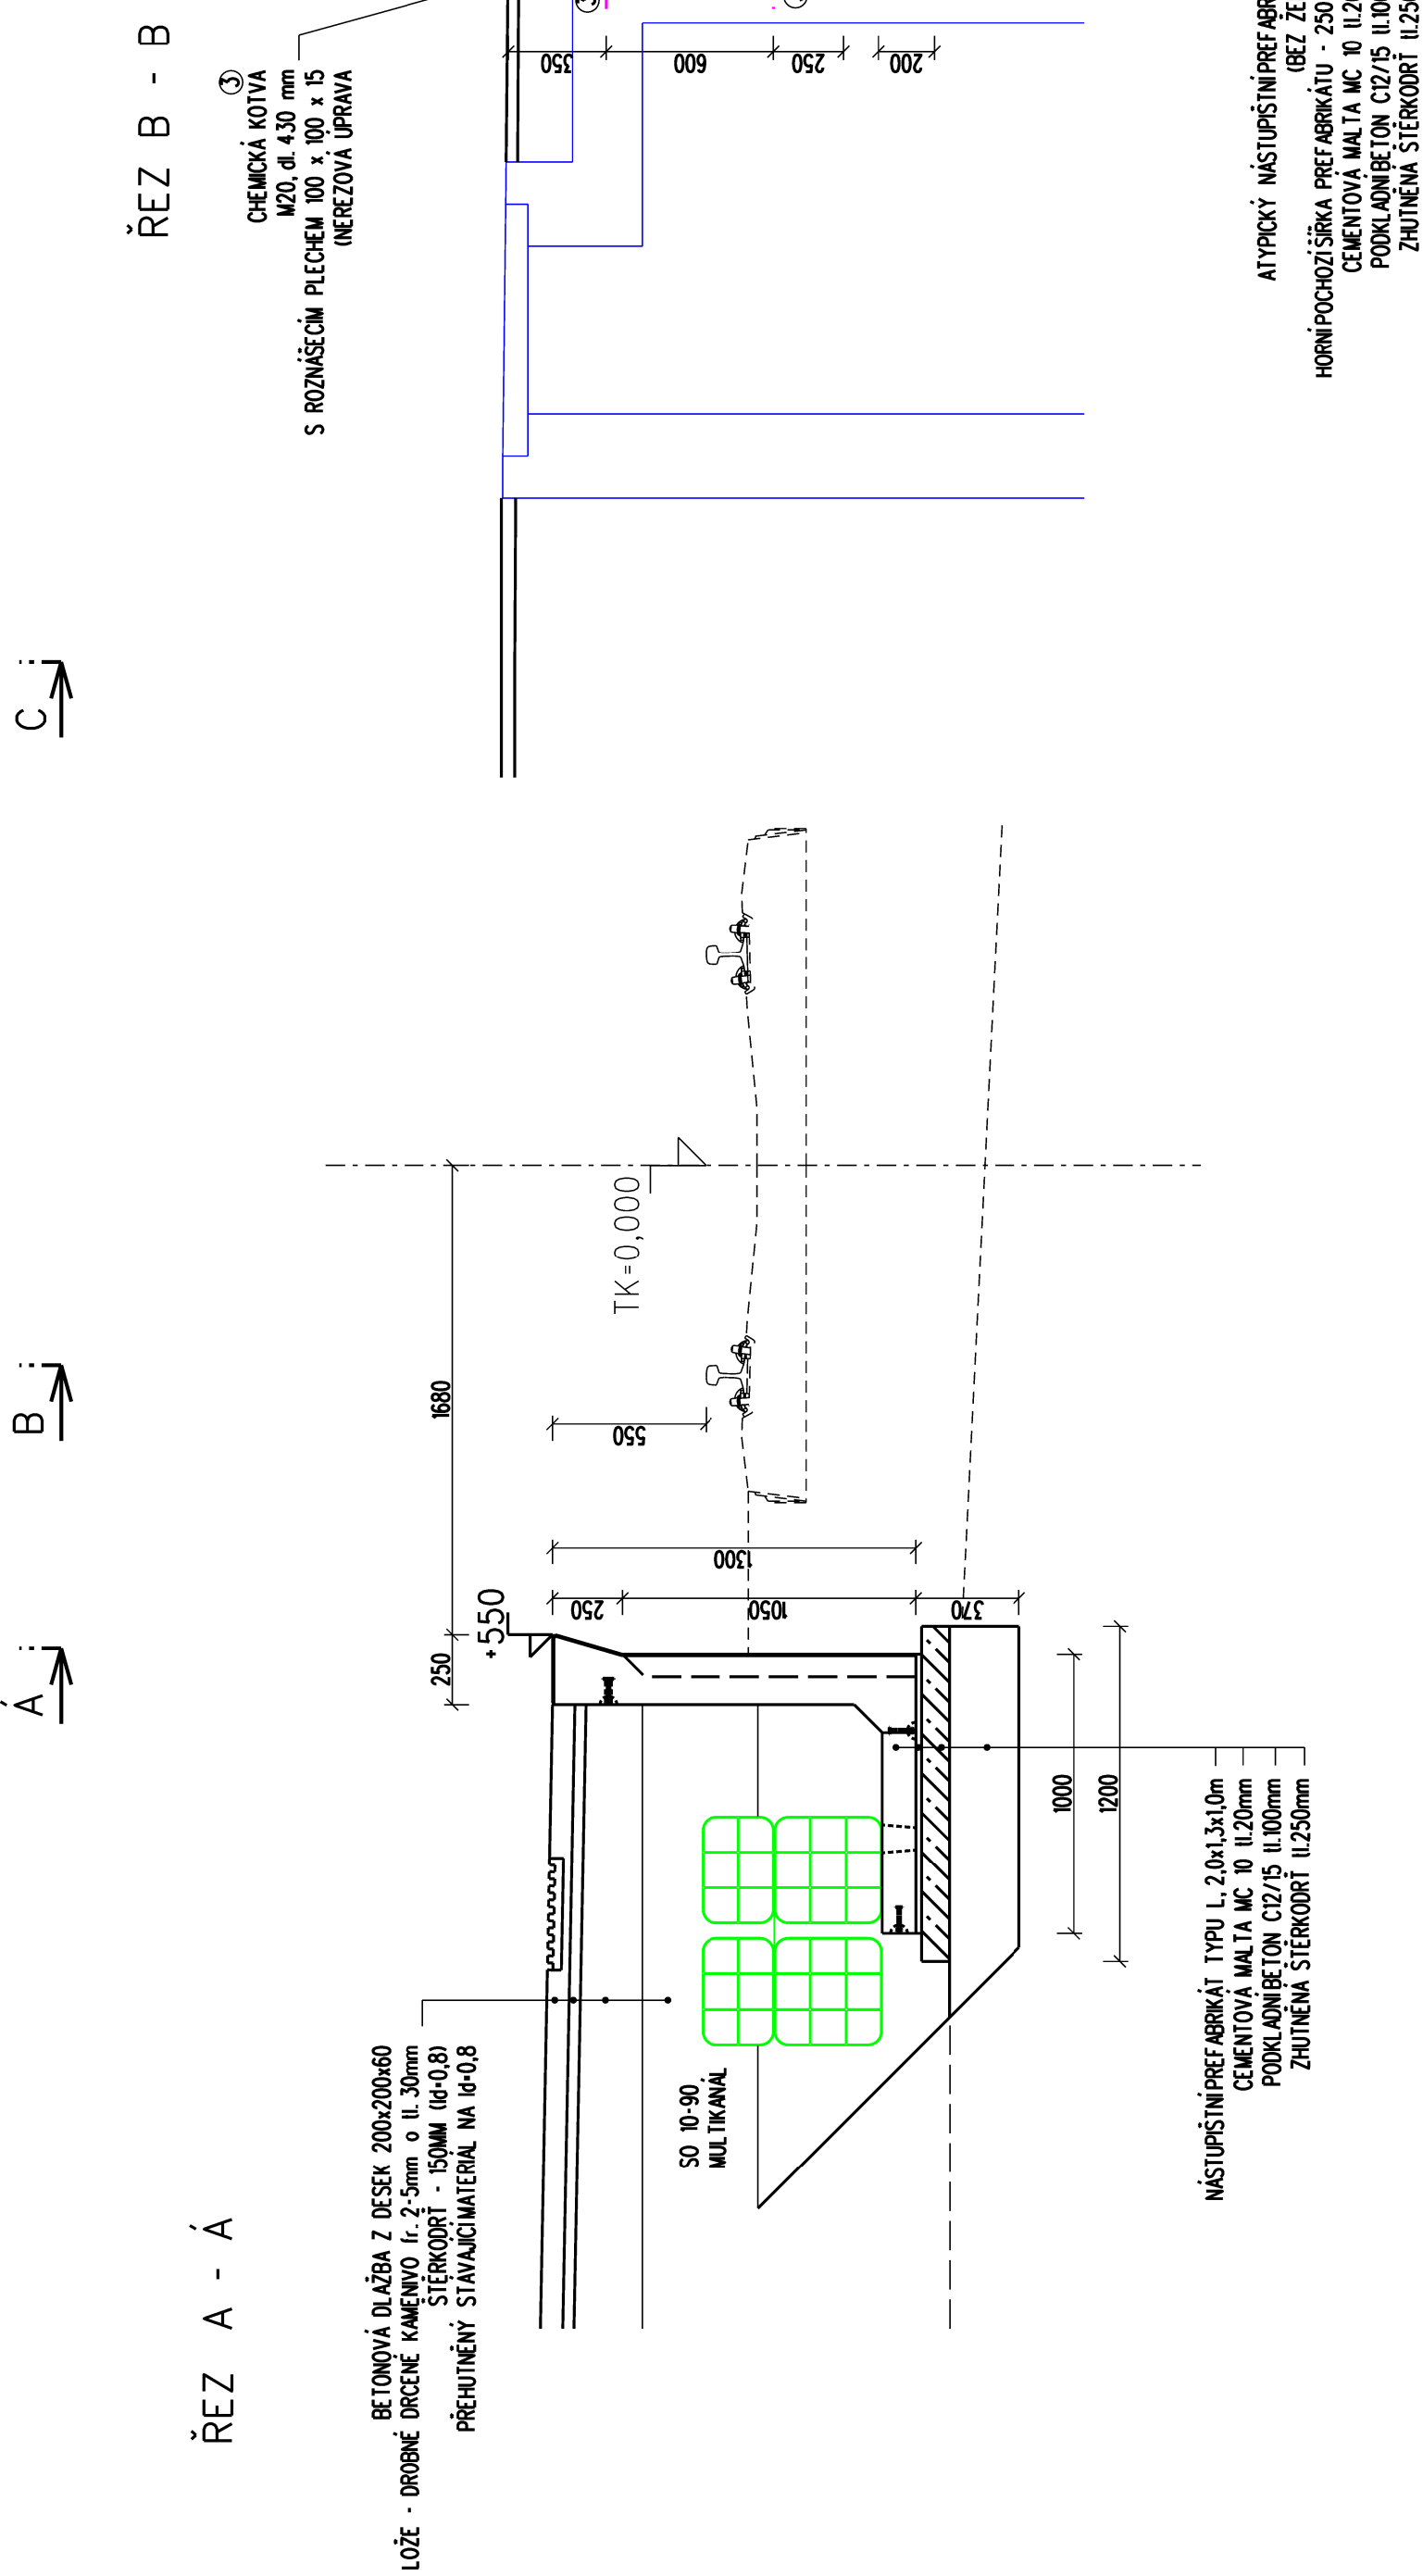
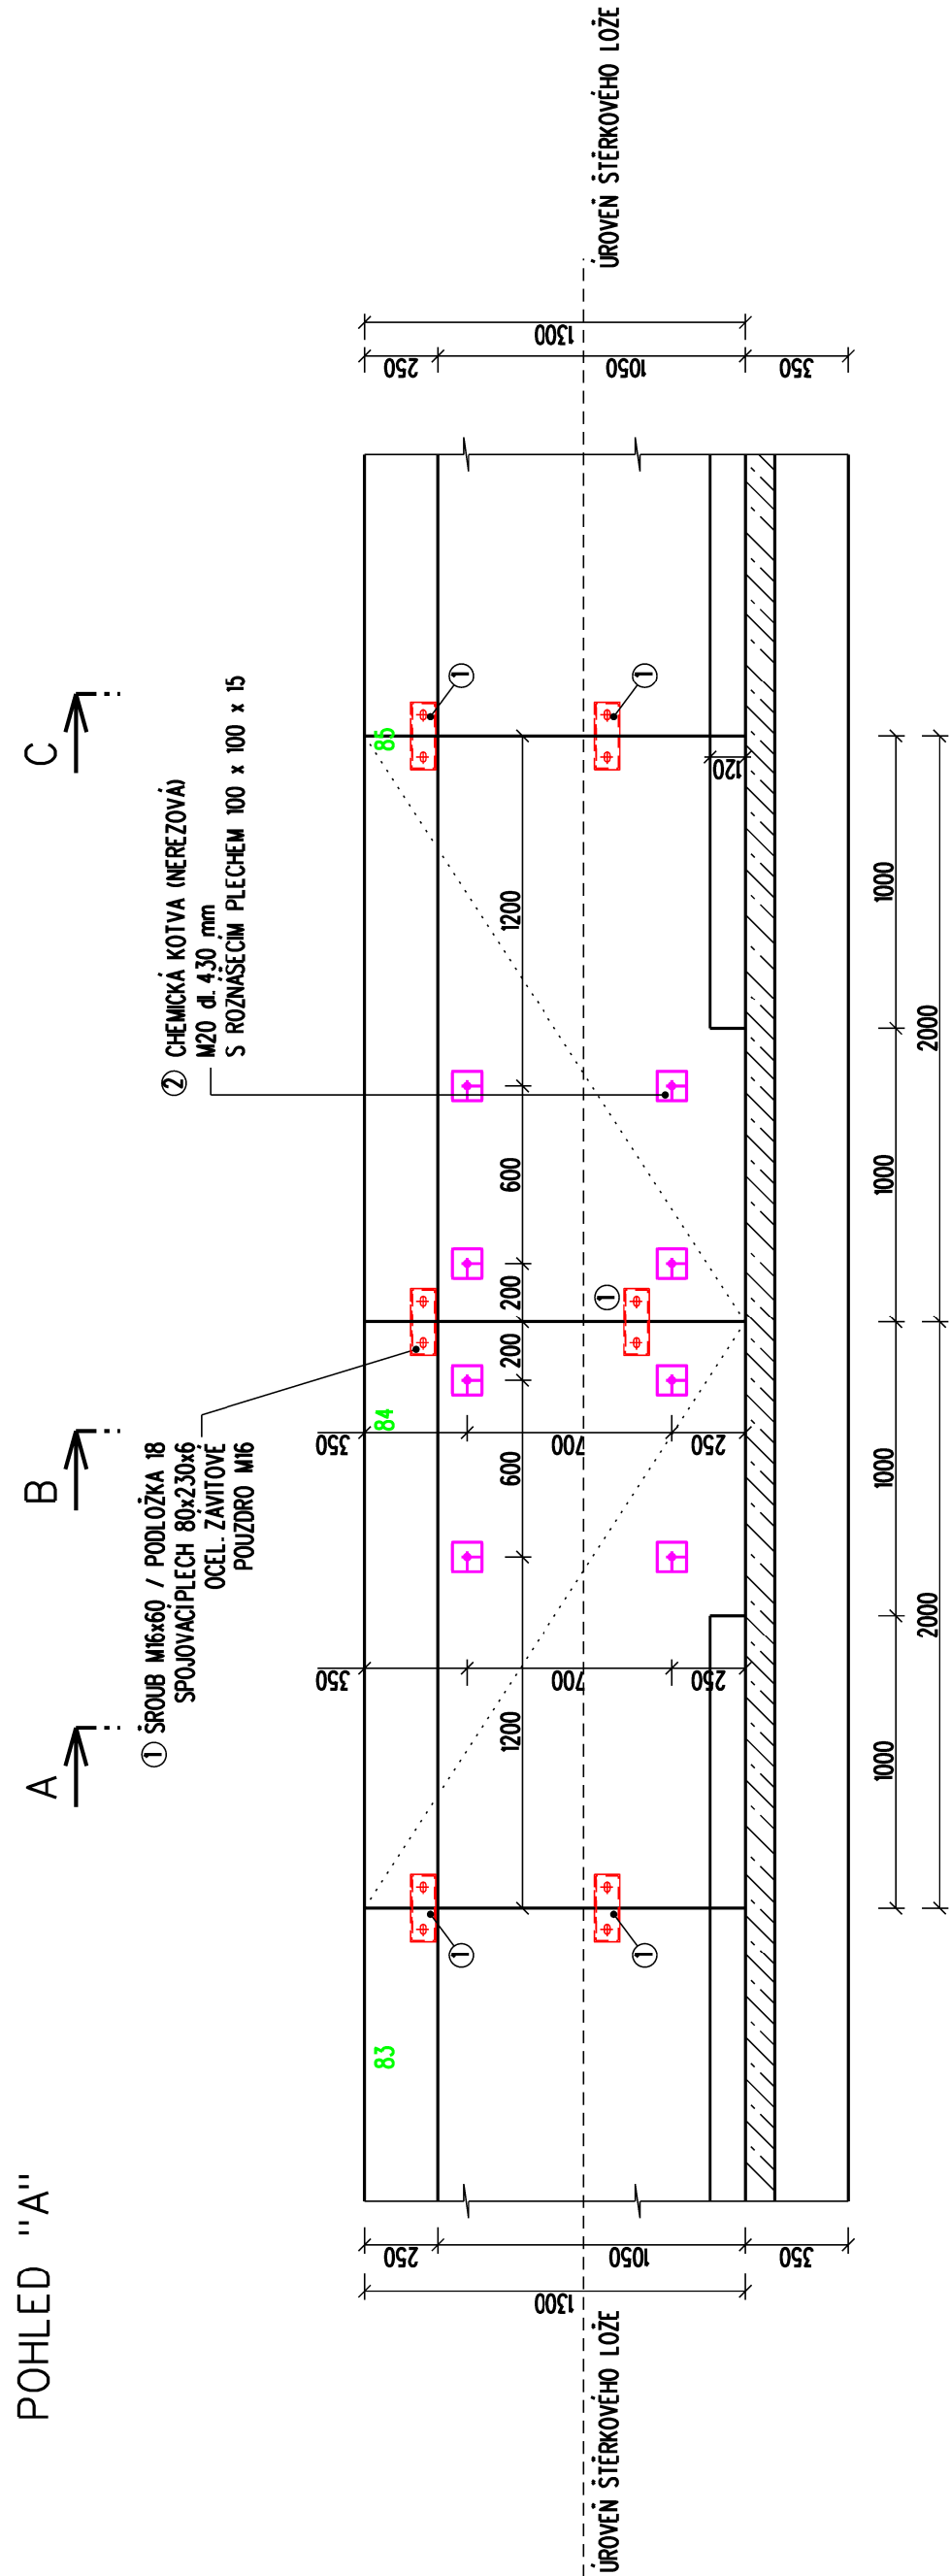
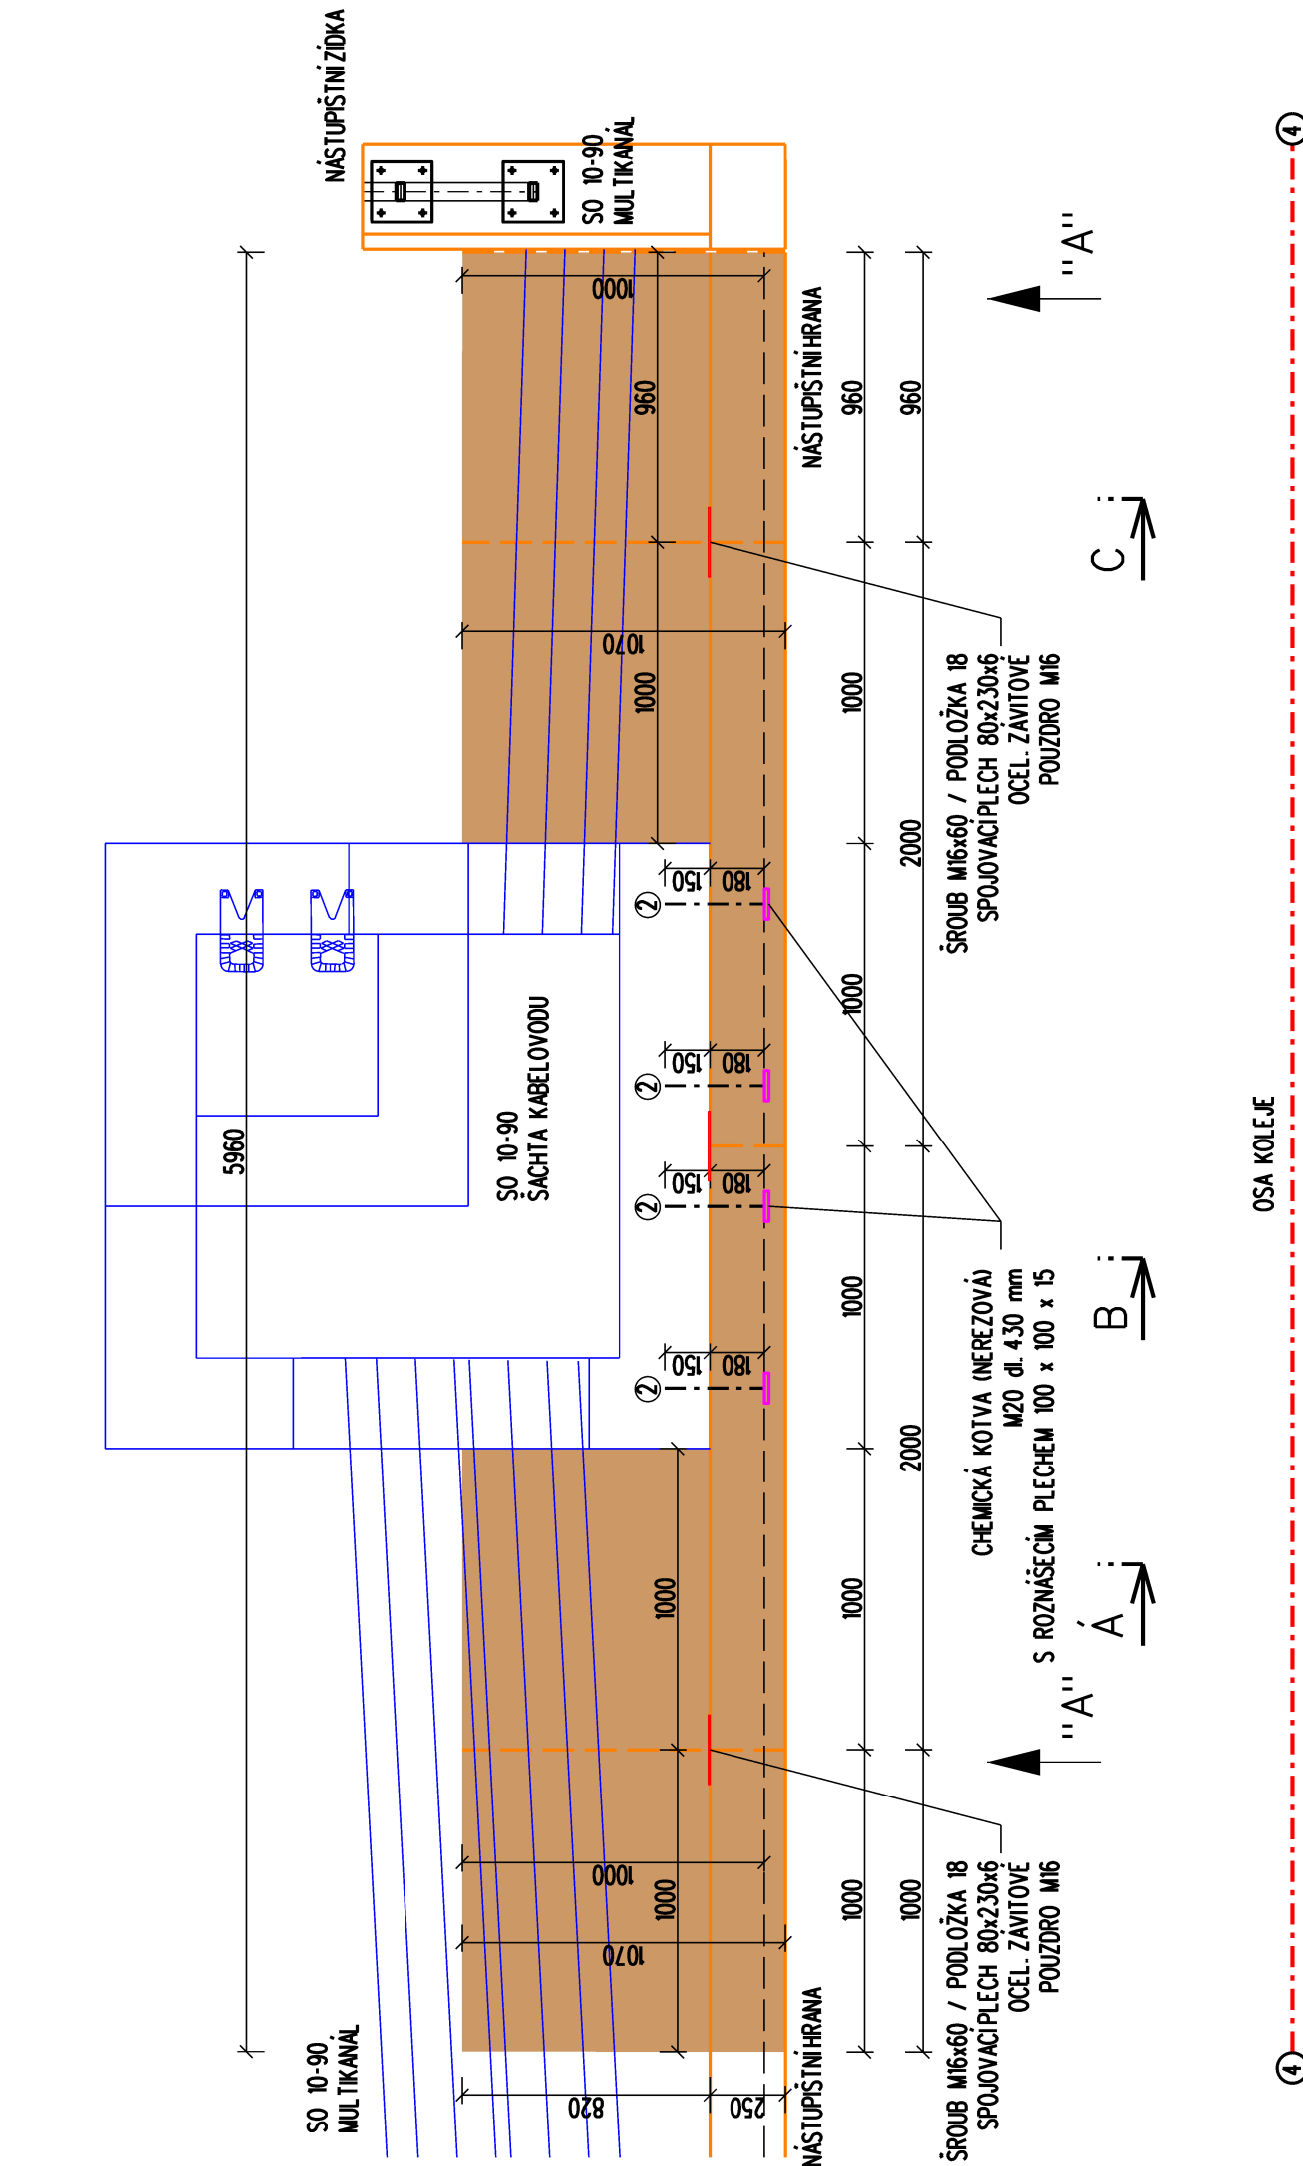


SO 10-22 NÁSTUPIŠTĚ č.3
ATYPICKÉ NÁSTUPIŠTNÍBLOKY U ŠACHTY Š15b KABELOVODU
MĚŘITKO 1:25

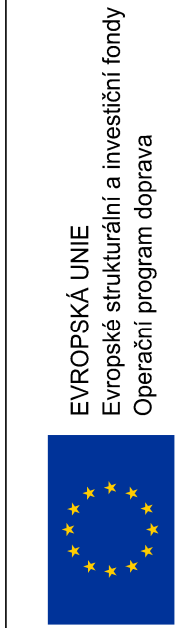

POZNÁMKA:



[illegible]

SO 10-22
E.1.02

VÝŠKOVÝ SYSTÉM Bpv SOUŘADNICOVÝ SYSTÉM S-JTSK

<i>Číslo změny:</i>	<i>Obsah změny:</i>	<i>Datum změny:</i>
01	-	-
02	-	-
03	-	-

LOŽE - DROBNÉ DRCENÉ KAMENIVO fr. 2-5mm o II. 30mm
STĚRKOPŮT - 150MM (Id-0,8)
PŘEHŮTNÝ STAVAJÍCÍ MATERIÁL NA Id-0,8

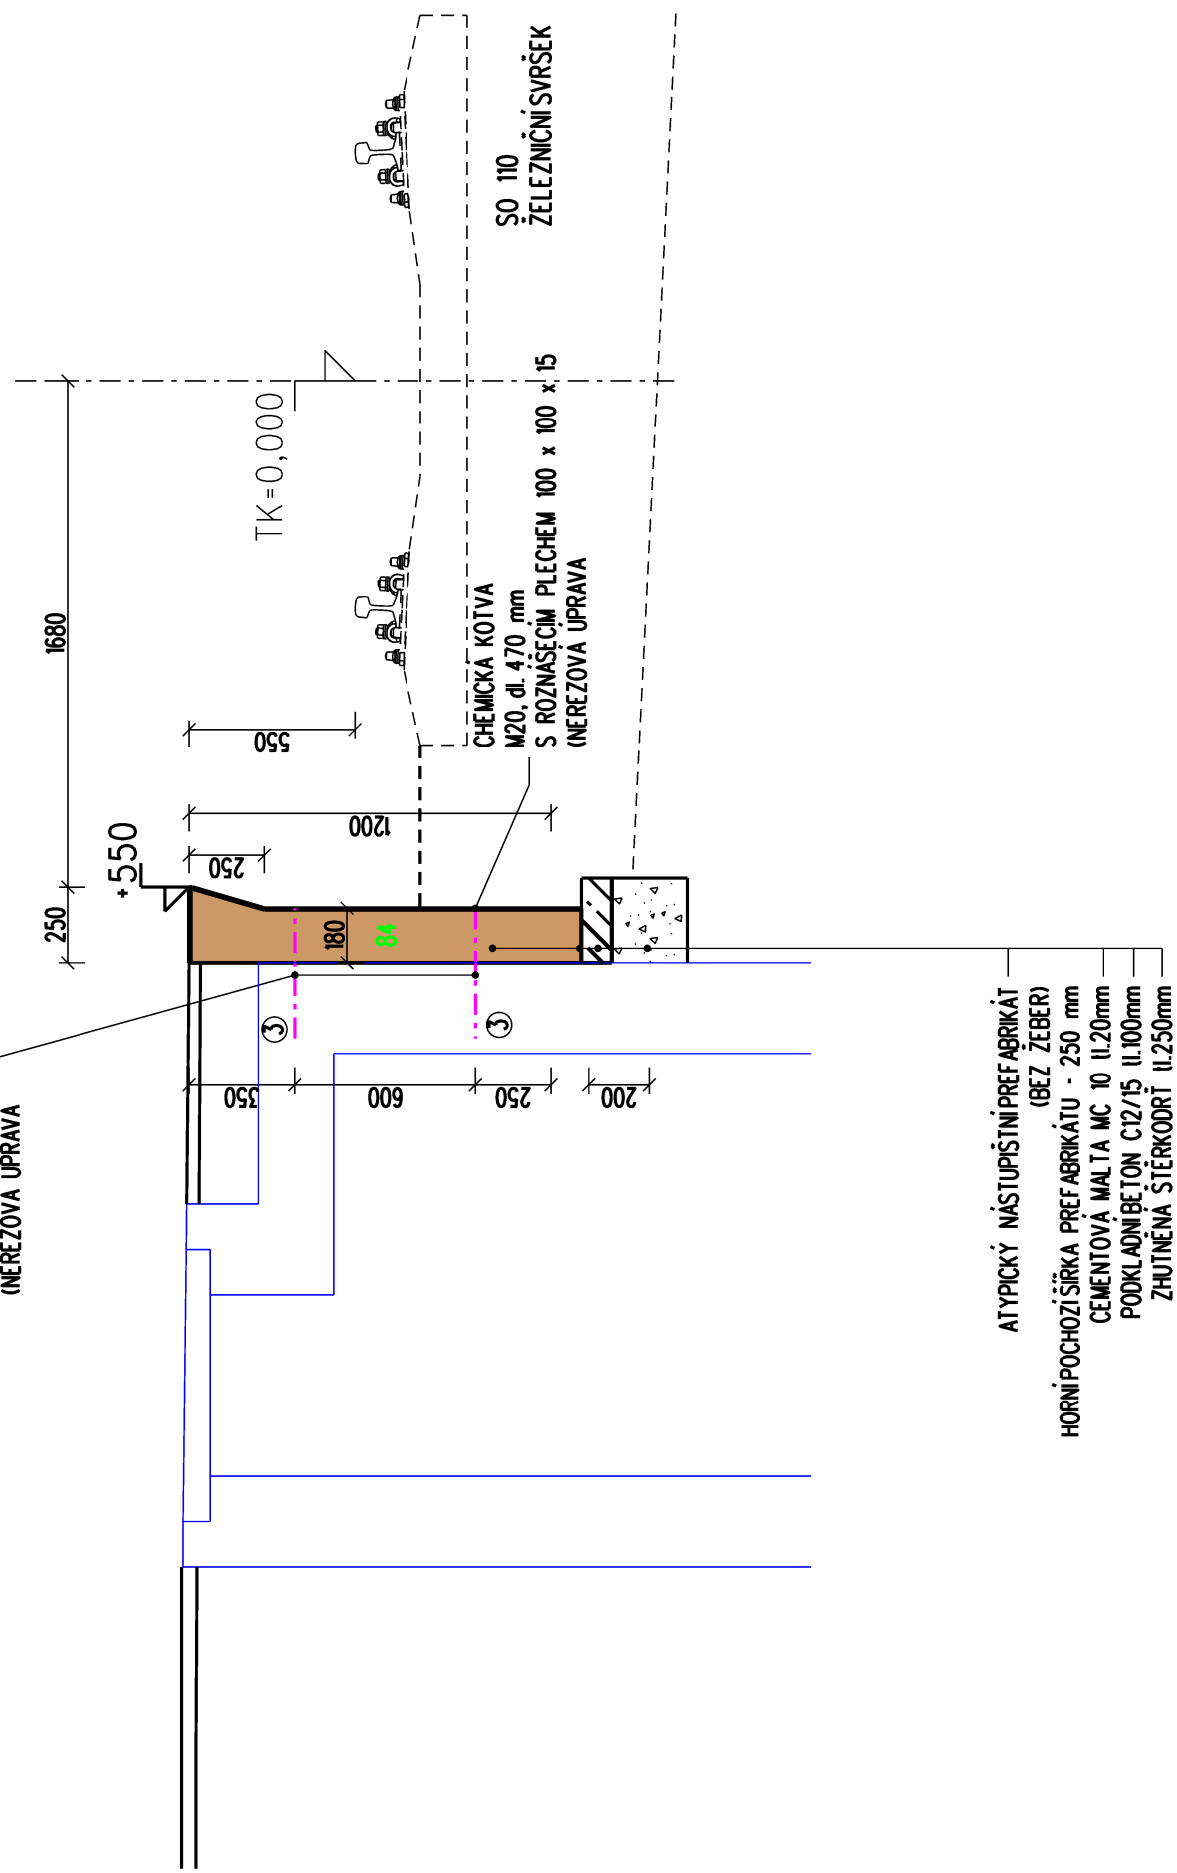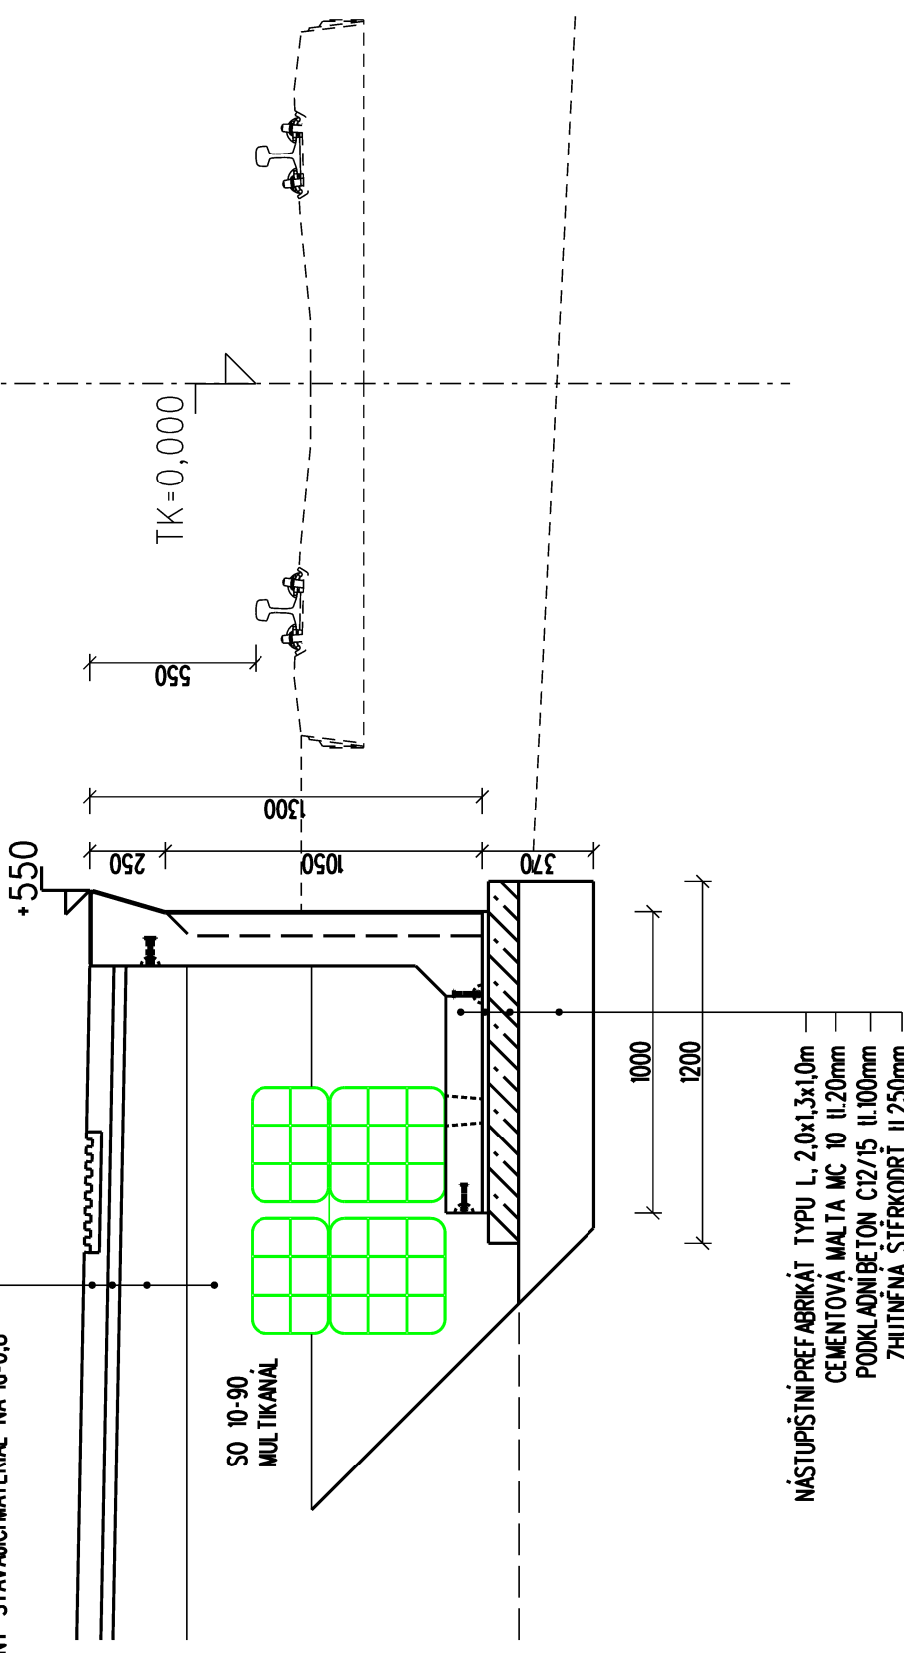

HORNÍ POCHOZIŠKA PREFABRIKÁTU - 250 mm
ATYPICKÝ NASTUPISTNÍ PREFABRIKÁT (BEZ ŽEBER)
CEMENTOVÁ MALTA MC 10 11.20mm
PODKLADNÍ BETON C12/15 11.20mm
ZHUTNĚNÁ ŠTĚRKODŘÍ 11.250mm

SO 10-22 NÁSTUPIŠTĚ Č.3

Název přílohy:

**ATYPICKÉ NÁSTUPIŠTNÍ PRVKY
- ŠACHTA KABELOVODU**

DOKUMENT LZE UŽÍVAT POUZE VE SVYSLU PŘÍSLUŠNÉ SMLOUČY O DÍLO. ŽÁDNÁ JINHO ČÁST NEMUŽE BÝT CIL ZÁKONA Č. 121/2000 ŠS. KOPÍROVÁNÁ NEBO JINÝM ZPŮSOBEM ROZŠŤOVÁNÁ. BEZ SOUHLASU SUDOP ILU A. S.