
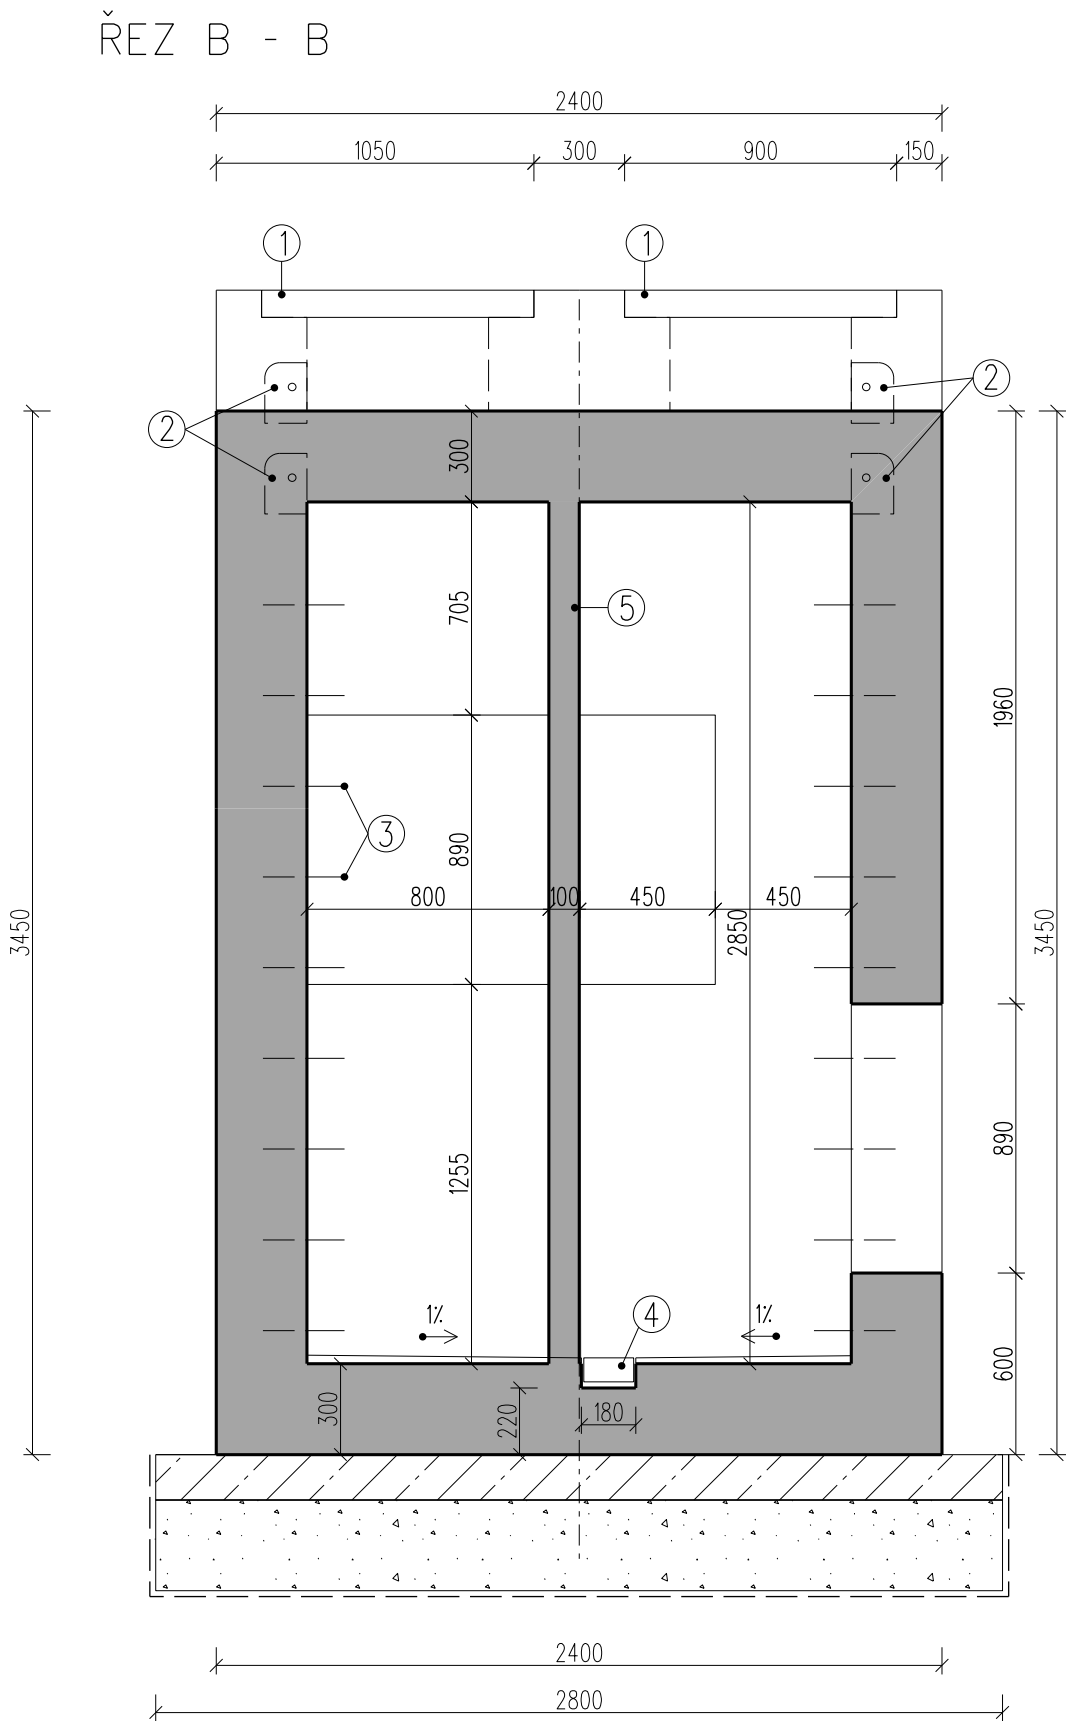


POZNÁMKA:

BETON - C30/37-XC4, XF3, XA1 (CZ, F.2) - CL 0,40 - Dmax 22-S3
MAX. PRŮSAK 20 mm PODLE ČSN EN 12390-8

- PODKLADNÍ BETON C 20/25 - XC1, tl. 150 mm
- STĚRKODRŤ tl. 300 mm
Id=0,8
- SEPARAČNÍ GEOTEXTILIE 200 g/m², 4/4 kN/m
- ATYPICKÝ POKLOP - ZATÍŽENÍ A
DO OČEL. KONSTRUKCE
UZAVÍTELNÝ, VODOTĚSNÝ
- KAPSOVÉ STUPADLO 140 x 200 x 200
- VIDLICOVÁ STUPADLA
PO 300 mm
- ODVODŇOVACÍ ŽLÁBEK 165 / 80 mm
KRYCÍ ROŠT S PROTIKOROZNÍ ÚPRAVOU
- PŘÍČKA Z TVÁRNIC TL. 100 mm

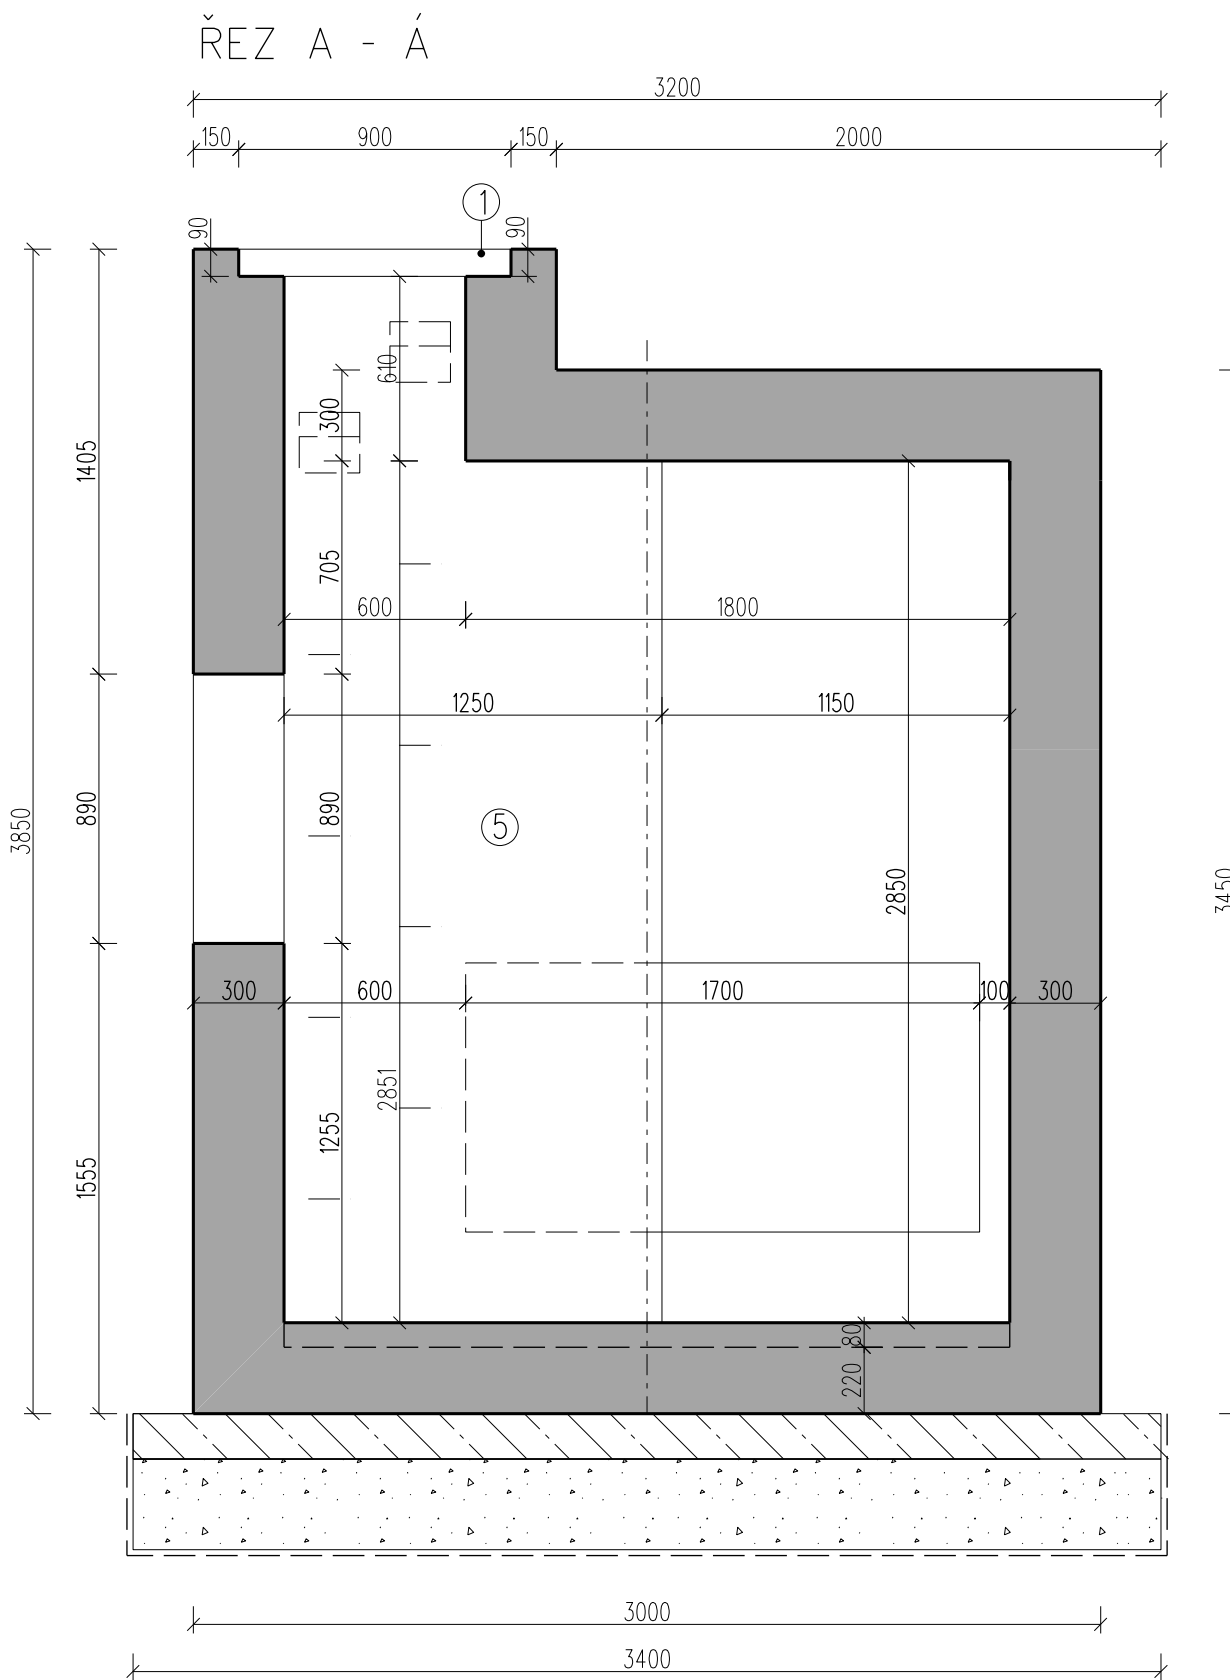

EVROPSKÁ UNIE
Evropské strukturální a investiční fondy
Operační program doprava

Ministerstvo dopravy
Státní fond dopravní infrastruktury

SO 10-90

E.1.9

VÝŠKOVÝ SYSTÉM Bpv SOUŘADNICOVÝ SYSTÉM S-JTSK

Číslo změny:	Obsah změny:	Datum změny:
01	-	-
02	-	-
03	-	-

Objednatel:

SPRÁVA ŽELEZNIČNÍ DOPRAVNÍ CESTY

Správa železniční dopravní cesty, s.o.
Dlážděná 1003/7, 110 00 Praha 1
Stavební správa západ
Sokolovská 278/1955, 190 00 Praha 9

Sdružení: „SEU + SP_Bezbariérové přístupy žst. Roudnice_P“

SUDOP EU

SUDOP PRAHA

Zpracovatel částí:

SUDOP EU

SUDOP EU a.s.
Olšanská 1a, 130 80 Praha
Tel.: +420 267 094 305
E-mail: info@sudopeu.cz

Hlavní inženýr projektu:
ING. STANISLAV JAROŠ
Garant profese:
-

Středisko:
PROJEKTOVÉ STŘEDISKO ÚSTÍ NAD LABEM

Vedoucí střediska:
ING. MIROSLAV VÁŇA

Odpovědný projektant SO, IO, PS:
JAN NĚMEC

Vypracoval:
JAN NĚMEC

Kontroloval:
ING. STANISLAV JAROŠ

Název akce:
REKONSTRUKCE NÁSTUPÍŠŤ A ZŘÍZENÍ BEZBARIÉROVÝCH PŘÍSTUPŮ V ŽST. ROUDNICE N. L.

Číslo smlouvy:
17-091.640

Projektový stupeň:
DSP

Datum:
10 / 2019

Číslo části:
E.1.9

Název přílohy:
Tvary šachet

Měřítko:
1:25

Počet formátů:
6 x A4

Číslo přílohy:
7.1