


		jaz/ka	
	x	i	odl



PRO VYTÝČENÍ BUDE POUŽITA PLATNÁ A OVĚŘENÁ VYTÝČOVACÍ SÍŤ STAVBY



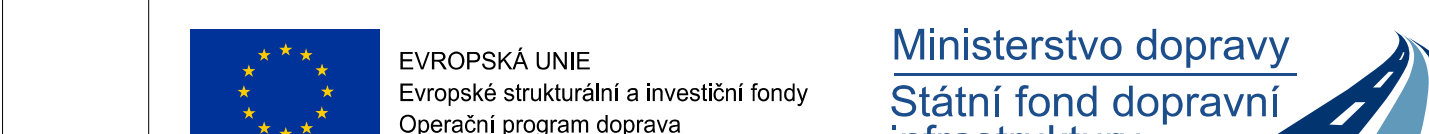



SO 1010
SO 1011
ČÁST F 1 1

VÝŠKOVÝ SYSTÉM Bpv		SOUŘADNICOVÝ SYSTÉM S-JTSK	
Číslo změny:	Obsah změny:		Datum:
01	-		
02	-		

Ověřte si	 SPRAVA ŽELEZNICNI DOPRAVNÍ CESTY	Správa železniční dopravní cesty Dlážděná 1003/7, 110 00 Praha 1	Státní správa Sokolovská 279/1055, 190 00 Praha 9
-----------	---	--	---


 Školení: „SEU + SP„ Bezpečnostní přístupy žel. Roudnice „P“
 
 SUDOP PRAHA
 Orlinská 1a, 130 80
 Tel.: +420 267
 E-mail: praha@sudop.cz

Generální projektant:  SUDOP PRAHA	SUDOP EU a.s. Obkarská 1a, 130 80 Praha Tel.: +420 287 094 305 E-mail: info@sudop.eu.cz	Místní inženýr projektu: ING. STANISLAV JAROŠ Garant práce: Bc. JAN TAŠKE
---	--	--

Smlouva: PROJEKTOVÉ STŘEDISKO ÚSTÍ NAD LABEM			
Vedoucí střediska:  ING. BEDŘICH ALTMANN	Odpovědný projektant: ŠO, IO, PS:  MARKÉTA ŠTÁDLOVÁ, Ph.D.	Vypracoval:  MARKÉTA ŠTÁDLOVÁ, Ph.D.	Kontroloval:  Bc. JAN TAŠEV

Název akce:	Číslo směrnicy:
REKONSTRUKCE NÁSTUPIŠŤ A ZŘÍZENÍ BEZBARIÉROVÝCH PŘÍSTUPŮ V ŽST. ROUDNICE N. L.	17-09
	Projekční stupeň:

E.1.1 ŽELEZNIČNÍ SPODEK A SVRŠEK SO 1010 Železniční svršek SO 1011 Železniční spodek	Dátum: 10 /	
	Číslo účtu:	
	Město:	Právník:

VYTYČOVACÍ VÝKRES		1:500
		Číslo přílohy: