SO 1020 Nástupiště č.1
Výkres atypické hrany nástupiště
Měřítko 1 : 25

PŮDORYS

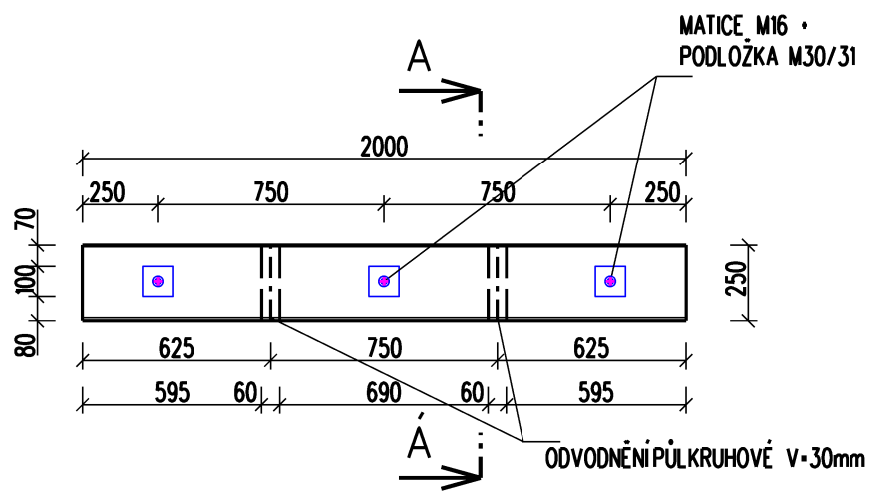

POHLED

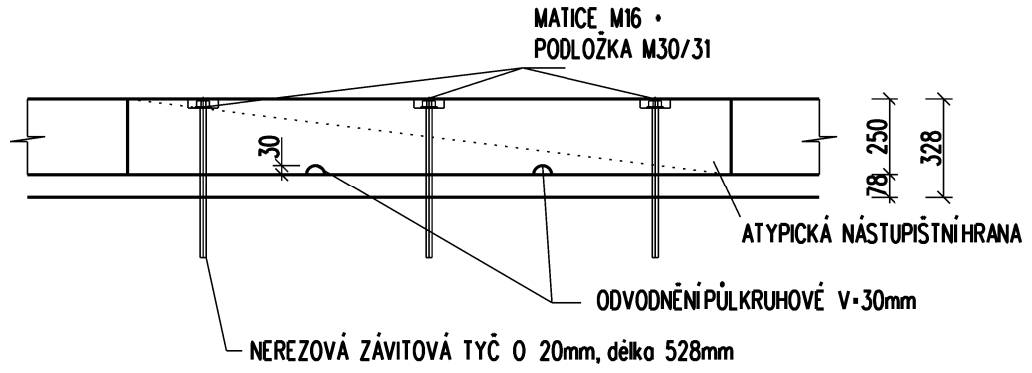

DETAIL A

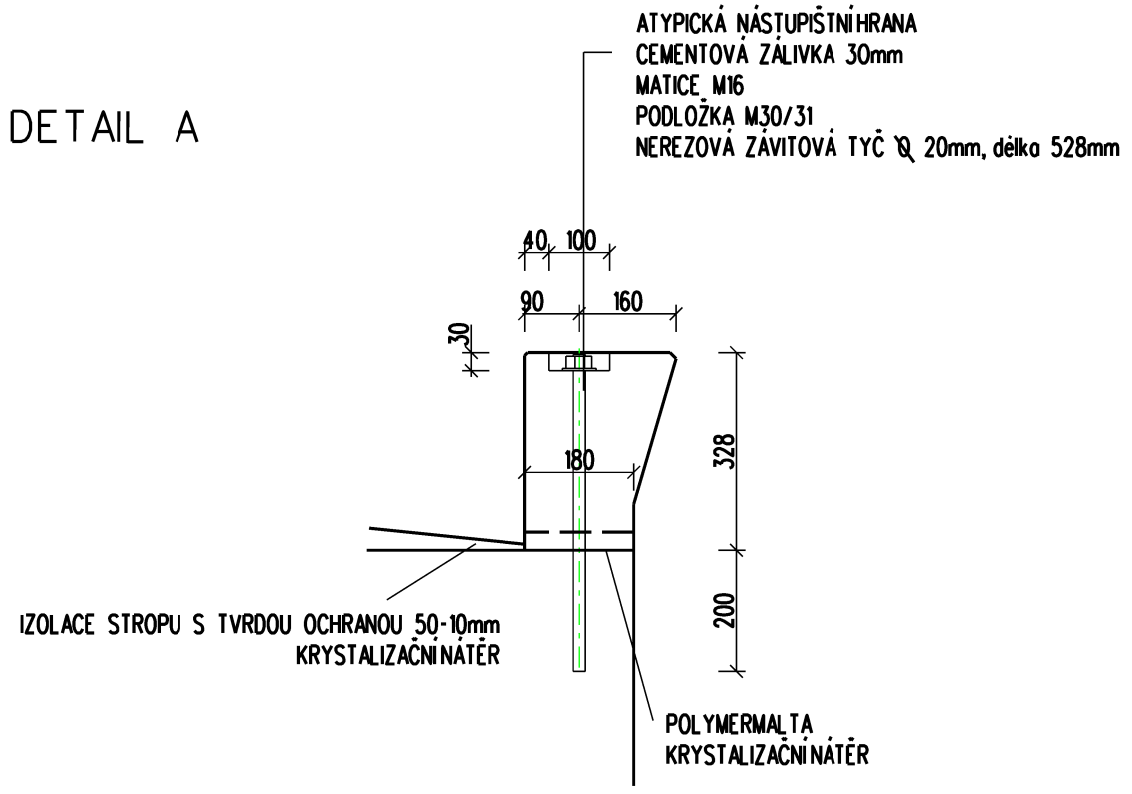

ŘEZ A- A´

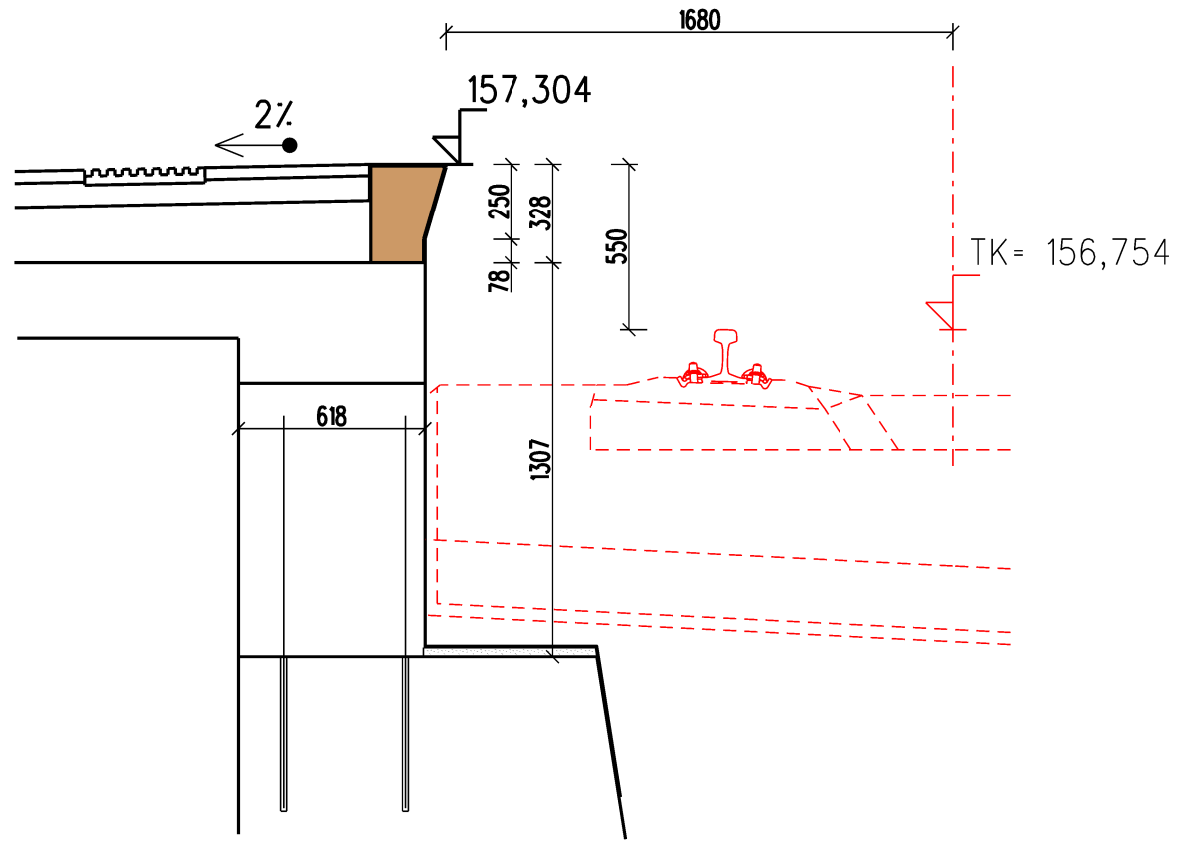

POZNÁMKA

POD PREFABRIKÁTEM BUDE PROVEDEN KRYSTALIZAČNÍ NÁTĚR ZASAHUJÍCÍ 0,5m POD NATAVENOU IZOLACI STROPU.
IZOLACE STROPU BUDE S TVRDOU OCHRANOU 10-50mm. VYSPÁDOVANÁ SMĚREM K ODVODNĚNÍ PREFABRIKÁTU.
V MÍSTĚ PROSTUPU PREEFABRIKÁTEM BUDE IZOLACE LOKÁLNĚ VYNECHÁNA A NAHRAZENA MĚKKOU OCHRANOU Z GEOTEXTILIE.
NA KRYSTALIZAČNÍ NÁTĚR BUDE V MÍSTĚ PREFABRIKÁTU ZHOTOVEN POLŠTÁŘ Z POLYMERMALTY.

EVROPSKÁ UNIE
Evropské strukturální a investiční fondy
Operační program doprava

Ministerstvo dopravy
Státní fond dopravní infrastruktury

SO 10-20
E.1.02

VÝŠKOVÝ SYSTÉM Bpv SOUŘADNICOVÝ SYSTÉM S-JTSK

Číslo změny:	Obsah změny:	Datum změny:
01	-	-
02	-	-
03	-	-

Objednatel:
SPRÁVA ŽELEZNIČNÍ DOPRAVNÍ CESTY
Správa železniční dopravní cesty, s.o.
Dlážděná 1003/7, 110 00 Praha 1
Stavební správa západ
Sokolovská 278/1955, 190 00 Praha 9

Sdružení: „SEU + SP_Bezbariérové přístupy žst. Roudnice_P"
SUDOP EU
SUDOP PRAHA

Zpracovatel části:
SUDOP EU
SUDOP EU a.s.
Olšanská 1a, 130 80 Praha
Tel.: +420 267 094 305
E-mail: info@sudopeu.cz

Hlavní inženýr projektu:
ING. STANISLAV JAROŠ
Garant profese:
-

Středisko:
PROJEKTOVÉ STŘEDISKO ÚSTÍ NAD LABEM

Vedoucí střediska:	Odpovědný projektant SO, IO, PS:	Vypracoval:	Kontroloval:
ING.MIROSLAV VÁŇA	ING. DAVID DEMO	Bc. ANETA SÝKOROVÁ	ING. STANISLAV JAROŠ

Název akce:
REKONSTRUKCE NÁSTUPIŠŤ A ZŘÍZENÍ BEZBARIÉROVÝCH PŘÍSTUPŮ V ŽST. ROUDNICE N. L.

Číslo smlouvy: 17-091.640
Projektový stupeň: DSP

název PS/SO:
SO 10-20 NÁSTUPIŠTĚ Č.1

Datum: 10 / 2019
Číslo části: E.1.02

Název přílohy:
VÝKRES ATYPICKÉ NÁSTUPIŠTNÍ HRANY

Měřítko: 1:25
Počet formátů: 3 x A4
Číslo přílohy: 6

DOKUMENT LZE UŽÍVAT POUZE VE SMYSLU PŘÍSLUŠNÉ SMLOUVY O DÍLO. ŽÁDNÁ JEHO ČÁST NEMŮŽE BÝT DLE ZÁKONA č.121/2000 Sb. KOPÍROVÁNA NEBO JINÝM ZPŮSOBEM ROZŠIŘOVÁNA BEZ SOUHLASU SUDOP EU a. s.