



ŽST. ROUDNICE N.L., PŘIPOJENÍ VÝTAHŮ MK

UMÍSTĚNÍ A VNITŘNÍ INSTALACE MK VE VÝPRAVNÍ BUDOVĚ

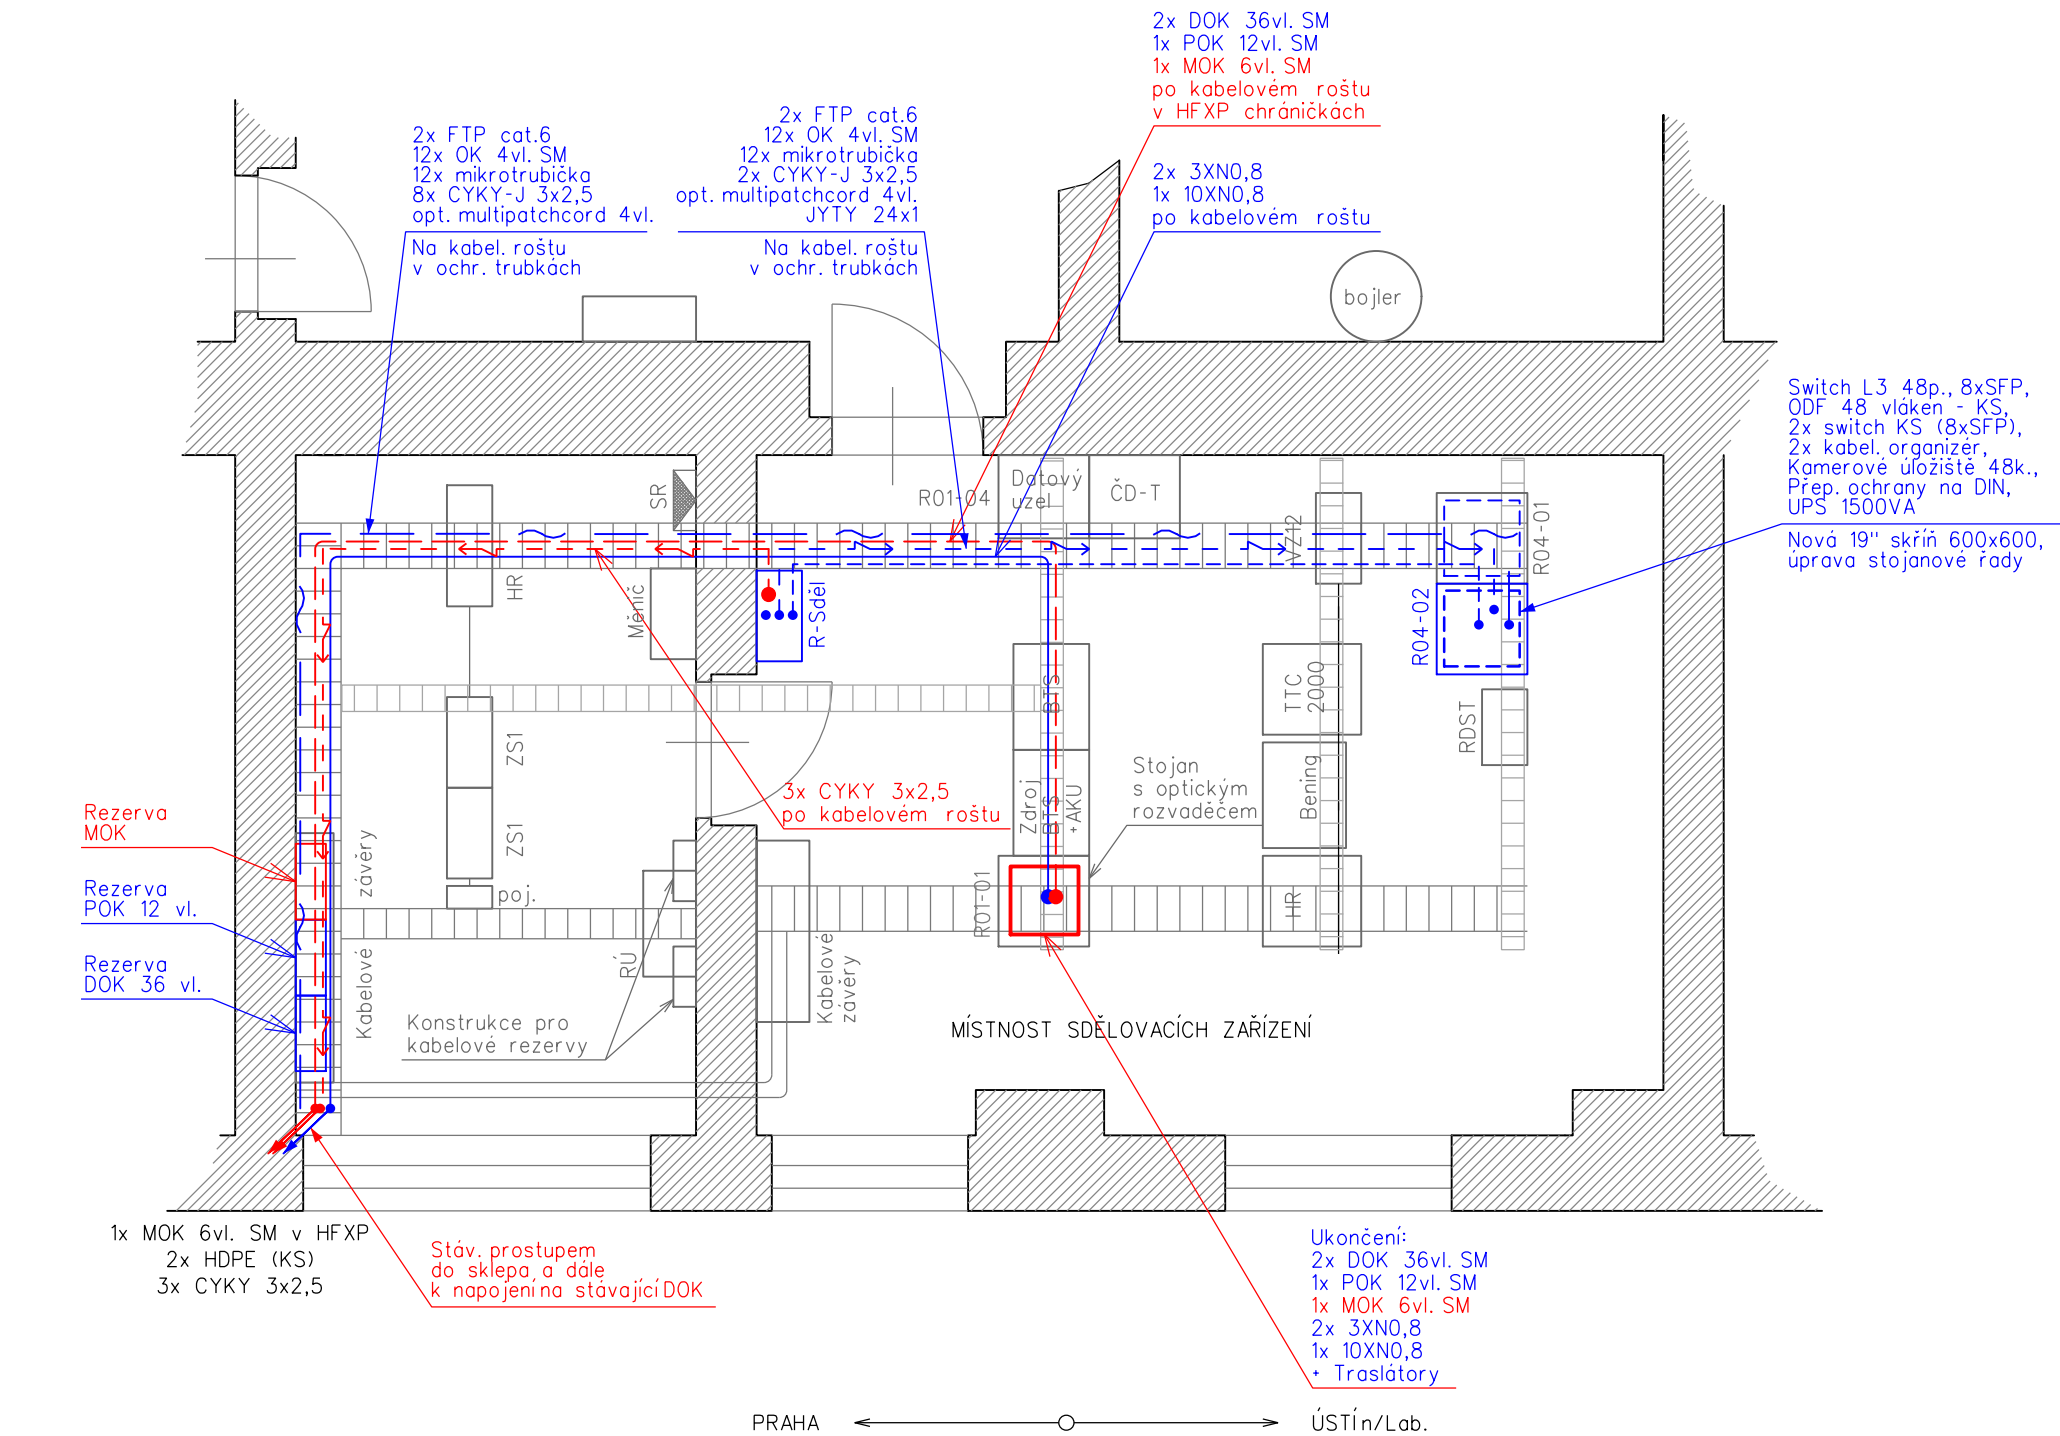

Rack 02-01

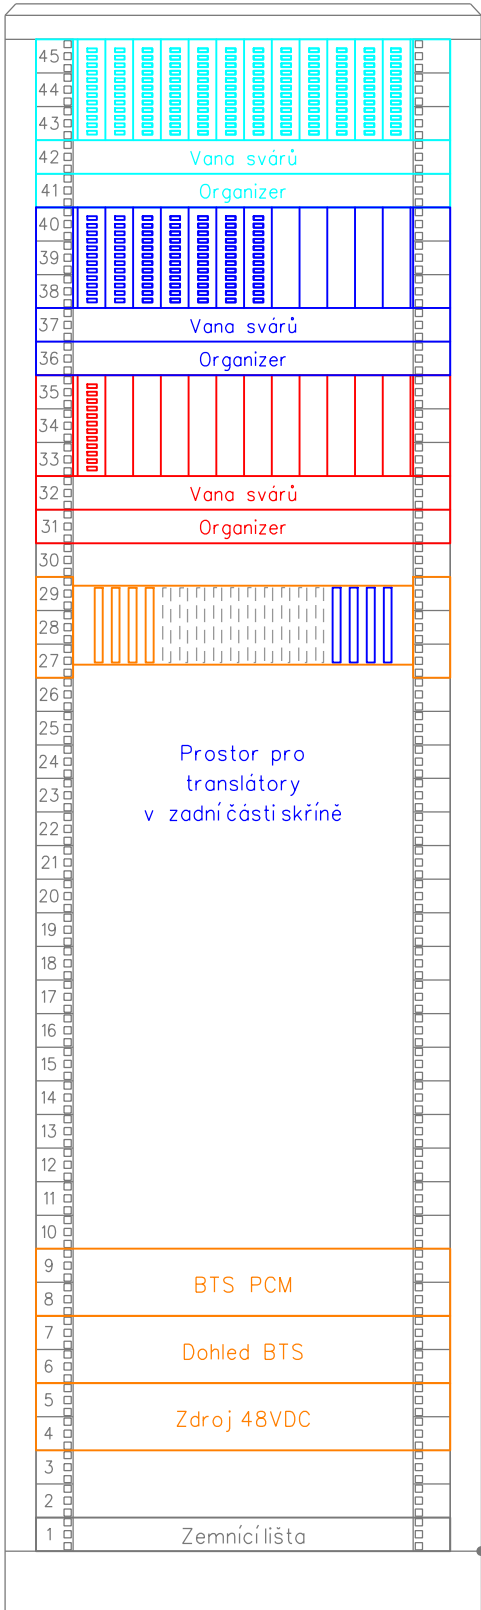

VYSVĚTLIVKY:

- ČERVENĚ - Zařízení osazené v rámci tohoto PS
- MODŘE - Zařízení osazené v rámci souvisejících PS a S0
- ORANŽOVĚ - Zařízení přesunutá v rámci souvisejících PS a S0
- ČERNĚ - Zařízení stávající



EVROPSKÁ UNIE
Evropské strukturální a investiční fondy
Operační program doprava

Ministerstvo dopravy
Státní fond dopravní infrastruktury



D.2.1

Číslo změny:	Obsah změny:	Datum změny:
01	-	-
02	-	-
03	-	-

Objednatel:	Správa železniční dopravní cesty, s.o. Dlážděná 1003/7, 110 00 Praha 1
	Stavební správa západ Sokolovská 278/1955, 190 00 Praha 9

Sdružení: „SEU + SP_Bezbariérové přístupy žst. Roudnice_P“	 
--	---

Zpracovatel části:	SUDOP EU a.s. Olšanská 1a, 130 80 Praha Tel.: +420 267 094 305 E-mail: info@sudopeu.cz	Hlavní inženýr projektu: ING. STANISLAV JAROŠ Garant profese: ING. MARTIN ŠTROF
--------------------	---	--

Středisko: ELEKTROTECHNIKY, TRAKCE, SDĚLOVACÍ A ZABEZPEČOVACÍ TECHNIKY			
Vedoucí střediska: ING. MARTIN RAIBR	Odpovědný projektant části: JAN VLK	Vypracoval: JAN VLK	Kontroloval: ING. OLDŘICH HORA

Název akce:	Číslo smlouvy:	
REKONSTRUKCE NÁSTUPIŠŤ A ZŘÍZENÍ BEZBARIÉROVÝCH PŘÍSTUPŮ V ŽST. ROUDNICE N. L.	17-091.640	
	Projektový stupeň:	
název části:	DSP	
	Datum:	
	10 / 2019	
ŽELEZNIČNÍ SDĚLOVACÍ ZAŘÍZENÍ PS 20-10 ŽST. ROUDNICE N.L., PŘIPOJENÍ VÝTAHŮ MK	Číslo části:	
	D.2.1	
Název přílohy:	Měřítko:	Počet formátů:
	-	3x A4
	Číslo přílohy:	5
UMÍSTĚNÍ A VNITŘNÍ INSTALACE MK VE VÝPRAVNÍ BUDOVĚ		