SO 10 - 20 Nástupiště č.1
SO 10 - 21 Nástupiště č.2
SO 10 - 22 Nástupiště č.3
Vytyčovací výkres
Měřítko 1:500

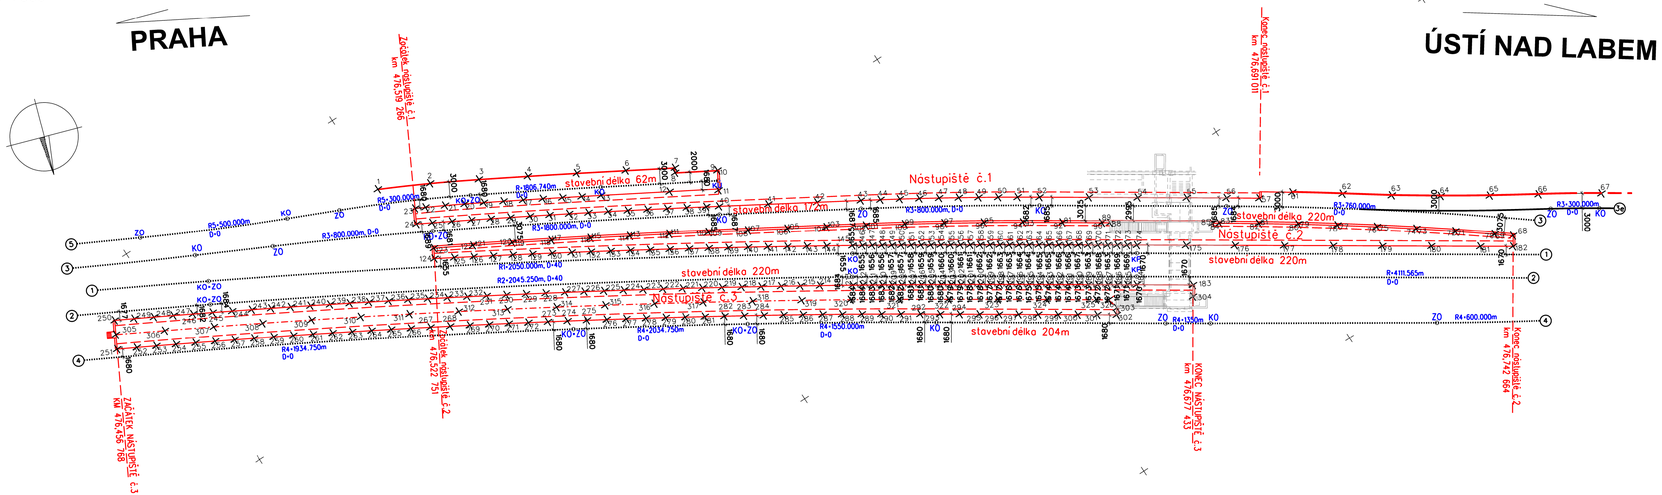
PRAHA
ÚSTÍ NAD LABEM
Nástupiště č.1
Nástupiště č.2
Nástupiště č.3
stavební délka 62m
stavební délka 172m
stavební délka 220m
stavební délka 220m
stavební délka 204m
Začátek nástupiště č.1 km 476,39 266
Konec nástupiště č.1 km 476,691 01
Začátek nástupiště č.2 km 476,522 751
Konec nástupiště č.2 km 476,747 664
Začátek nástupiště č.3 km 476,459 700
Konec nástupiště č.3 km 476,617 753
R=1806.740m
R=1934.750m
R=2045.250m, 0-40
R=2000.000m, 0-40
R=1800.000m
R=1800.000m, 0-0
R=1800.000m, 0-0
R=1800.000m
R=1800.000m
R=1800.000m