




PŮDORYS ÚPRAV - ČÁST 1, 1:100

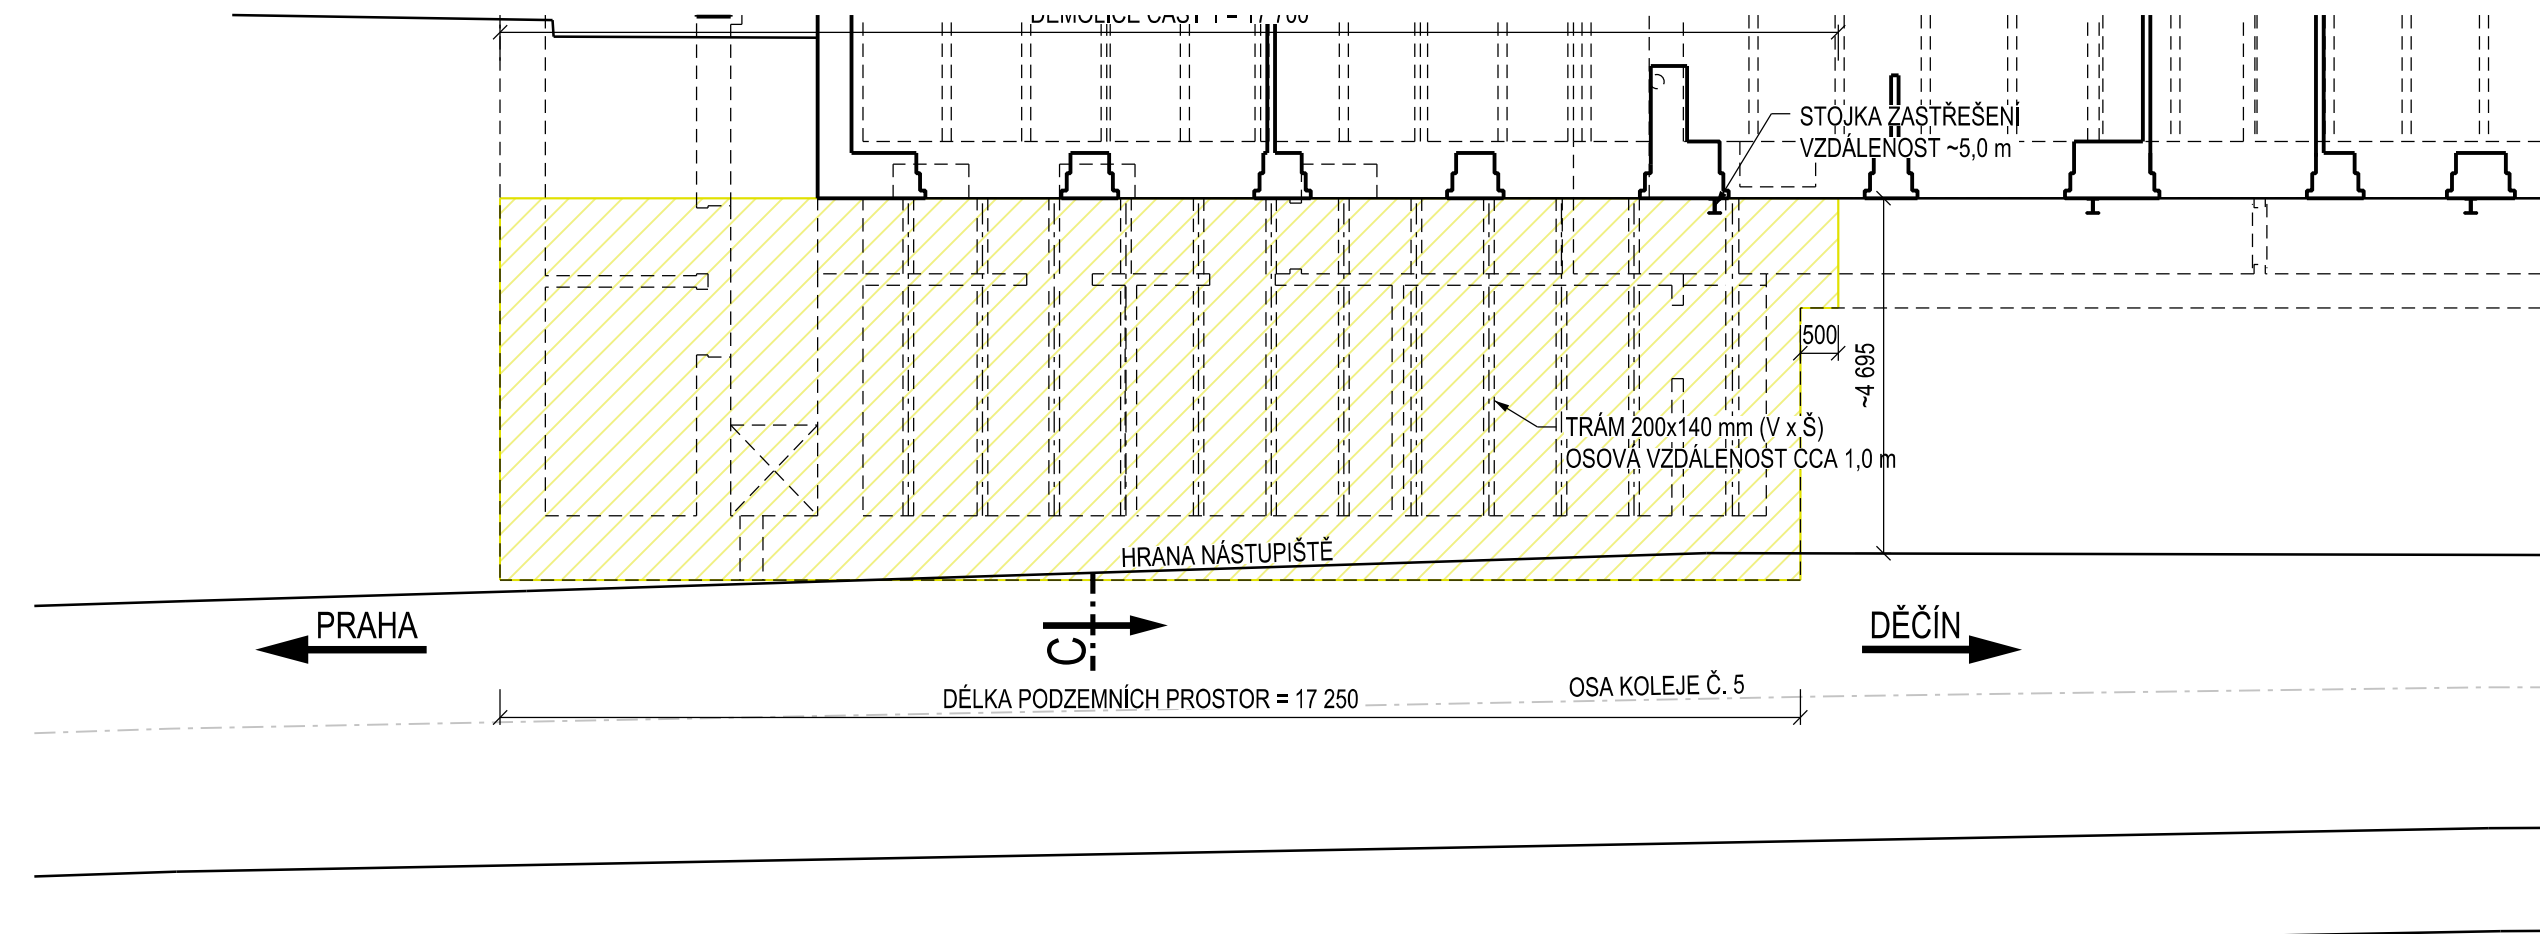


PŮDORYS ÚPRAV - ČÁST 2, 1:100

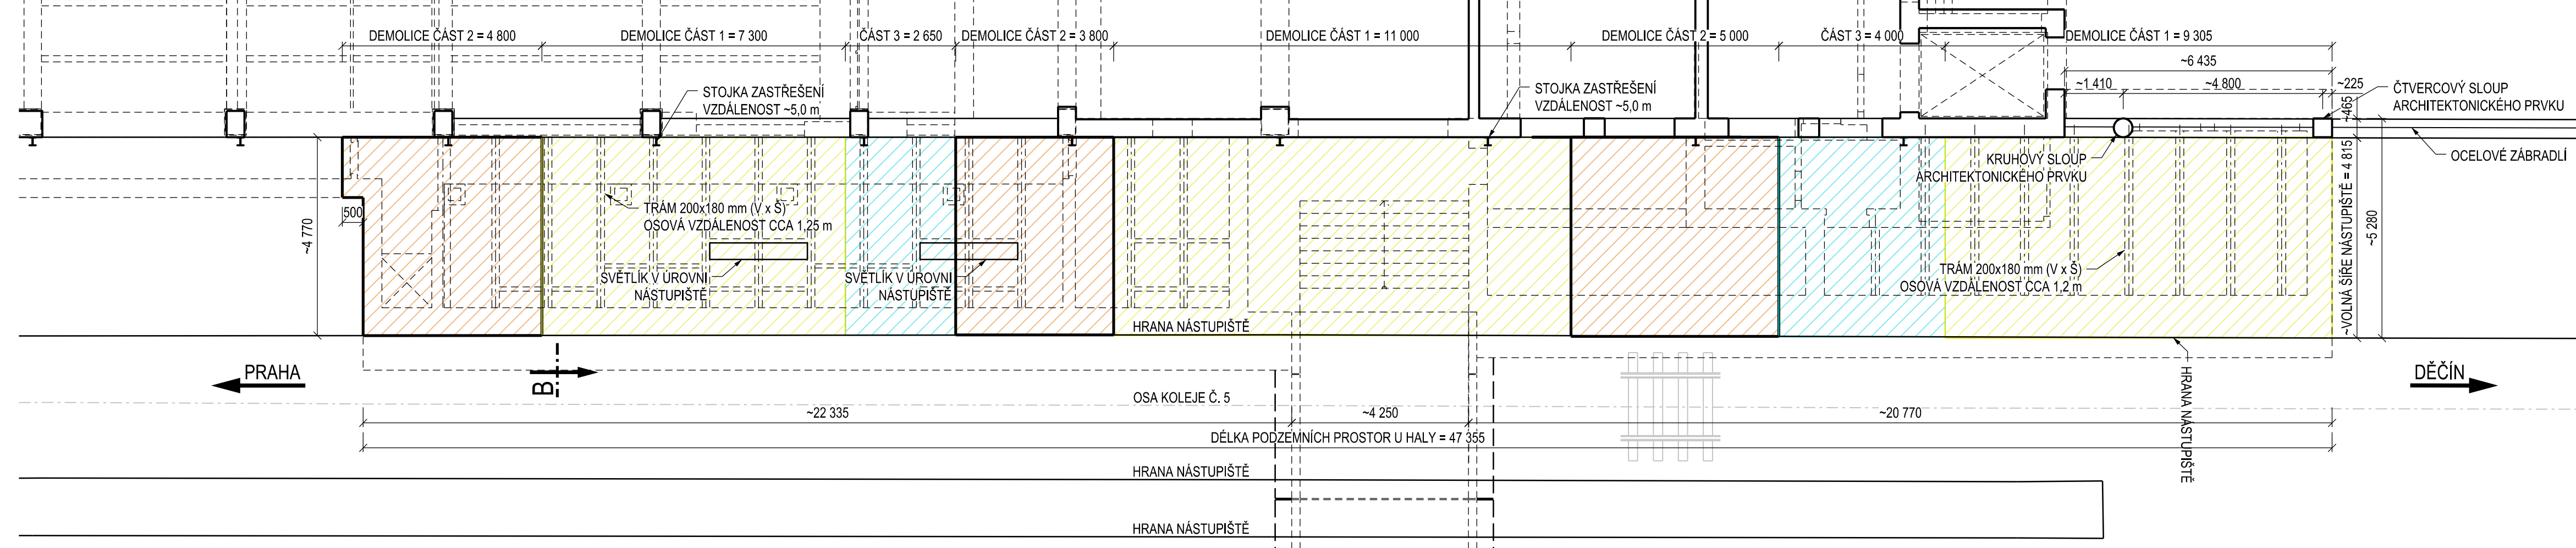

ŘEZ B, 1:50

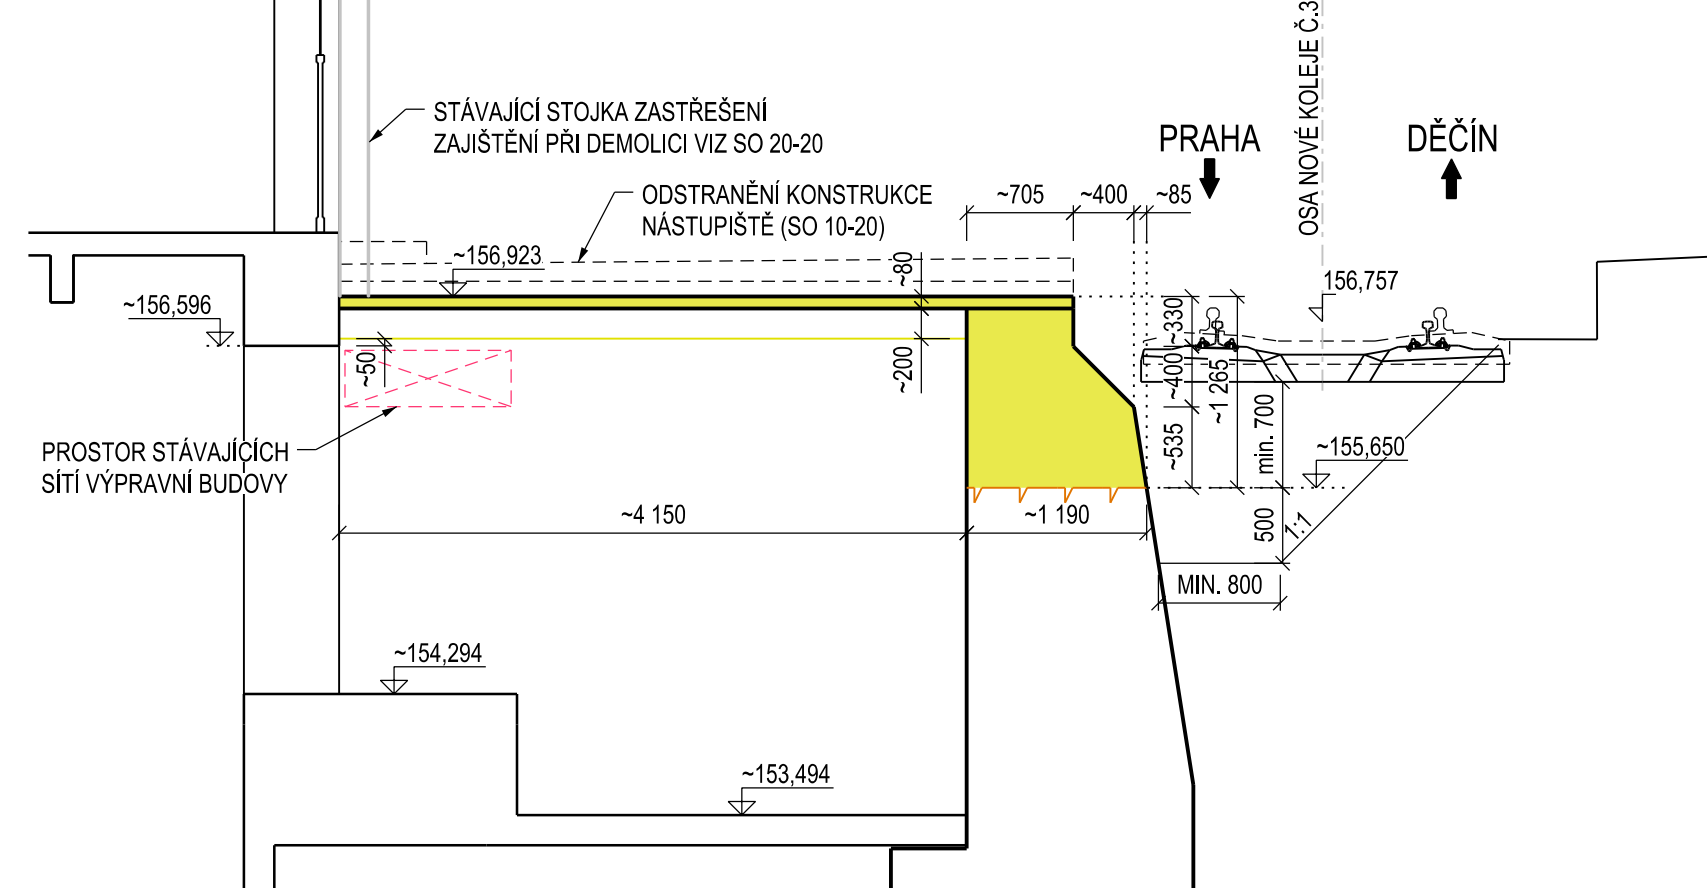

ŘEZ C, 1:50

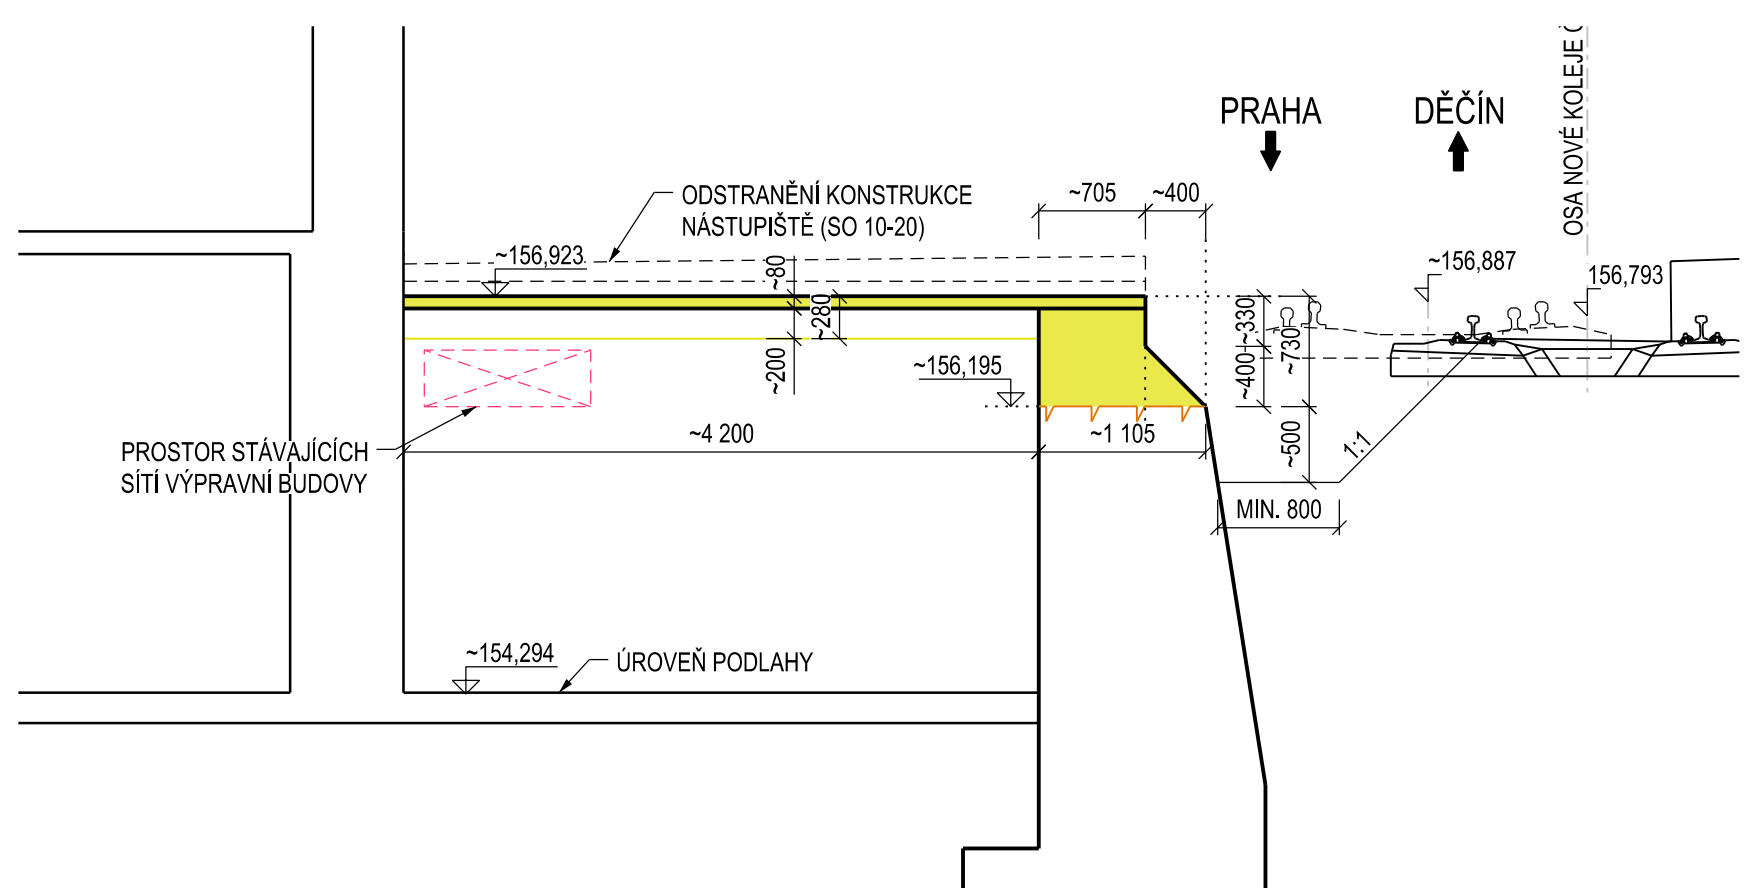



POZNÁMKY:

- PŮDORYS VYKRESLUJE STÁVAJÍCÍ STAV KONSTRUKCE DLE ZAMĚŘENÍ A PASPORTU VÝPRAVNÍ BUDOVY
- V RÁMCI DEMOLICE STROPU 1. PP JE NUTNÉ POLOHOVĚ UPRAVIT A OCHRÁNIT STÁVAJÍCÍ SÍTĚ PODVĚŠENÉ POD STROPEM (SO 10-50)
- STÁVAJÍCÍ STAV KONSTRUKCE VIZ PŘÍLOHA 3.1
- NOVÝ STAV KONSTRUKCE VIZ PŘÍLOHA 4.1
- VÝKRES TVARU NOVÉ KONSTRUKCE VIZ PŘÍLOHA 5.1

SO 20-11
ČÁST E.2.1

| VÝŠKOVÝ SYSTÉM BpV | | SOUŘADNICOVÝ SYSTÉM S-JTSK | |
|--------------------|--------------|----------------------------|--|
| Číslo změny: | Obsah změny: | Datum změny: | |
| 01 | - | - | |
| 02 | - | - | |
| 03 | - | - | |

| | | | |
|---|---|--|--|
| Objednatel: | Správa železniční dopravní cesty, s.o. Dlážděná 1003/7, 110 00 Praha 1 | | |
|  | Stavební správa západ Sokolovská 278/1955, 190 00 Praha 9 | | |

| | | |
|---|--|---|
| Sdružení: „SEU + SP_Bezbariérové přístupy žst. Roudnice_P“ | |  |
|  | | |

| | | | |
|---|--------------------------|-----------------|--|
| Zpracovatel části: | Hlavní inženýr projektu: | | |
|  | ING. STANISLAV JAROŠ | | |
| SUDOP PRAHA a.s. Olšanská 1a, 130 80 Praha Tel.: +420 267 094 111 E-mail: praha@sudop.cz | | Garant profese: | |
| | | - | |

| | | | |
|---------------------|----------------------------------|----------------------------|-----------------|
| Středisko: MOSTŮ | | | |
| Vedoucí střediska: | Odpovědný projektant SO, IO, PS: | Vypracoval: | Kontroloval: |
| ING. DANA WANGLER | ING. JAKUB GÖRINGER, Ph.D. | ING. JAKUB GÖRINGER, Ph.D. | ING. JIŘÍ ELBEL |

| | | | |
|--|--------------------|----------------|--|
| Název akce: REKONSTRUKCE NÁSTUPIŠŤ A ZŘÍZENÍ BEZBARIÉROVÝCH PŘÍSTUPŮ V ŽST. ROUDNICE N. L. | Číslo smlouvy: | | |
| | 17-091.640 | | |
| | Projektový stupeň: | | |
| | DSP | | |
| název PS/SO: SO 20-11 REKONSTRUKCE STROPU 1. PP | Datum: | | |
| | 10 / 2019 | | |
| | Číslo části: | | |
| | E.2.1 | | |
| Název přílohy: STÁVAJÍCÍ STAV VÝKRES BOURÁNÍ | Měřítko: | Počet formátů: | |
| | 1:100 (50) | 5 x A4 | |
| | Číslo přílohy: | 3.2 | |