

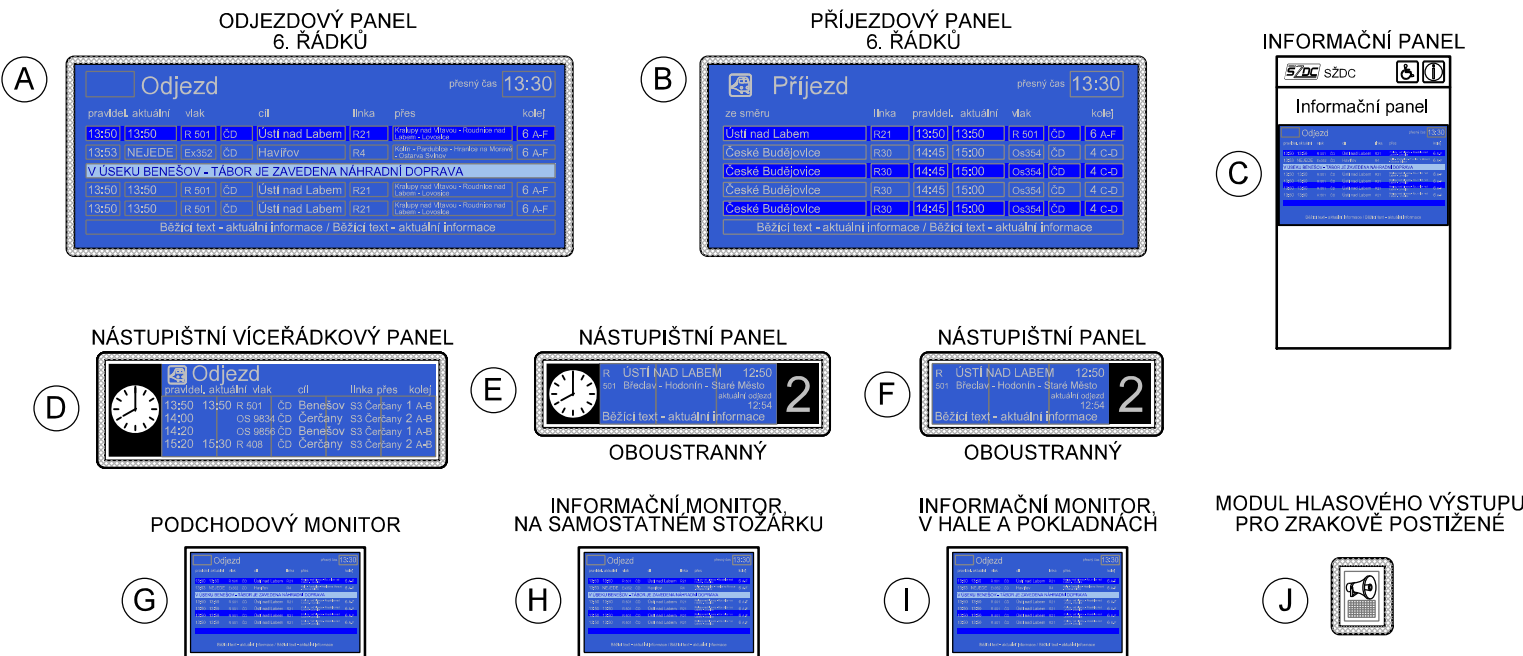


ŽST. ROUDNICE N.L., INFORMAČNÍ SYSTÉM
SCHÉMA NAPÁJENÍ IS

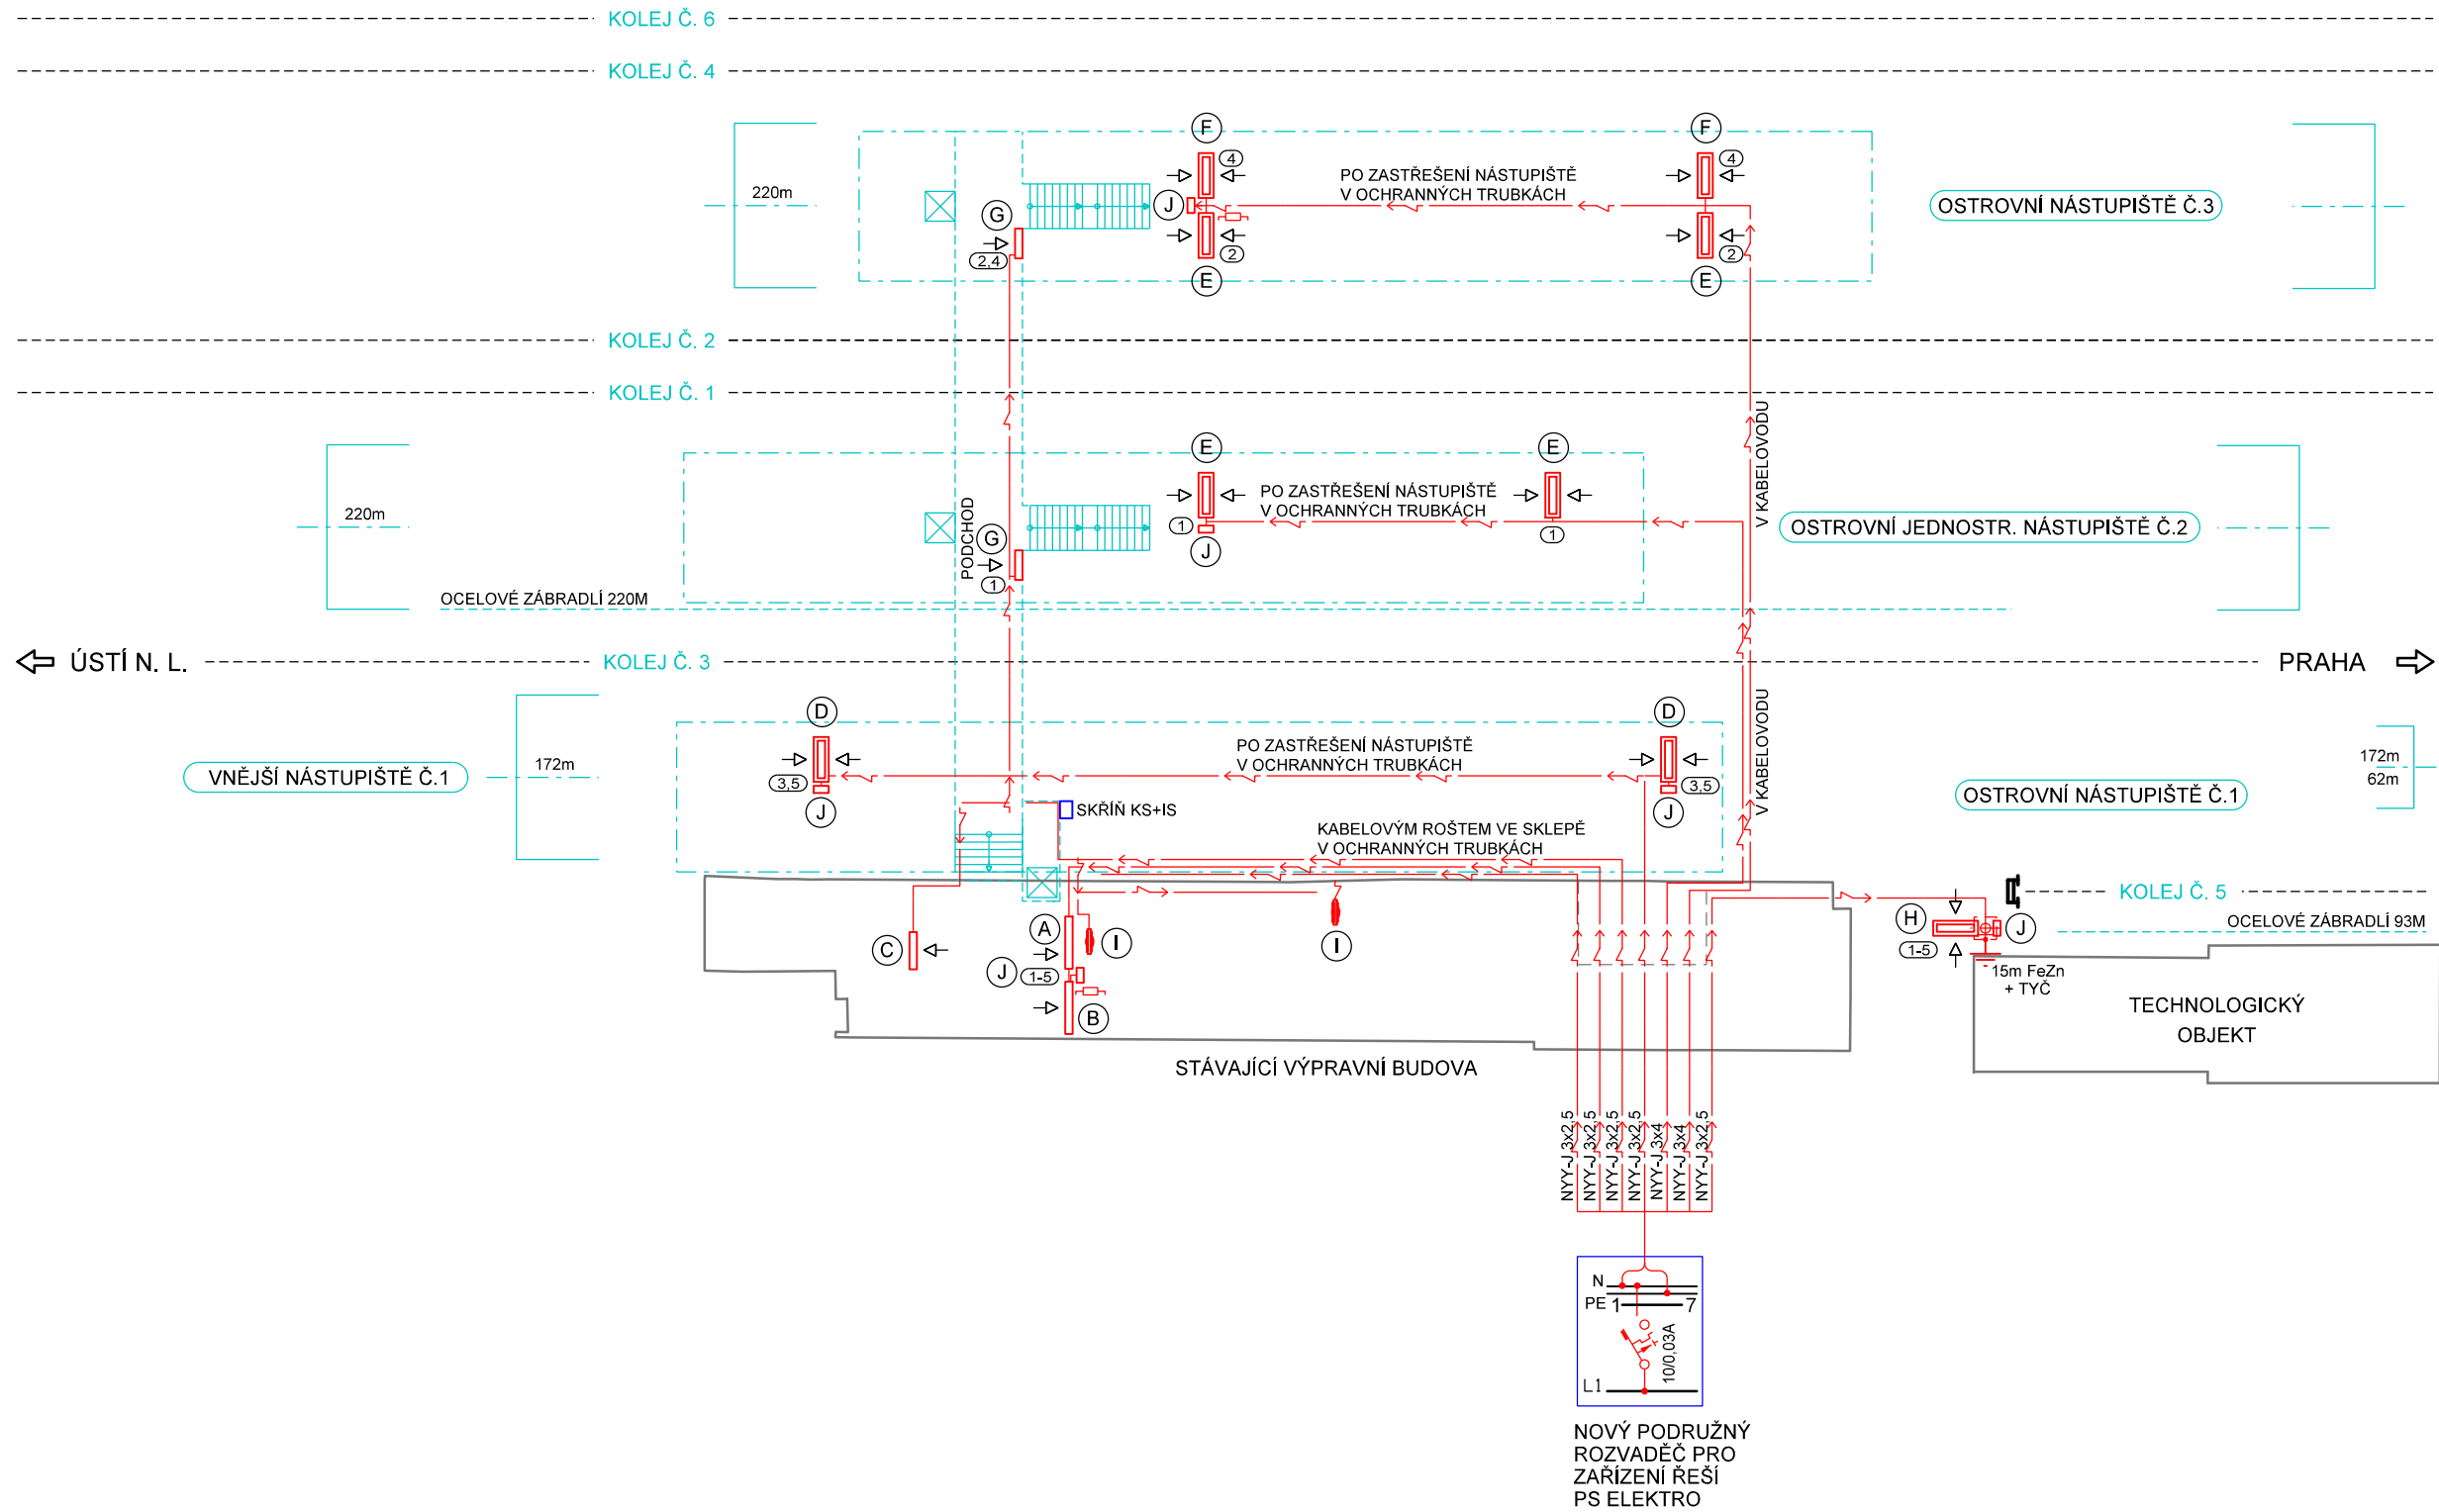

VYSVĚTLIVKY:

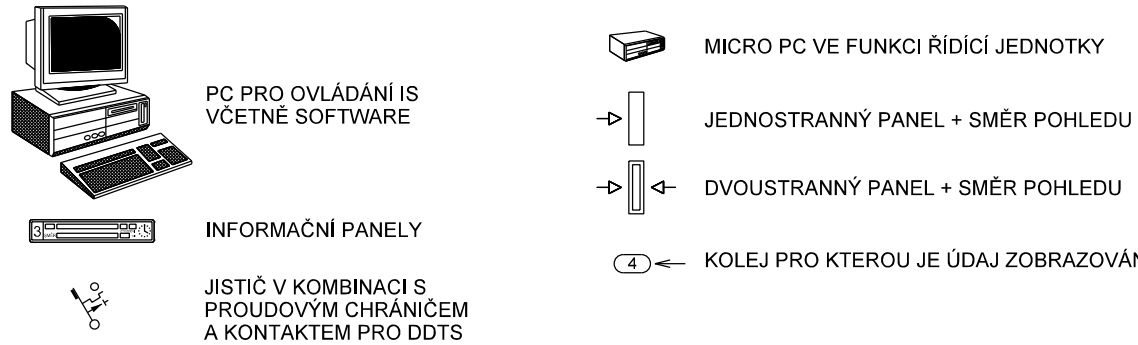

POZNÁMKA:

ŘÍZENÍ INFORMAČNÍHO SYSTÉMU V ŽST. BUDE DÁLKOVĚ Z ŘÍDÍČÍHO DISPEČERSKÉHO PRACOVISTÉ CDP PRAHA. OVLÁDÁNÍ CELÉHO SYSTÉMU BUDE PROVÁDĚNO POMOCÍ KLIENTSKÉHO PRACOVISTÉ, KTERÉ BUDE UMÍSTĚNO NA STOLE VÝPRACÍHO VE VÝPRVNÍ BUDOVĚ ŽELEZNIČNÍ STANICE ROUDNICE N.L. V PROSTORU ŽST. JE NUTNÉ INSTALOVAT VŠECHNY ZOBRAZOVACÍ PRVKY INFORMAČNÍHO SYSTÉMU V "ANTIVANDAL" PROVEDENÍ A SE ZABRAŇAMI PROTI SEDÁNÍ PTACTVA.

- ČERVENÉ - ZAŘÍZENÍ VYBUDOVANÁ NEBO PŘEMÍSTOVANÁ V RÁMCÍ TOHOTO PS
- MODŘE - ZAŘÍZENÍ VYBUDOVANÁ V RÁMCÍ JINÝCH PS NEBO SO
- ZELENĚ - ZAŘÍZENÍ PŘEMÍSTOVANÁ V RÁMCÍ JINÝCH PS
- ČERNĚ - ZAŘÍZENÍ STÁVAJÍCÍ

D.2.7

Číslo změny:	Obsah změny:	Datum změny:
01	-	-
02	-	-
03	-	-

Objednatel:	Správa železniční dopravní cesty, s.o. Dlážděná 1003/7, 110 00 Praha 1
Objednatel:	Správa železniční dopravní cesty, s.o. Dlážděná 1003/7, 110 00 Praha 1
Objednatel:	Stavební správa západ Sokolovská 278/1955, 190 00 Praha 9

Sdružení: „SEU + SP_Bezbariérové přístupy žst. Roudnice_P“	SUDOP EU SUDOP PRAHA
--	-------------------------

Zpracovatel části:	SUDOP EU a.s. Olšanská 1a, 130 80 Praha Tel.: +420 267 094 305 E-mail: info@sudopeu.cz	Hlavní inženýr projektu: ING. STANISLAV JAROŠ
		Garant profese: ING. MARTIN ŠTROF

Středisko:			
ELEKTROTECHNIKY, TRAKCE, SDĚLOVACÍ A ZABEZPEČOVACÍ TECHNIKY			
Vedoucí střediska:	Odpovědný projektant části:	Vypracoval:	Kontroloval:
ING. MARTIN RAIBR	ING. PAVEL VÍŠEK	ING. PAVEL VÍŠEK	ING. MARTIN ŠTROF

Název akce:	REKONSTRUKCE NÁSTUPIŠŤ A ZŘÍZENÍ BEZBARIÉROVÝCH PŘÍSTUPŮ V ŽST. ROUDNICE N. L.	Číslo smlouvy:	17-091.640
		Projektový stupeň:	DSP
Název části:	ŽELEZNIČNÍ SDĚLOVACÍ ZAŘÍZENÍ PS 20-31 ŽST. ROUDNICE N.L., INFORMAČNÍ SYSTÉM	Datum:	10 / 2019
		Číslo části:	D.2.7
Název přílohy:	SCHÉMA NAPÁJENÍ IS	Měřítko:	-
		Počet formátů:	4x A4
		Číslo přílohy:	5