



Schema
bez m.

Přeložka č. 1

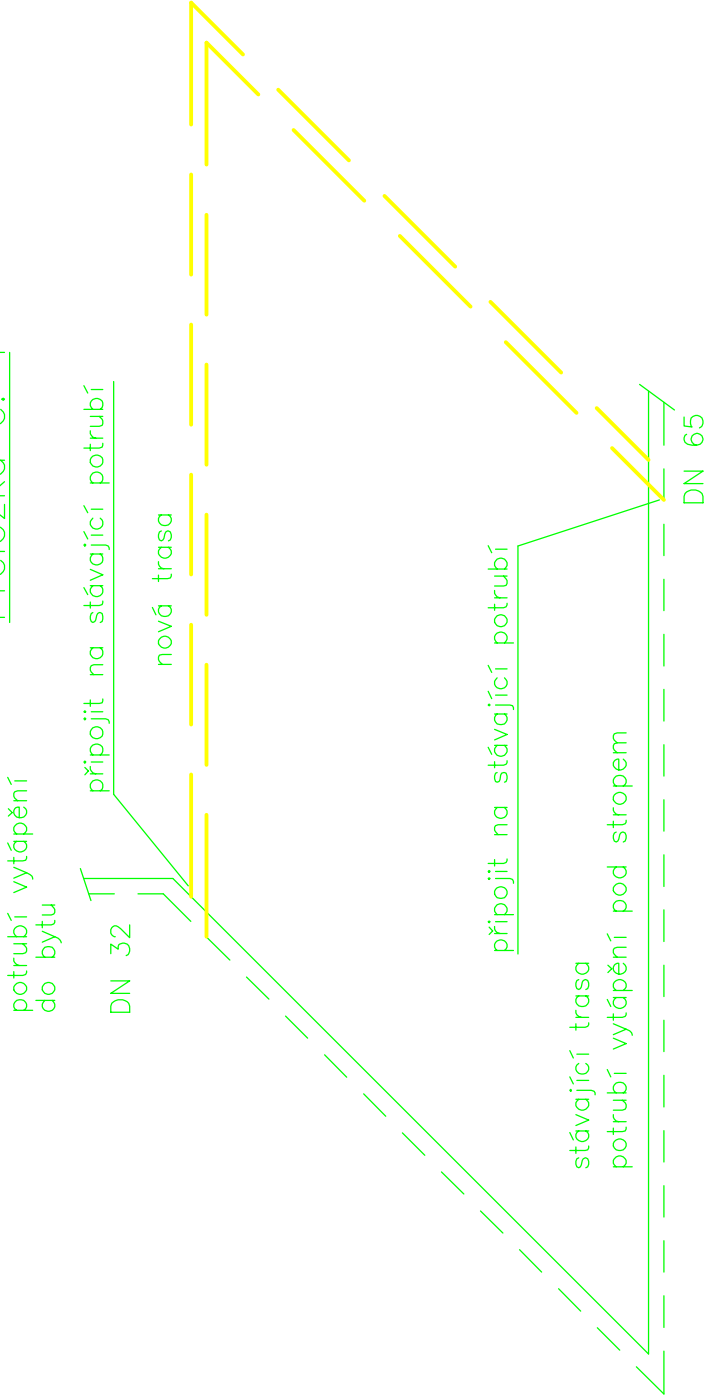

Přeložka č. 2

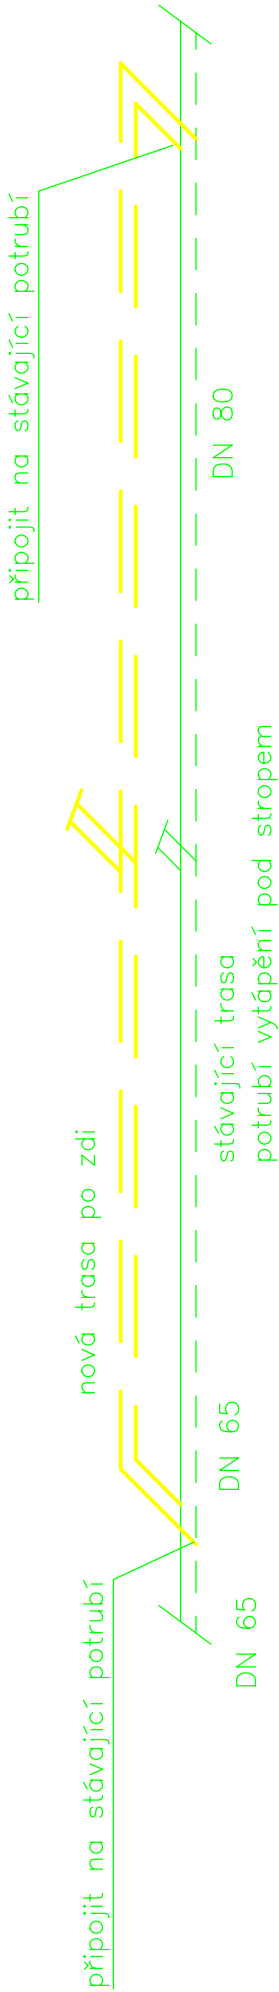

Vypracoval:	Ing. Pavel Mordovanec	Podpis:	<i>Mordovanec</i>	Formát	A3 prodl.
	Do vrchu 30	tel.	47 560 3422	Datum	květen 2019
	403 40 Ústí n. L.		603 453 683	Projekt	pro stavební povolení
IČO	114 23 781	e-mail:	mordovanec@volny.cz	Čís. zak.	
Investor:	Správa železniční dopravní cesty s.o.			Měřítko	bez m.
				Příloha č.	
Stavba:	Rekonstrukce nástupišť a zřízení bezbarierových přístupů v žst. Roudnice n. L.				
Část:	E.2.1 Přeložky potrubí vytápění				
	3				