SO 10-20 NÁSTUPIŠTĚ č.1
PŮDORYS
MĚŘÍTKO 1:100

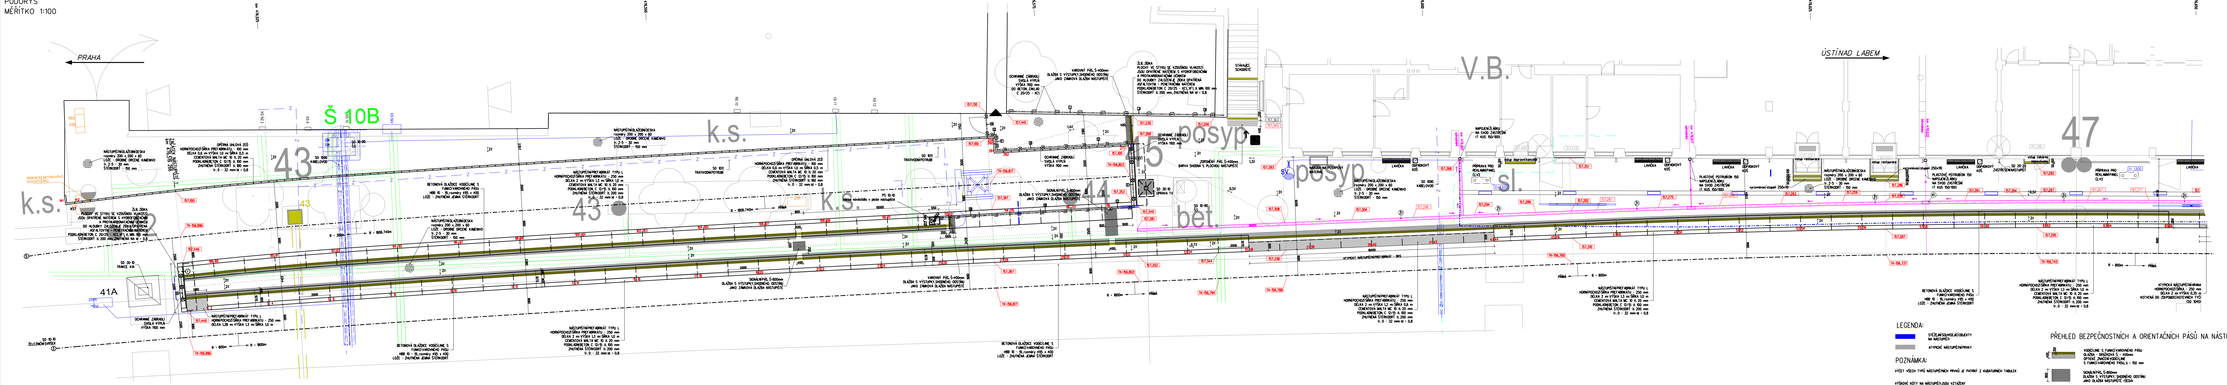

EVROPSKÁ UNIE
Evropské strukturální a investiční fondy
Operační program doprava

Ministerstvo dopravy
Státní fond dopravní infrastruktury

SO 10-20
E.1.02

VÝŠKOVÝ SYSTÉM Bpv SOUŘADNICOVÝ SYSTÉM S-JTSK

Číslo změny:	Obsah změny:	Datum změny:
01	-	-
02	-	-
03	-	-

Objednatel:
SPRÁVA ŽELEZNIČNÍ DOPRAVNÍ CESTY
Správa železniční dopravní cesty, s.o.
Dlážděná 1003/7, 110 00 Praha 1
Stavební správa objekt
Smetanova 278/1565, 100 00 Praha 3

Základní „SEV" / SP_Stavebníkmi přístupy Zst. Roudnice_P"

SUDOP EU
SUDOP PRAHA

Zpracovatel části:
SUDOP EU a.s.
Olšanská 1a, 130 80 Praha
tel.: +420 267 094 205
E-mail: info@sudopeu.cz

Hlavní inženýr projektu:
ING. STANISLAV JAROŠ
Garant profese:

Středisko:
PROJEKTOVÉ STŘEDISKO ÚSTÍ NAD LABEM
Vedoucí střediska: ING.MIROSLAV VÍŠA
Odpovědný projektant SO, IO, PS: ING. DAVID DEMO
Vypracoval: Bc. ANETA ŠPIKROVÁ
Kontroloval: ING. STANISLAV JAROŠ

Název akce:
REKONSTRUKCE NÁSTUPIŠŤ A ZŘÍZENÍ BEZBARIÉROVÝCH PŘÍSTUPŮ V ŽST. ROUDNICE N. L.

Číslo smlouvy: 17-091.640
Projektový stupeň: DSP

název PS/SO:
SO 10-20 NÁSTUPIŠTĚ Č.1

Datum: 10 / 2019
Číslo části: E.1.02

Název přílohy:
PŮDORYS NÁSTUPIŠTĚ č.1

Měřítko: 1:100
Počet formátů: 8 x A4
Číslo přílohy: **3.1**

Autorský zákon č. 121/2000 Sb. v platném znění chrání tento výkres jako autorské dílo. Bez souhlasu autora nesmí být výkres kopírován, měněn, ani jinak užíván.