SO 1021 Nástupiště č.2
Výkres tvaru čelní zídky V
Měřítko 1 : 25

PŮDORYS ZÍDKY

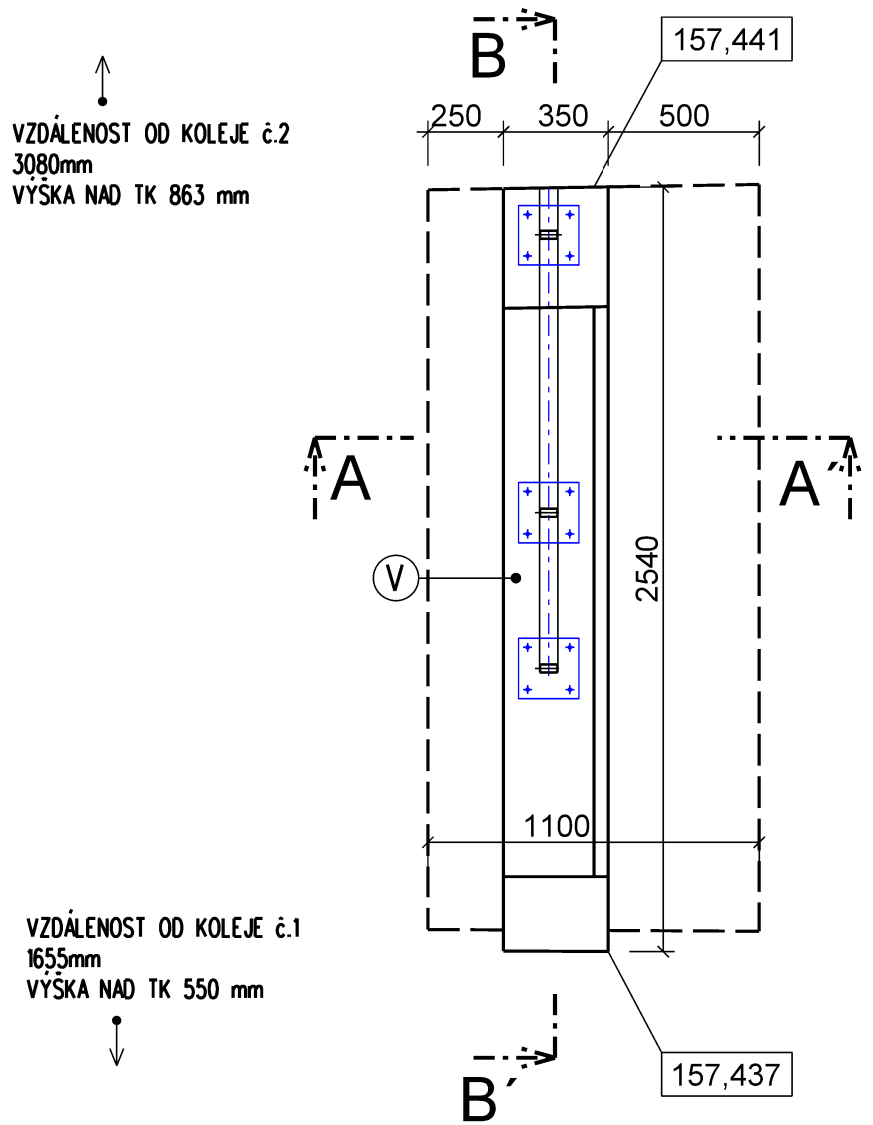

ŘEZ A - A´

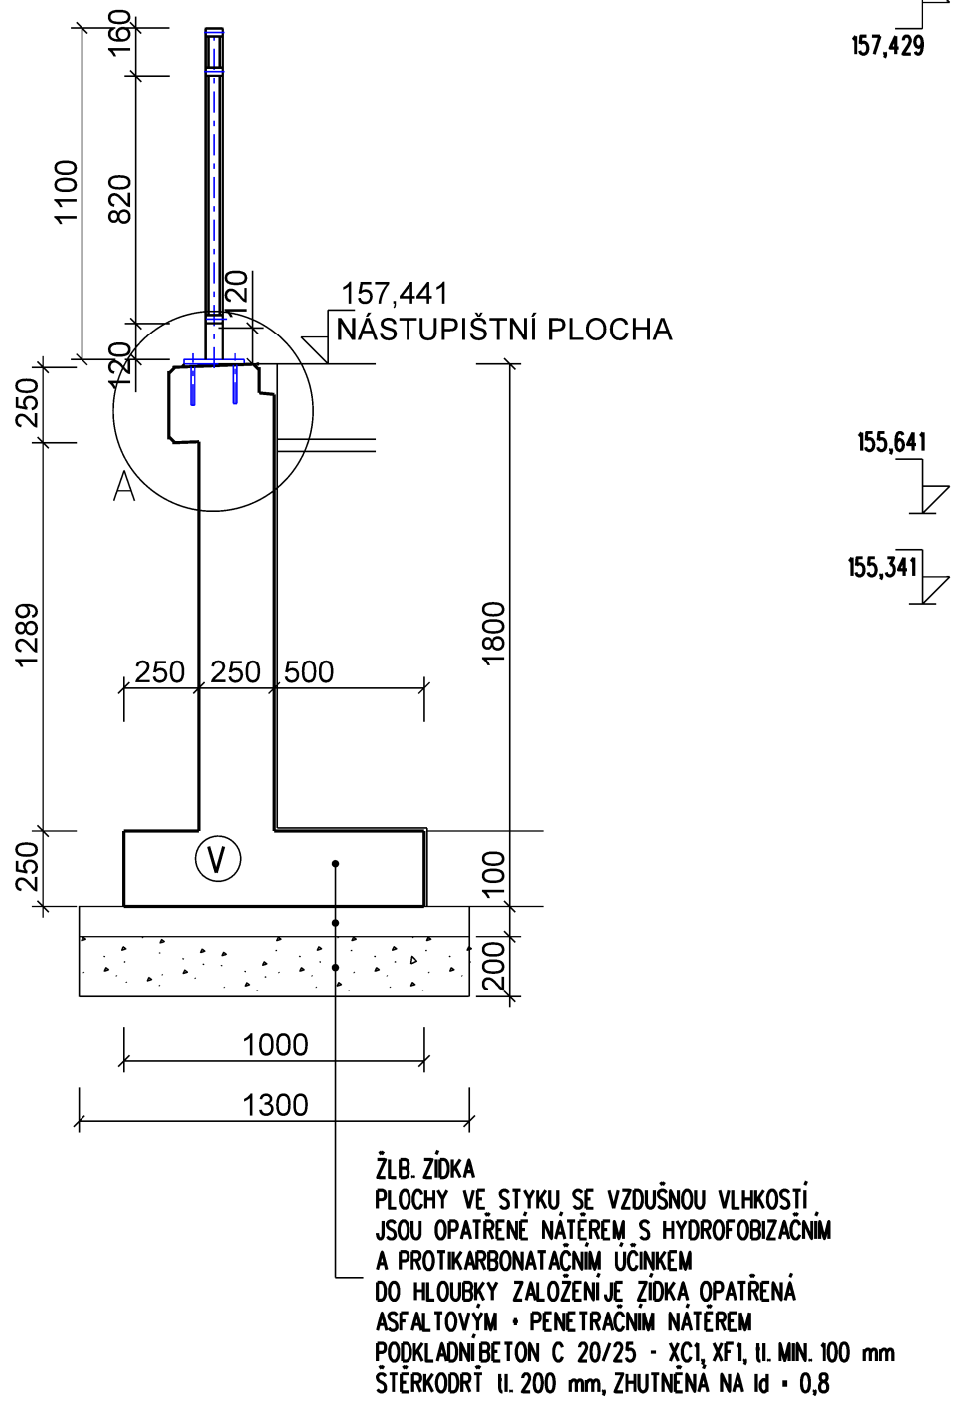

ŽLB. ZÍDKA
PLOCHY VE STYKU SE VZDUŠNOU VLHKOSTÍ
JSOU OPATŘENÉ NÁTĚREM S HYDROFOBIZAČNÍM
A PROTIKARBONATAČNÍM ÚČINKEM
DO HLOUBKY ZALOŽENÍ JE ZÍDKA OPATŘENÁ
ASFALTOVÝM + PENETRAČNÍM NÁTĚREM
PODKLADNÍ BETON C 20/25 - XC1, XF1, tl. MIN. 100 mm
ŠTĚRKODRŤ tl. 200 mm, ZHUTNĚNÁ NA Id + 0,8

ŘEZ B - B´

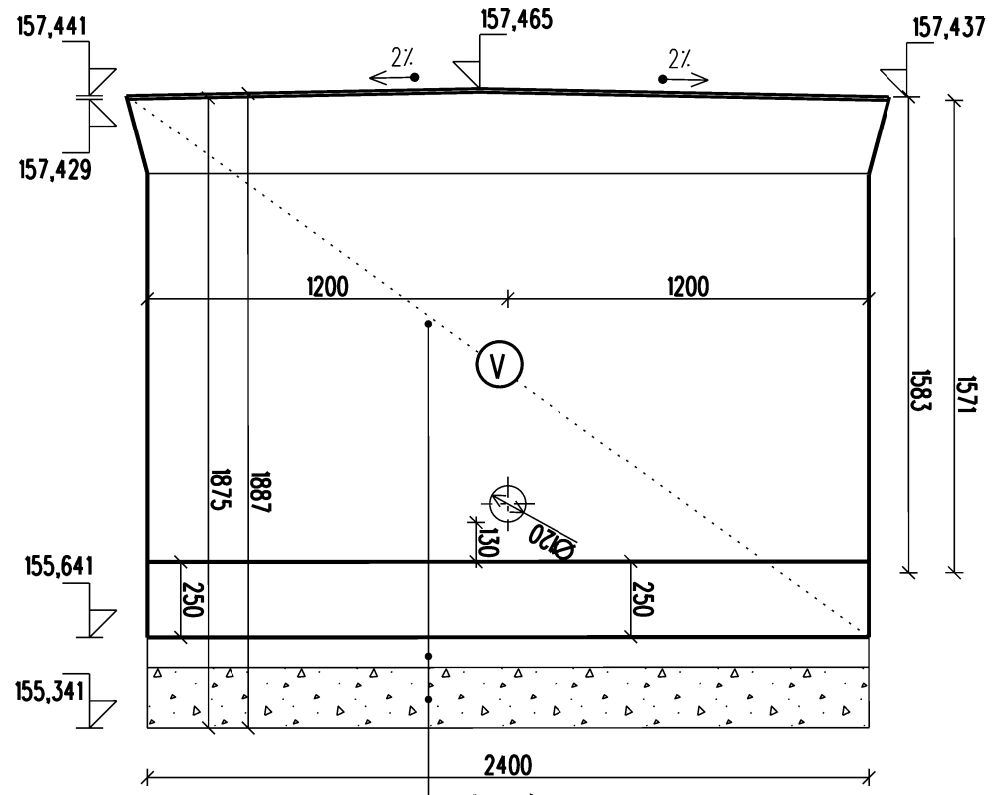

ŽLB. ZÍDKA
PLOCHY VE STYKU SE VZDUŠNOU VLHKOSTÍ
JSOU OPATŘENÉ NÁTĚREM S HYDROFOBIZAČNÍM
A PROTIKARBONATAČNÍM ÚČINKEM
DO HLOUBKY ZALOŽENÍ JE ZÍDKA OPATŘENÁ
ASFALTOVÝM + PENETRAČNÍM NÁTĚREM
PODKLADNÍ BETON C 20/25 - XC1, XF1, tl. MIN. 100 mm
ŠTĚRKODRŤ tl. 200 mm, ZHUTNĚNÁ NA Id + 0,8

DETAIL A

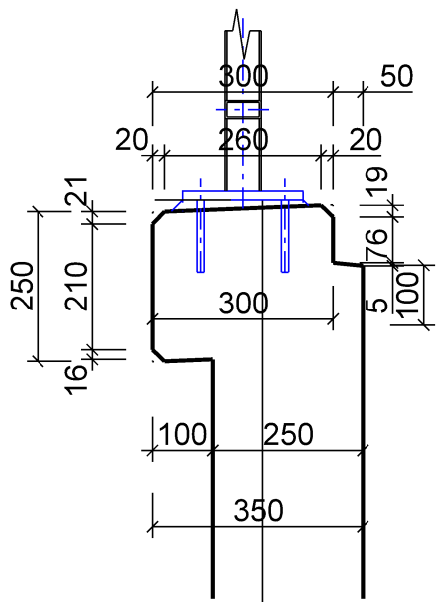

PATNÍ PLECH 15 - 200 x 200
PLASTBETON
min. 10 mm
CHEMICKÁ KOTVA M 12
MIN. HL. KOTVENÍ 120 mm
POZNÁMKA:
SOUČÁSTI CHEMICKÝCH KOTEV BUDOU IKRYTKY
CHRÁNIČÍ PŘED NESPRÁVNOU MANIPULACÍ A VLIVY POČASÍ

POZNÁMKA:

MEZI JEDNOTLIVÝMI ZÍDKAMI JE NAVRŽENA DILATACE 20 mm
(EXSTRUDOVANÝ POLYSTYRÉN + TRVALE PRUŽNÝ TMEL)
BETON - C30/37-XC4, XF3 (CZ, F.2) - CL 0,40 - Dmax 22-S3
MAX. PRŮSAK 20 mm PODLE ČSN EN 12390-8

ZÁKLADOVOU SPÁRU POD ZÍDKOU, ŠTĚRKODRTÍ PŘEHUTNIT
NA MAX. OBJEMOVOU HMOTNOST ZEMINY

EVROPSKÁ UNIE
Evropské strukturální a investiční fondy
Operační program doprava

Ministerstvo dopravy
Státní fond dopravní infrastruktury

SO 10-21
E.1.02

VÝŠKOVÝ SYSTÉM Bpv SOUŘADNICOVÝ SYSTÉM S-JTSK

Číslo změny:	Obsah změny:	Datum změny:
01	-	-
02	-	-
03	-	-

Objednatel:
SPRÁVA ŽELEZNIČNÍ DOPRAVNÍ CESTY
Správa železniční dopravní cesty, s.o.
Dlážděná 1003/7, 110 00 Praha 1
Stavební správa západ
Sokolovská 278/1955, 190 00 Praha 9

Sdružení: „SEU + SP_Bezbariérové přístupy žst. Roudnice_P"
SUDOP EU
SUDOP PRAHA

Zpracovatel části:
SUDOP EU
SUDOP EU a.s.
Olšanská 1a, 130 80 Praha
Tel.: +420 267 094 305
E-mail: info@sudopeu.cz

Hlavní inženýr projektu: ING. STANISLAV JAROŠ
Garant profese: -

Středisko: PROJEKTOVÉ STŘEDISKO ÚSTÍ NAD LABEM

Vedoucí střediska:	Odpovědný projektant SO, IO, PS:	Vypracoval:	Kontroloval:
ING.MIROSLAV VÁŇA	ING. DAVID DEMO	Bc. ANETA SÝKOROVÁ	ING. STANISLAV JAROŠ

Název akce:
REKONSTRUKCE NÁSTUPIŠŤ A ZŘÍZENÍ BEZBARIÉROVÝCH PŘÍSTUPŮ V ŽST. ROUDNICE N. L.

Číslo smlouvy: 17-091.640
Projektový stupeň: DSP

název PS/SO:
SO 10-21 NÁSTUPIŠTĚ Č.2

Datum: 10 / 2019
Číslo části: E.1.02

Název přílohy:
VÝKRES TVARU ZÍDKY V

Měřítko: 1:25
Počet formátů: 3 x A4
Číslo přílohy: **7.1**

DOKUMENT LZE UŽÍVAT POUZE VE SMYSLU PŘÍSLUŠNÉ SMLOUVY O DÍLO. ŽÁDNÁ JEHO ČÁST NEMŮŽE BÝT DLE ZÁKONA č.121/2000 Sb. KOPÍROVÁNA NEBO JINÝM ZPŮSOBEM ROZŠIŘOVÁNA BEZ SOUHLASU SUDOP EU a. s.