Roudnice n. L., Rekonstrukce nást. a zříz. bezbar. příst.
SO 1090 Kabelovod
Výkres tvaru šachty Š33B
Měřítko 1:25

PŮDORYS ŠACHTY

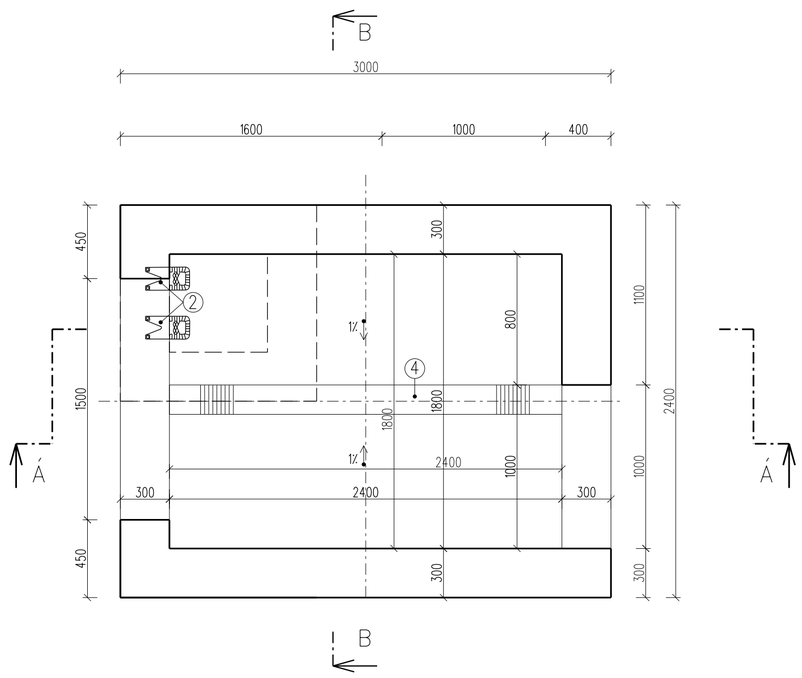

POZNÁMKA:

BETON - C30/37-XC4, XF3, XA1 (CZ, F.2) - CL 0,40 - Dmax 22-S3
MAX. PRŮSAK 20 mm PODLE ČSN EN 12390-8

PODKLADNÍ BETON C 20/25 - XC1, tl. 150 mm

STĚRKODRŤ tl. 300 mm
Id=0,8

SEPARAČNÍ GEOTEXTÍLIE 200 g/m2, 4/4 kN/m

① ATYPICKÝ POKLOP - ZATÍŽENÍ A
DO OCEL. KONSTRUKCE
UZAVÍTATELNÝ, VODOTĚSNÝ

② KAPSOVÉ STUPADLO 140 x 200 x 200

③ VIDLICOVÁ STUPADLA
PO 300 mm

④ ODVODŇOVACÍ ŽLÁBEK 165 / 80 mm
KRYCÍ ROŠT S PROTIKOROZNÍ ÚPRAVOU

VÝŠKY JSOU VYZNAČENY V PŘÍLOZE 6. PODÉLNÝ PROFIL

ŘEZ A - Á

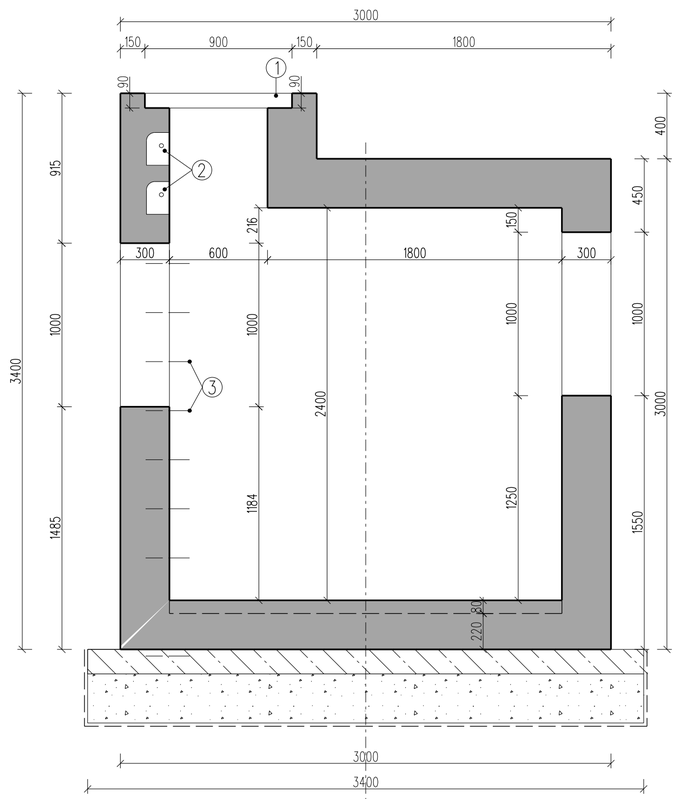

ŘEZ B - B

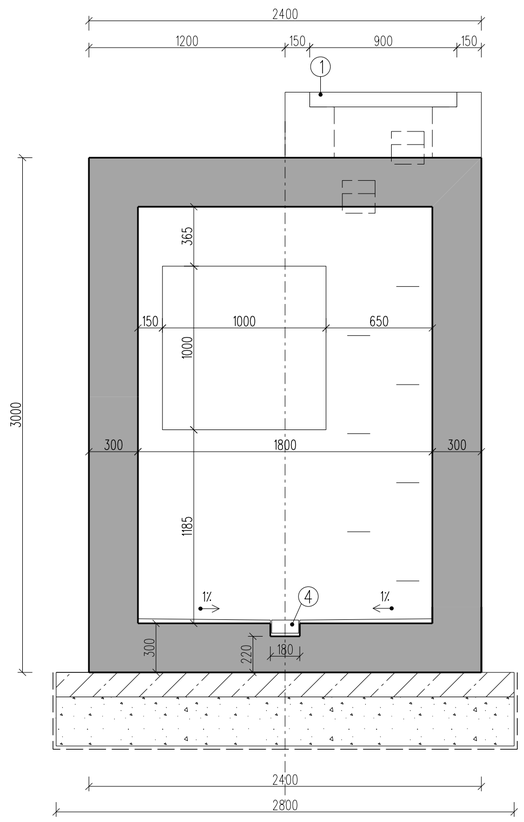

EVROPSKÁ UNIE
Evropské strukturální a investiční fondy
Operační program doprava

Ministerstvo dopravy
Státní fond dopravní infrastruktury

SO 10-90
E.1.9

VÝŠKOVÝ SYSTÉM Bpv SOUŘADNICOVÝ SYSTÉM S-JTSK

Číslo změny:	Obsah změny:	Datum změny:
01	-	-
02	-	-
03	-	-

Objednatel:
SPRÁVA ŽELEZNIČNÍ DOPRAVNÍ CESTY
Správa železniční dopravní cesty, s.o.
Dlážděná 1003/7, 110 00 Praha 1
Stavební správa západ
Sokolovská 278/1955, 190 00 Praha 9

Sdružení: „SEU + SP_Bezbariérové přístupy žst. Roudnice_P"
SUDOP EU
SUDOP PRAHA

Zpracovatel části:
SUDOP EU
SUDOP EU a.s.
Olšanská 1a, 130 80 Praha
Tel.: +420 267 094 305
E-mail: info@sudopeu.cz

Hlavní inženýr projektu: ING. STANISLAV JAROŠ
Garant profese: -

Středisko: PROJEKTOVÉ STŘEDISKO ÚSTÍ NAD LABEM

Vedoucí střediska:	Odpovědný projektant SO, IO, PS:	Vypracoval:	Kontroloval:
ING.MIROSLAV VÁŇA	JAN NĚMEC	JAN NĚMEC	ING. STANISLAV JAROŠ

Název akce:
REKONSTRUKCE NÁSTUPIŠŤ A ZŘÍZENÍ BEZBARIÉROVÝCH PŘÍSTUPŮ V ŽST. ROUDNICE N. L.

Číslo smlouvy: 17-091.640
Projektový stupeň: DSP
Datum: 10 / 2019
Číslo části: E.1.9

název PS/SO:
SO 10-90 Kabelovod

Název přílohy:
Tvary šachet

Měřítko: 1:25
Počet formátů: 6 x A4
Číslo přílohy: **7.8**

DOKUMENT LZE UŽÍVAT POUZE VE SMYSLU PŘÍSLUŠNÉ SMLOUVY O DÍLO. ŽÁDNÁ JEHO ČÁST NEMŮŽE BÝT DLE ZÁKONA č.121/2000 Sb. KOPÍROVÁNA NEBO JINÝM ZPŮSOBEM ROZŠIŘOVÁNA BEZ SOUHLASU SUDOP EU a. s.