




PŮDORYS 1:100

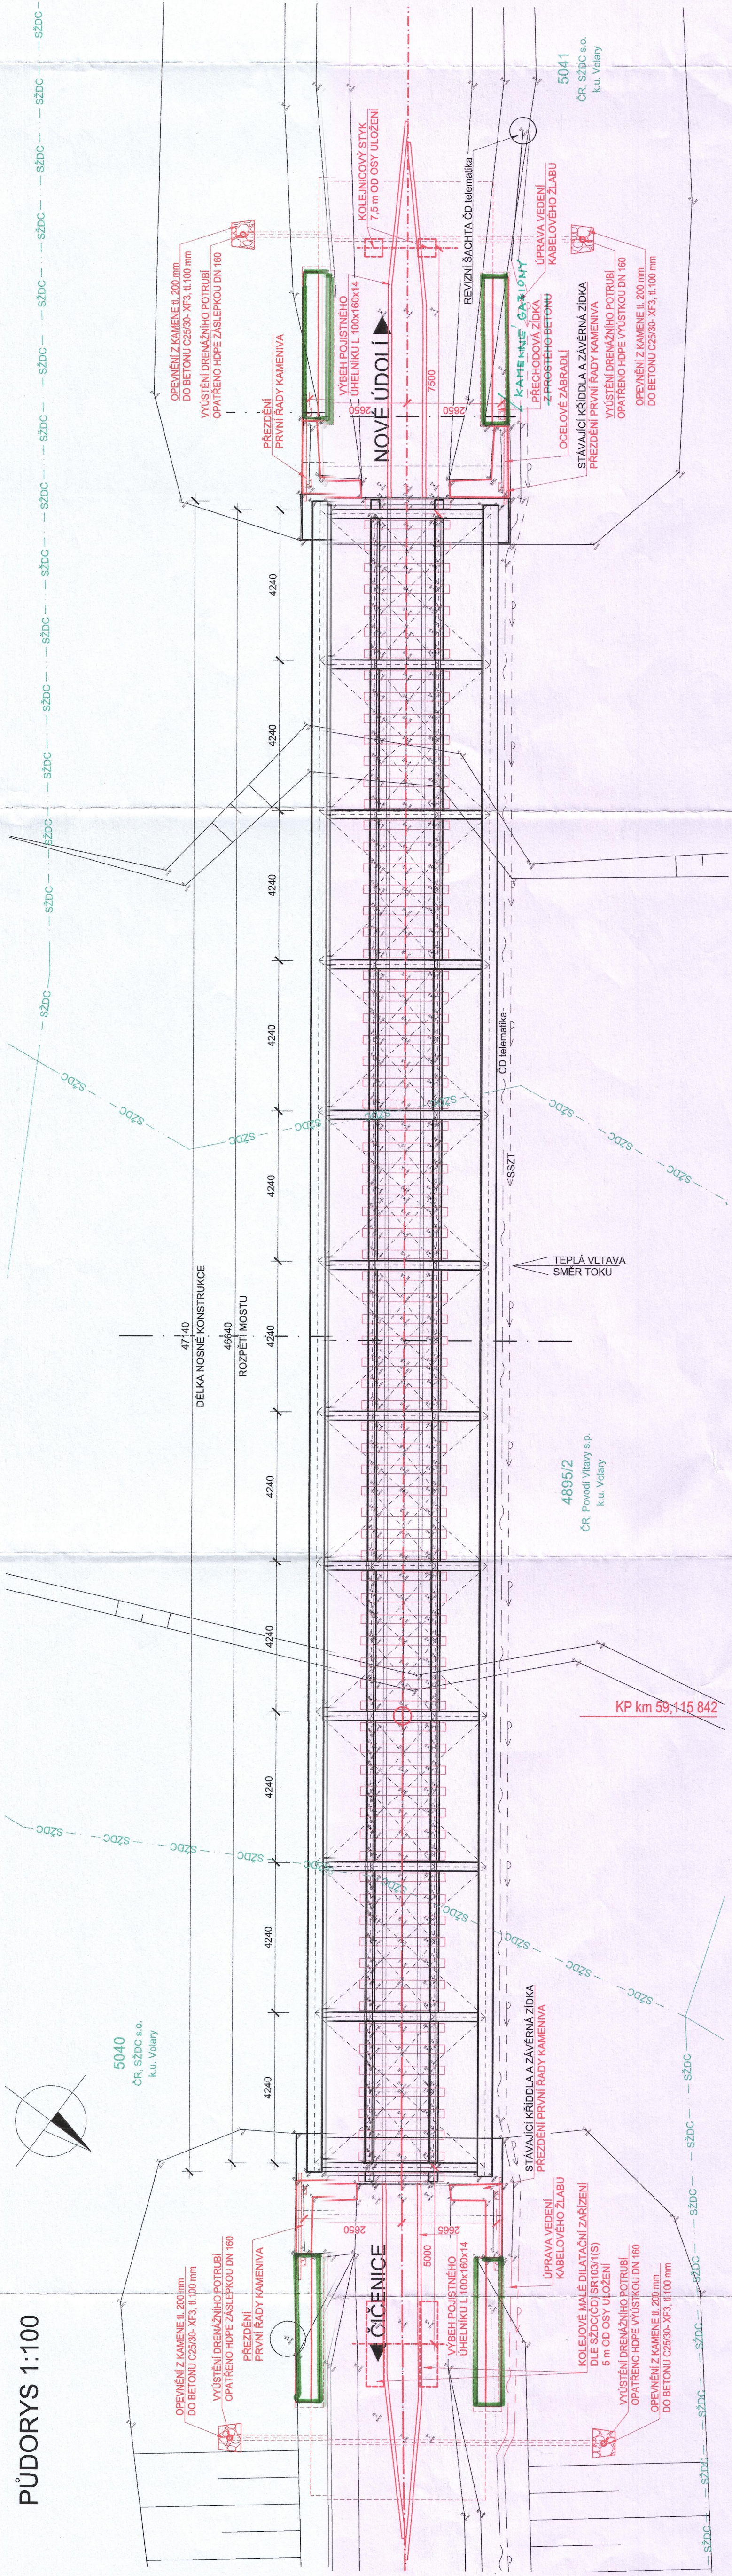


PODÉLNÝ ŘEZ 1:100

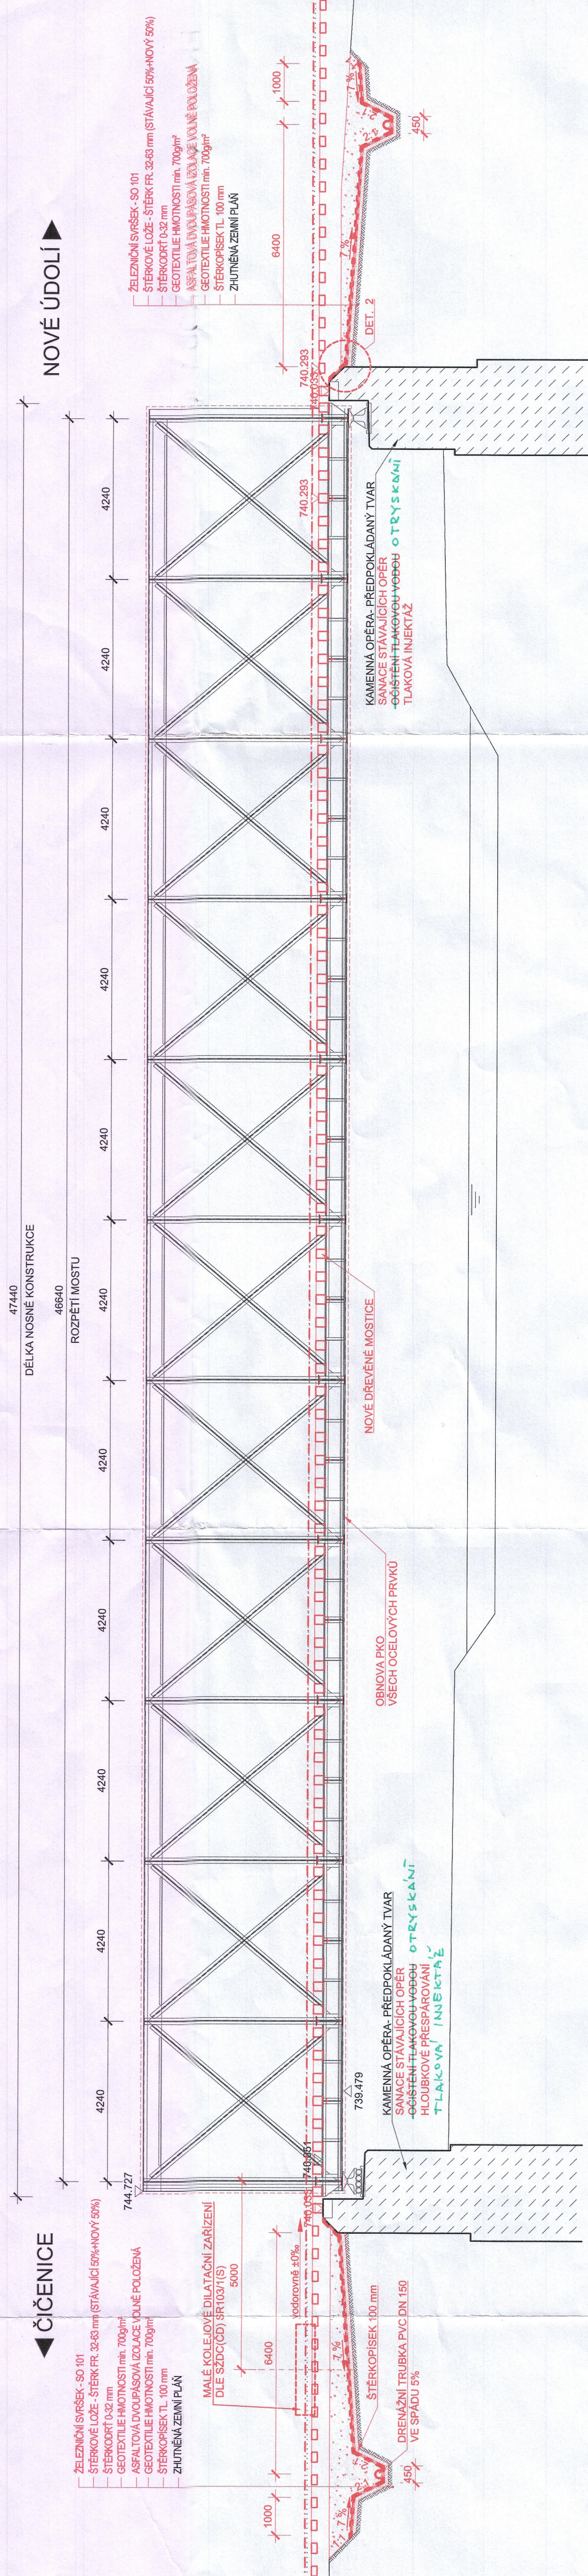


POHLED Z PRAVA 1:100

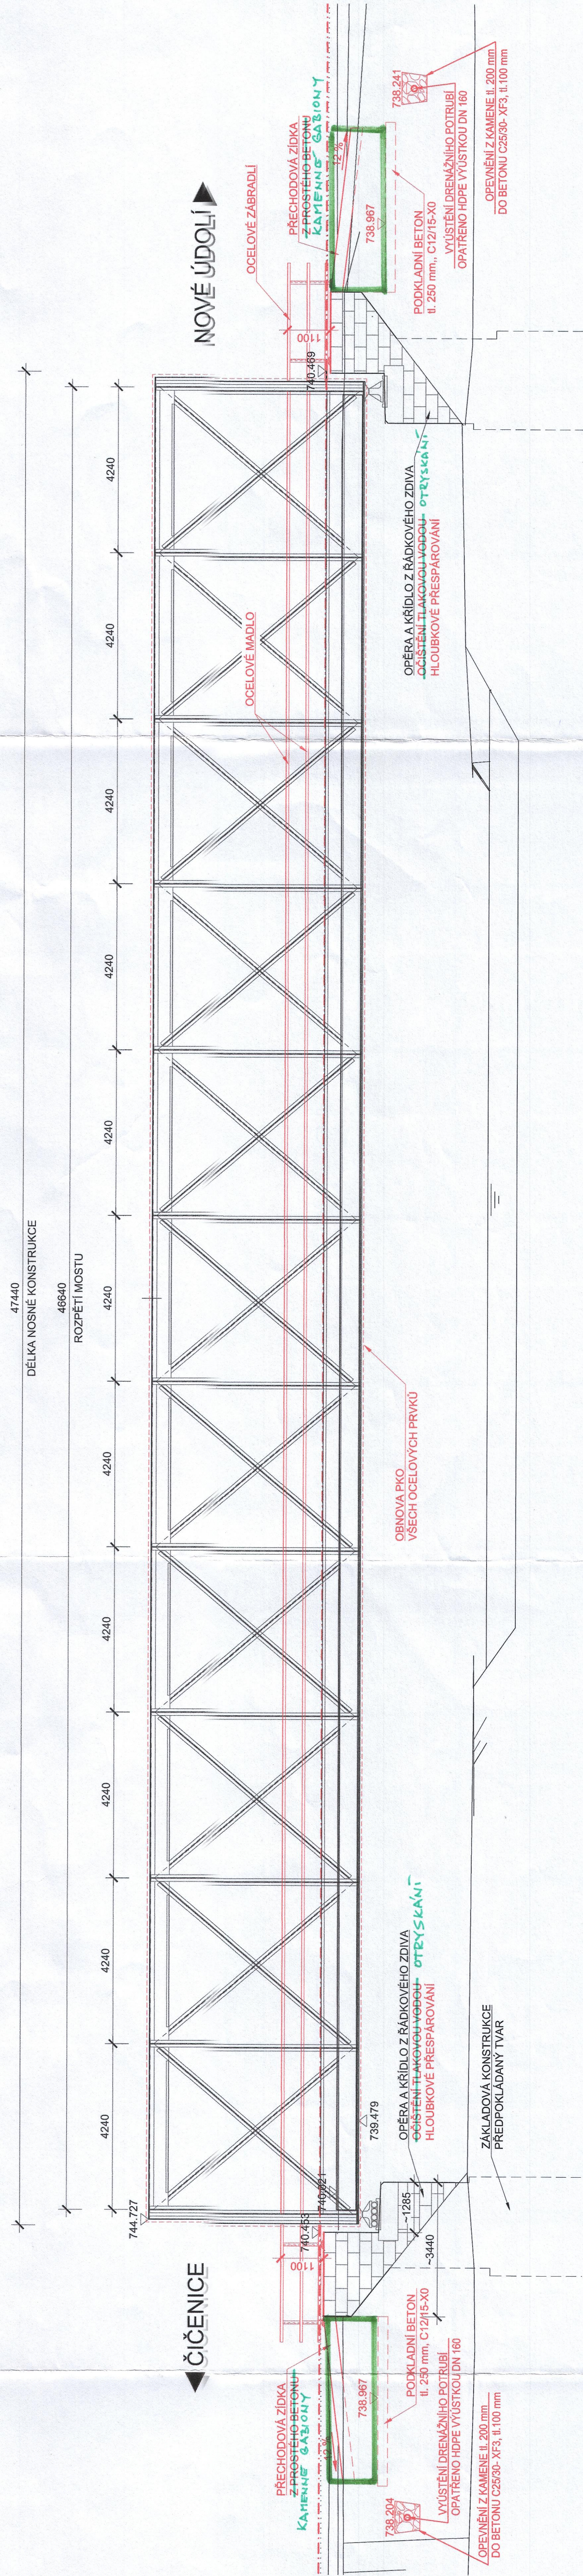

PŘÍČNÝ ŘEZ 1:50

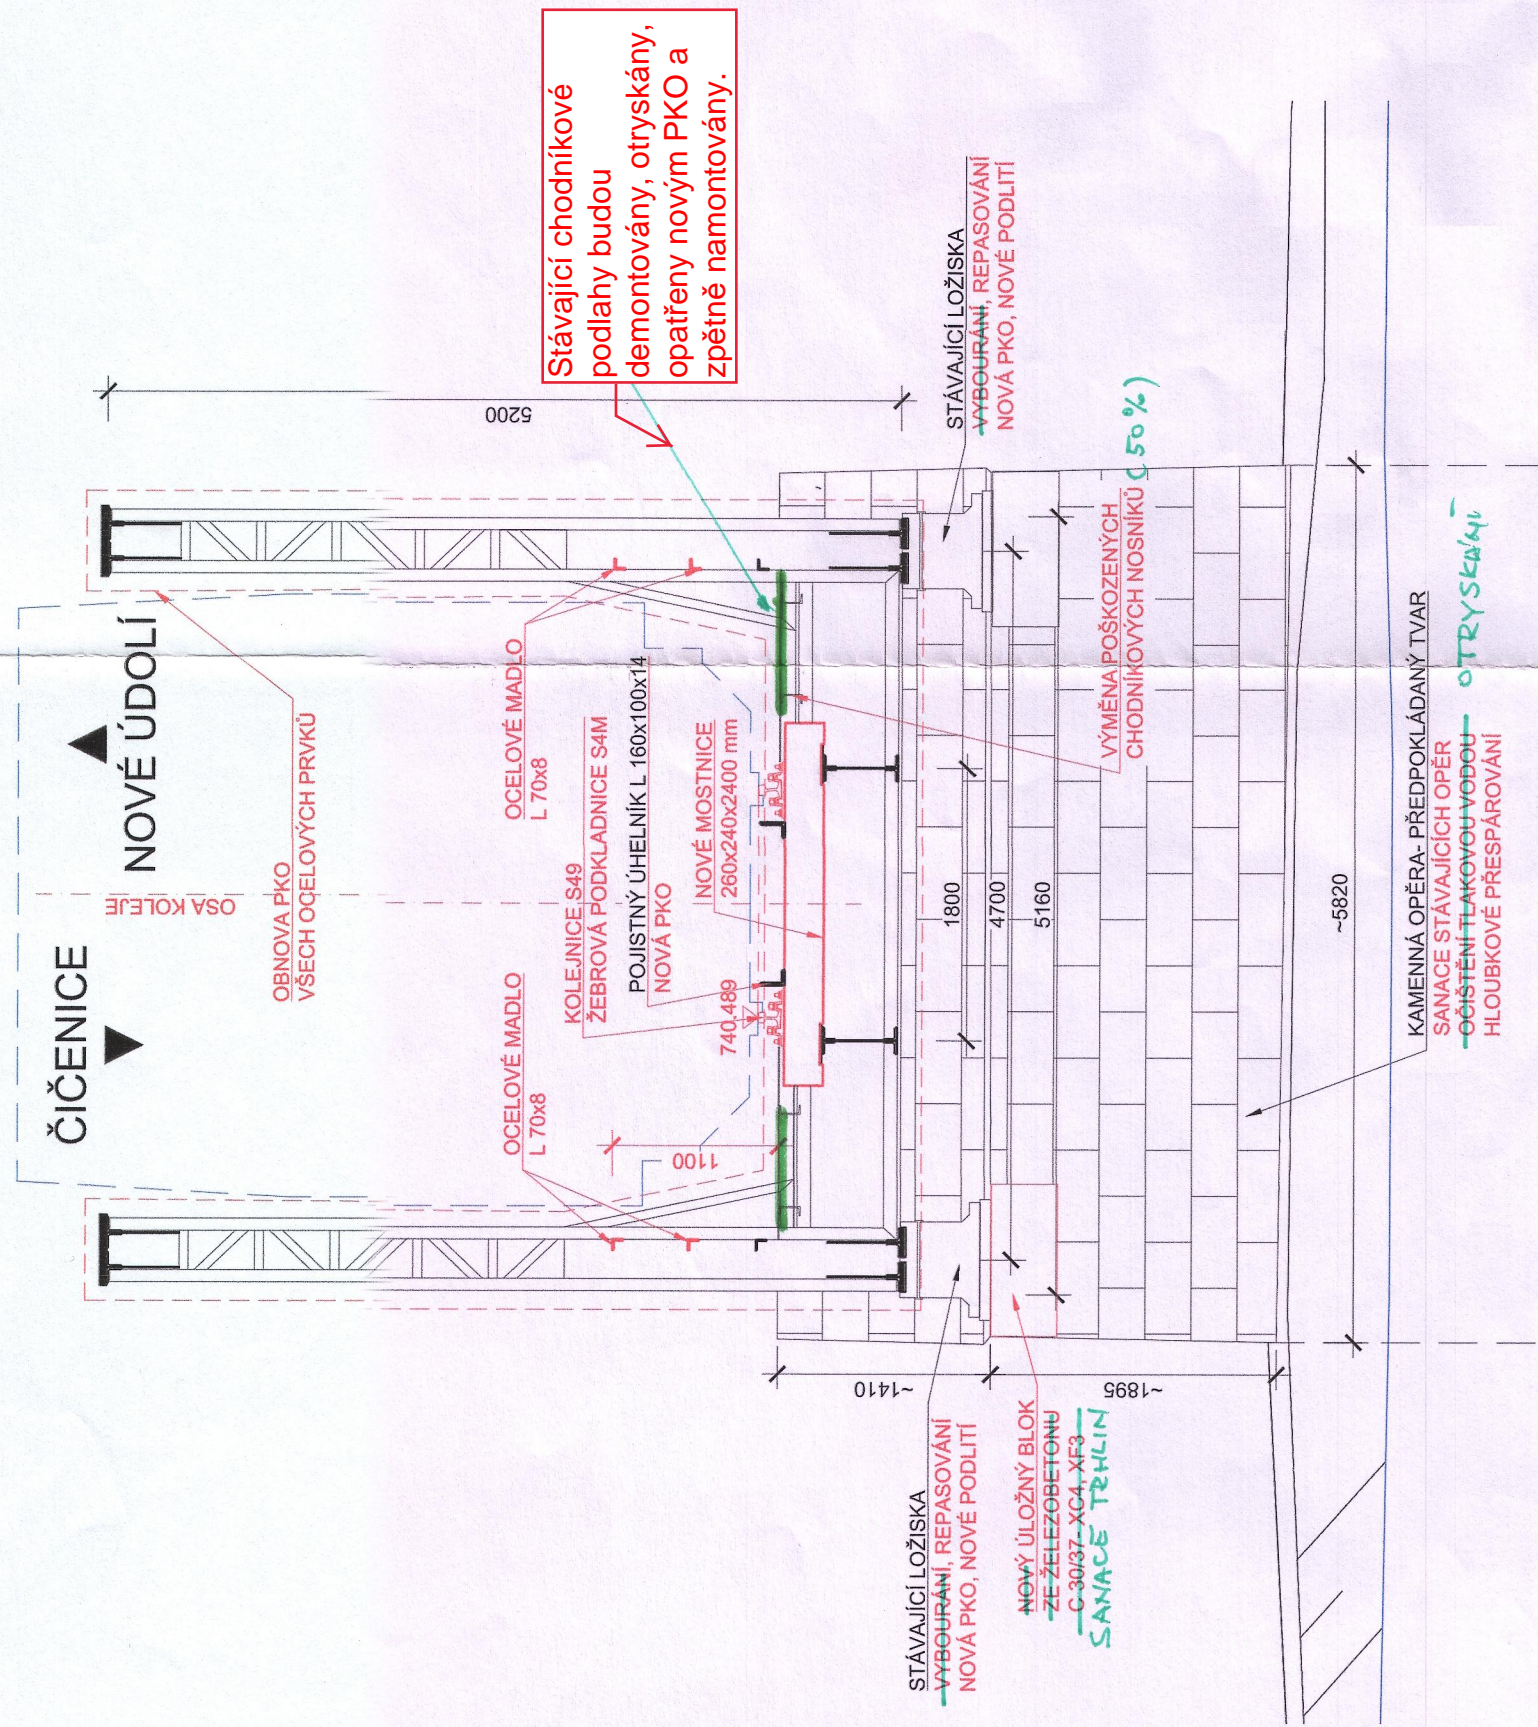

PŘÍČNÝ ŘEZ ZA OPĚROU 1:50

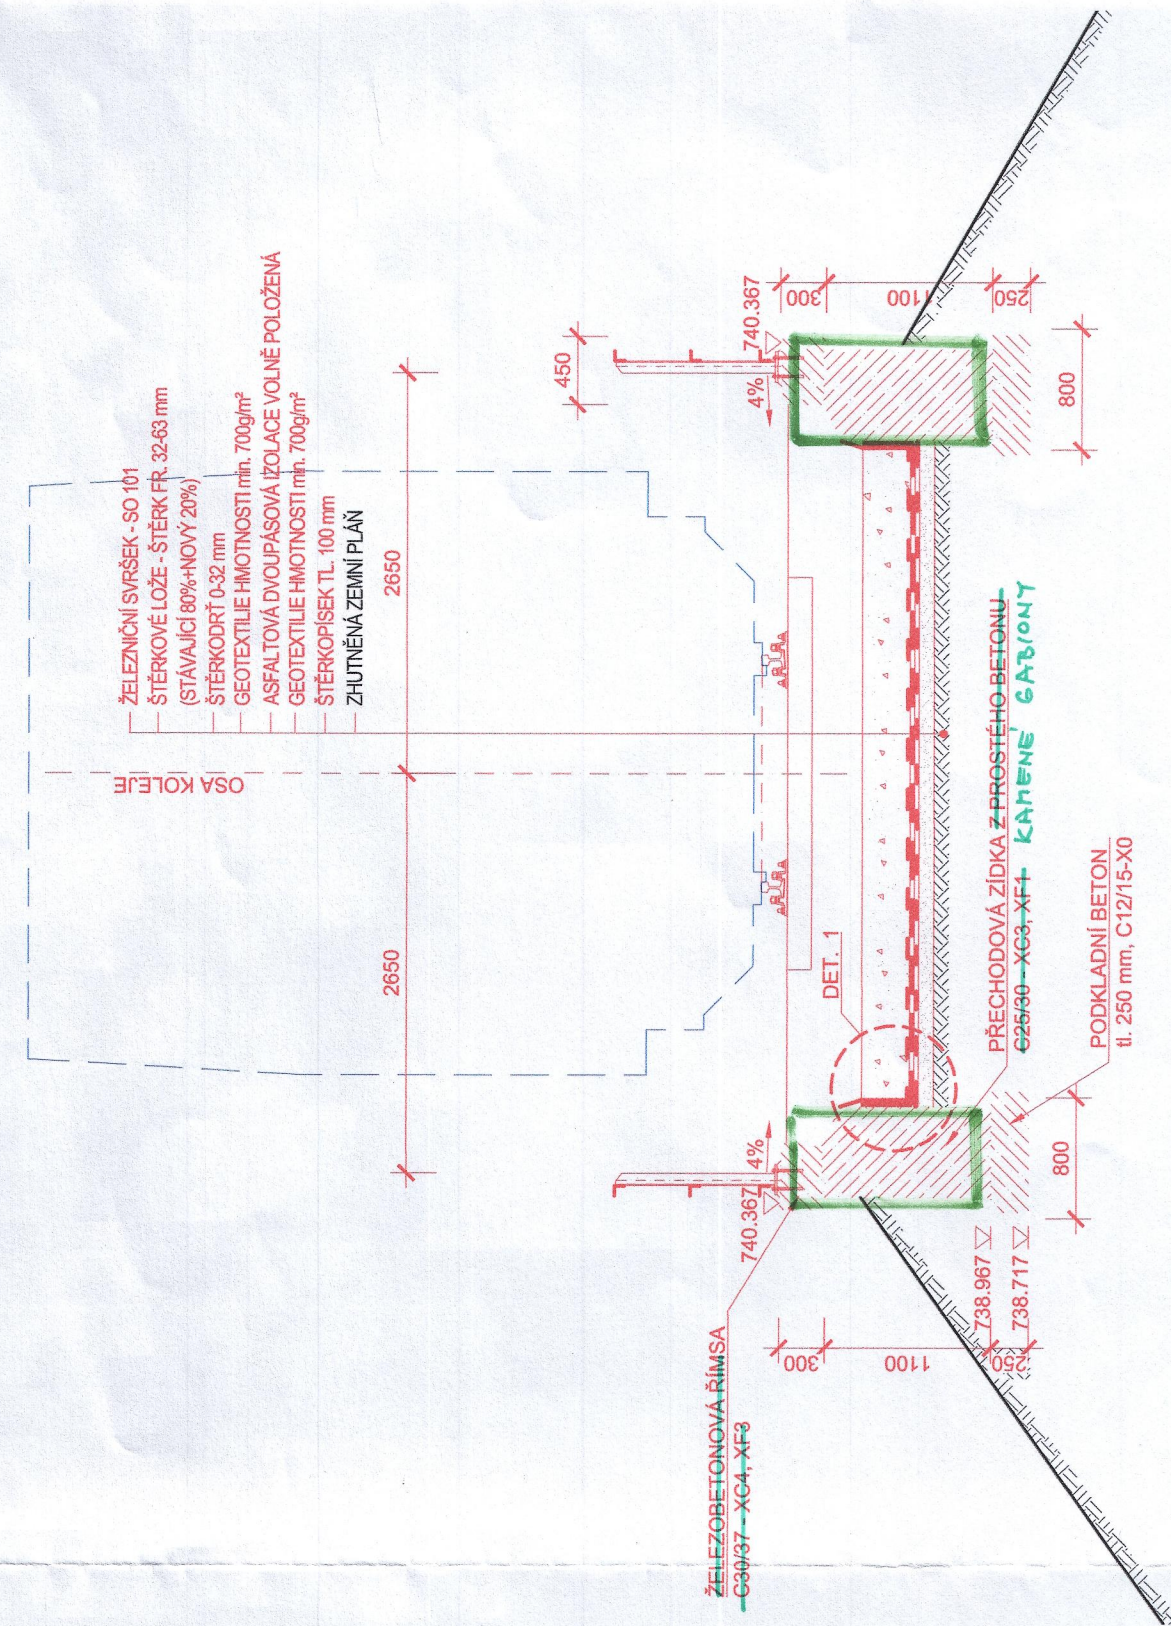

STAVBA:		Oprava mostu v km 59,126 trati Čičenice – Nové Údolí	
OBJEDNATEL:		Správa železniční dopravní cesty, s.o. Oblastní ředitelství Plzeň	
dipont		SUŠICKÁ 1168/23 328 00 Plzeň	
Datum:		05/2015	
Zařadění:		D14048	
DUP PROJEKTANT STAVBY:		Ing. Petr Novák	
VÝPRACOVAN:		Ing. Petr Novák	
INS. PRACOVNÍK:		Ing. Petr Novák	
OBJEKT:		SO 201 - Oprava mostu km 59,126	
PRÍLOHA:		Dispozice nového stavu	
Průřez:		3	