



Elektrizace trati vč. PEÚ Brno - Zastávka u Brna, 2. etapa
SO 06-17-02.1 Opěrná zeď v km 8,177
2.3.3 Vzorový řez
M1:50

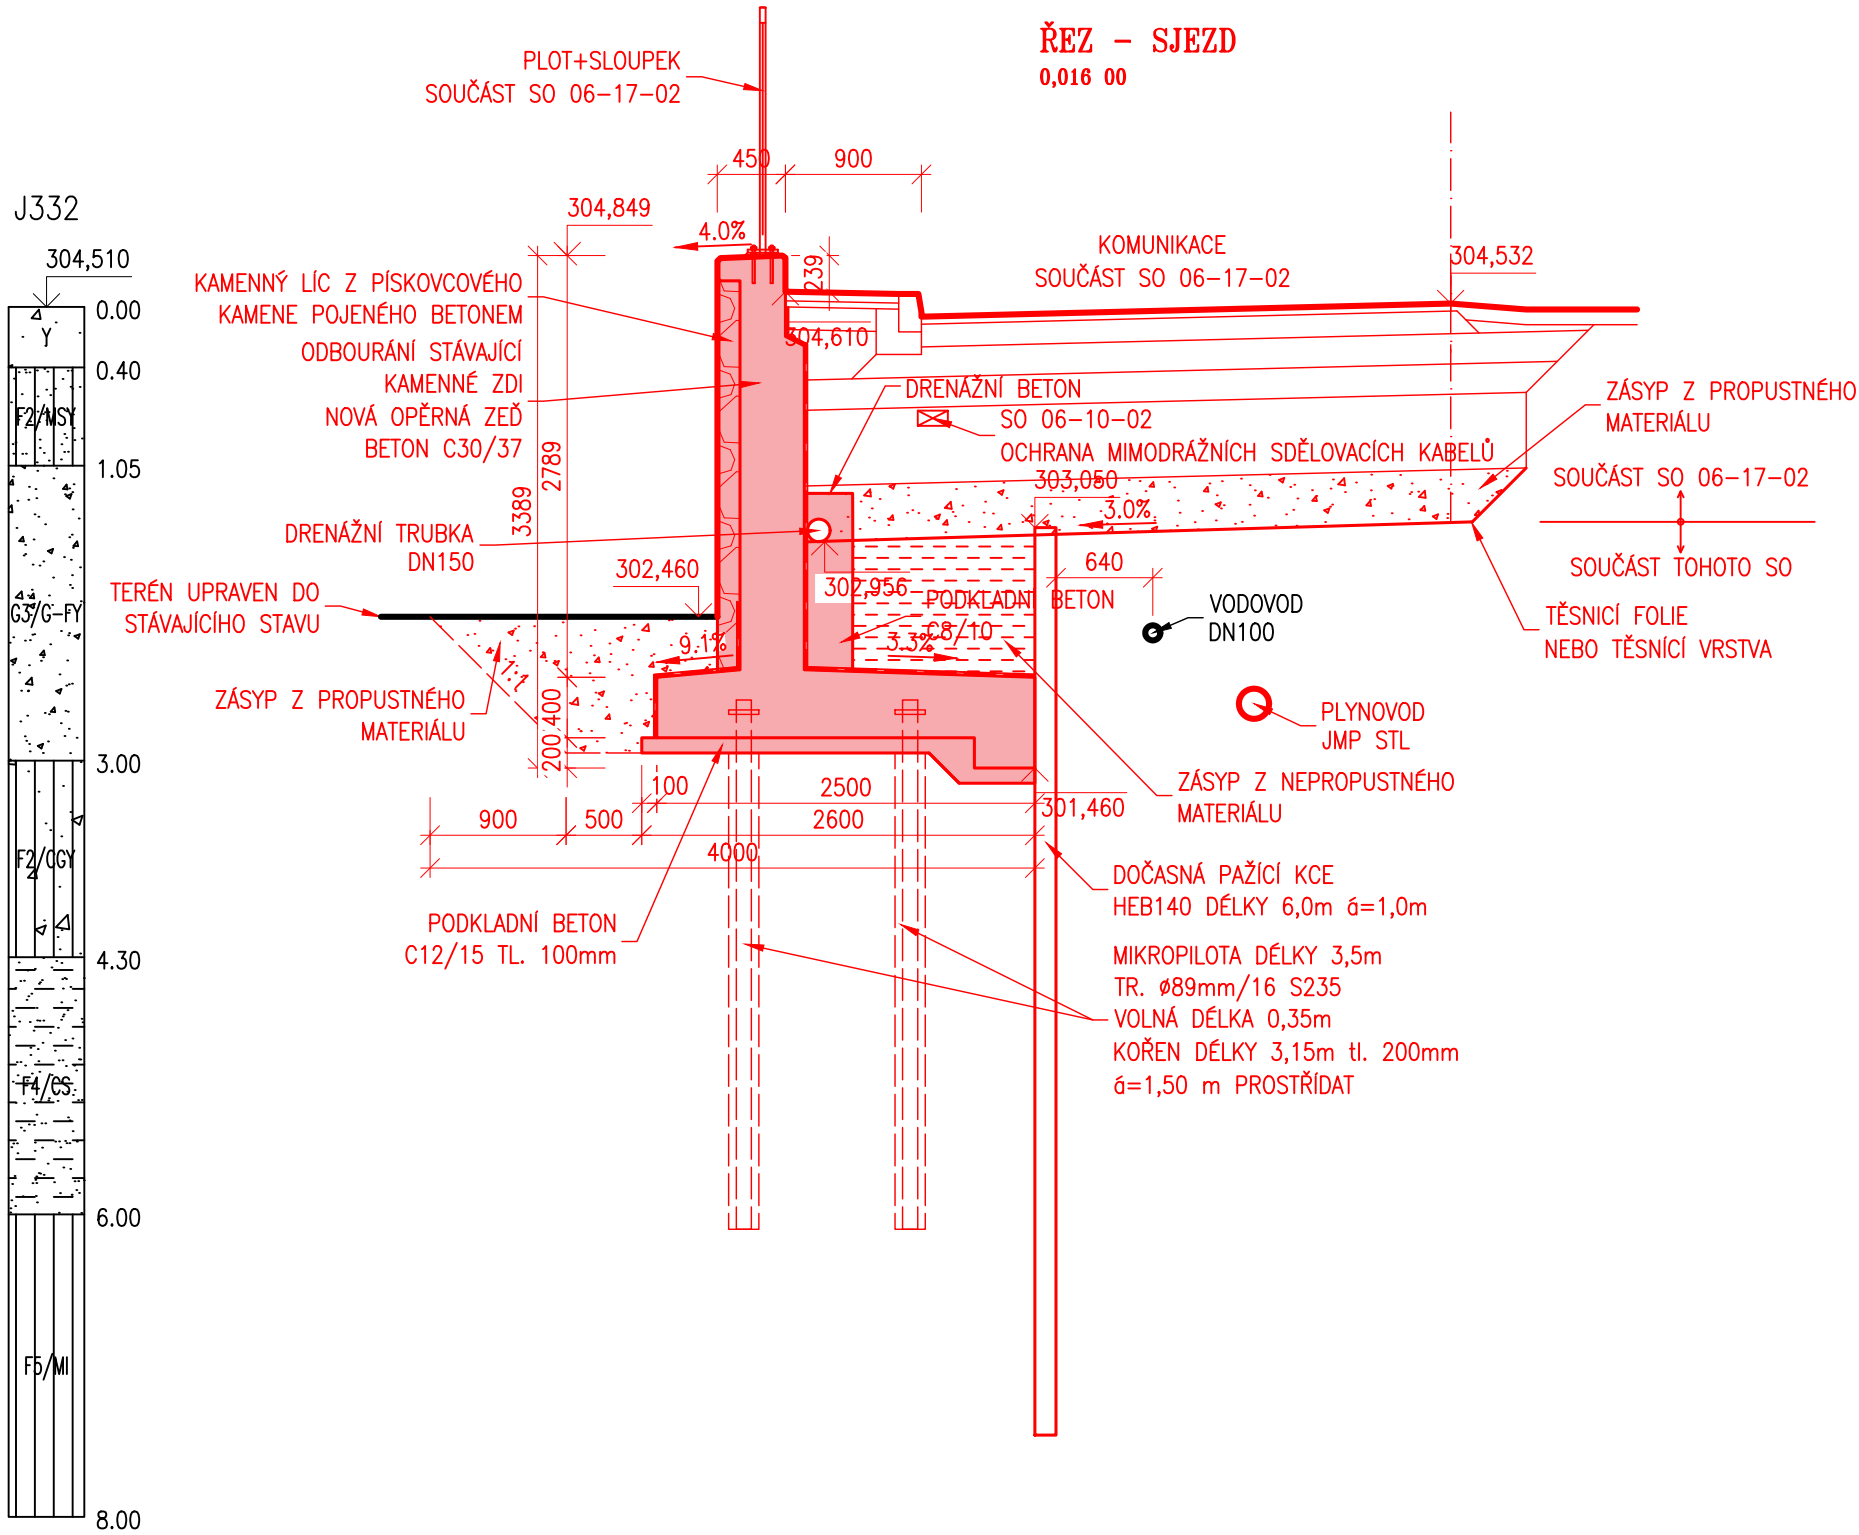

			ČÍSLO SOUPRAVY:
REVIZE Č.	DATUM	ZMĚNA	
			SUDOP BRNO, spol. s r.o. Kounicova 26 611 36 Brno
OBJEDNAVATEL:	SŽDC, s.o., Dílžďená 1003/7, 110 00 Praha 1 Stavební správa východ (organizační jednotka)		tel. : +420 972 625 804 E-mail: sudop@sudop-brno.cz
PROFESNÍ SKUPINA:	12 MOSTY	VEDOUcí PROF. SKUPINY Ing. Karel Pukl	GENERÁLNÍ ŘEDITEL Ing. Kamil Chmela
ODPOVĚDNÝ PROJ. ZAKÁZKY Ing. Jiří Pelc	ODPOVĚDNÝ PROJ. PS, SO Ing. Karel Pukl	NAVRHL, VYPRACOVAL Ing. Markéta Lugerová	KONTROLOVAL Ing. Radomír Hanák
KRAJ: Jihomoravský		POVĚŘENÝ OÚ: Šlapanice, Rosice	STUPEŇ: DSP
Elektrizace trati vč. PEÚ Brno - Zastávka u Brna, 2. etapa SO 06-17-02.1 Opěrná zeď v km 8,177			ZAK. ČÍSLO 18060-03-1219
			ARCH. ČÍSLO 2020120004
Vzorový řez			MÉRITKO 1:50
			POČET FORMÁTŮ 3 A4
			DATUM: 04/2020
			ČÁST DOKUM. D.2.1.4.6
			PŘÍLOHA 2.3.3