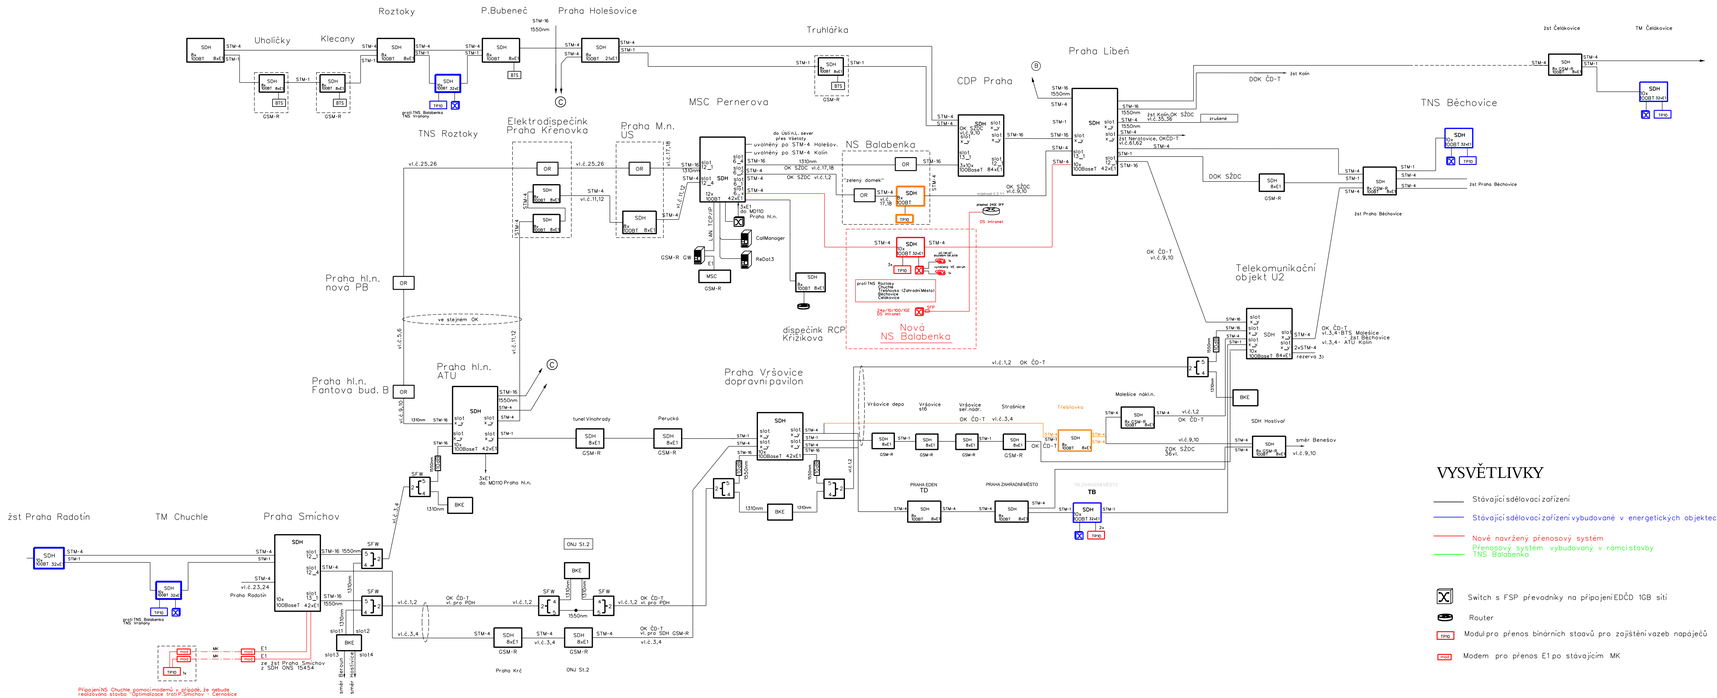

VYSVĚTLIVKY

- Stávající sdělovací zařízení
- Stávající sdělovací zařízení vybudované v energetických objektech
- Nově navržený přenosový systém
- Přenosový systém vybudovaný v rámci stavby TNS Balabenka

VÝŠKOVÝ SYSTÉM Bpv SOUŘADNICOVÝ SYSTÉM S-JTSK ±0,000 = xxx,xx m n. m.

Číslo změny:	Obsah změny:	Datum změny:
01	-	-
02	-	-
03	-	-

Objednatel:
Správa železniční dopravní cesty, státní organizace
Dlážděná 1003/7, 110 00 Praha 1
Stavební správa západ
Sokolovská 278, 190 00 Praha 9

Zhotovitel: **SPOLEČNOST "SP+EŽ TNS BALABENKA"**

SUDOP PRAHA a.s.
Olšanská 1a, 130 80 Praha 3
tel.: +420 267 094 111
e-mail: praha@sudop.cz

EŽ Praha a.s.
nám. Hrdinů 1693/4a
140 00 Praha 4 - Nusle
e-mail: marketing@elzel.cz

Hlavní inženýr projektu:
ING. MIROSLAV NEZKUSIL

Asistent hlavního inženýra:
-

Projektant:
SUDOP PRAHA a.s.
Olšanská 1a, 130 80 Praha 3
tel.: +420 267 094 111
e-mail: praha@sudop.cz

Středisko:
Středisko elektrotechniky, trakce, sdělovací a zabezpečovací techniky

Vedoucí střediska:	Odpovědný projektant SO, IO, PS:	Vypracoval:	Kontroloval:
ING.MARTIN RAIBR	ING.PETR POUPA	ING.PETR POUPA	ING.MARTIN ŠTROF

Název akce:
Zvýšení trakčního výkonu TNS, TNS Balabenka

Číslo smlouvy: 16 029 208
Projektový stupeň: PD
Datum: 12/2016
Číslo části: D.2.1

Část:
ŽELEZNIČNÍ SDĚLOVACÍ ZAŘÍZENÍ

Název přílohy:
BLOKOVÉ SCHÉMA ZAPOJENÍ PŘENOSOVÉHO SYSTÉMU TNS BALABENKA

Měřítko: -
Počet formátů: 5A4
Číslo přílohy: 3

DOKUMENT LZE UŽÍVAT POUZE VE SMYSLU PŘÍSLUŠNÉ SMLOUVY O DÍLO. ZÁKONA JEHO ČÁST NEMŮŽE BÝT DLE ZÁKONA č.121/2000 Sb. KOPÍROVÁNA NEBO JINÝM ZPŮSOBEM ROZŠÍŘOVÁNA, BEZ SOUHLASU SUDOP PRAHA a.s.