



PŘÍSTUPOVÁ KOMUNIKACE S 7,5/50

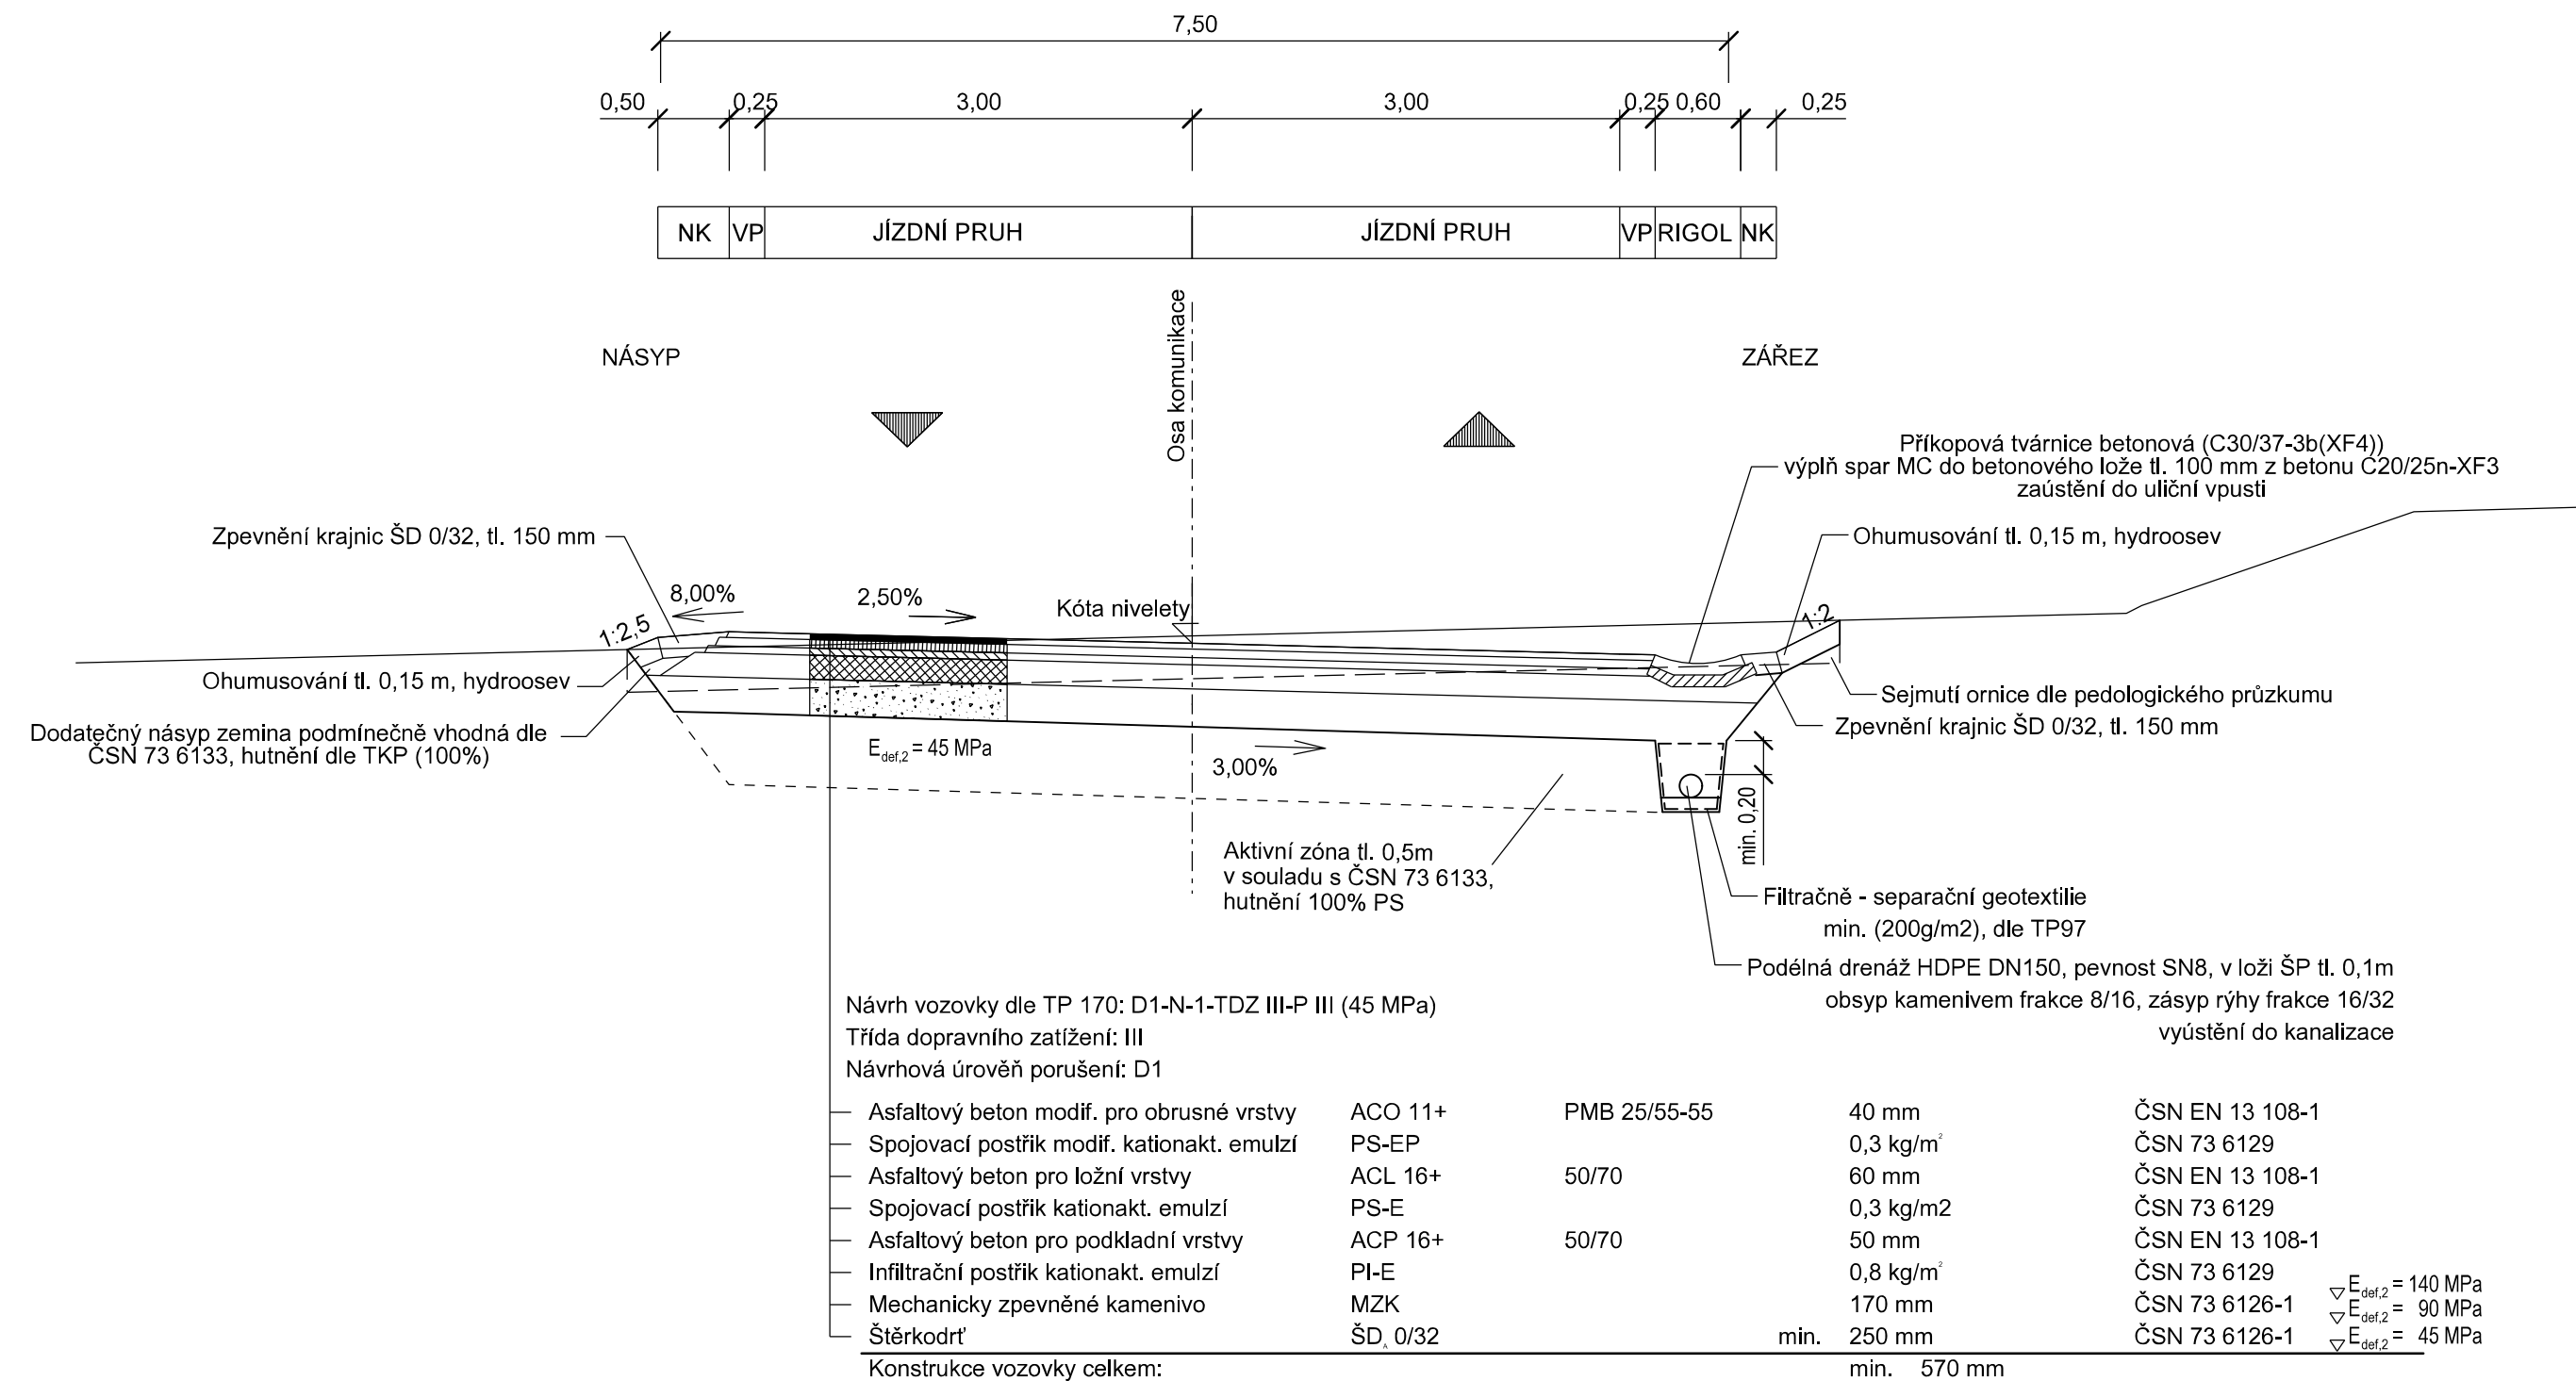

Poznámka: Nezpevněná krajnice se provede o 3 cm snížená oproti zpevněné

AREÁLOVÁ KOMUNIKACE

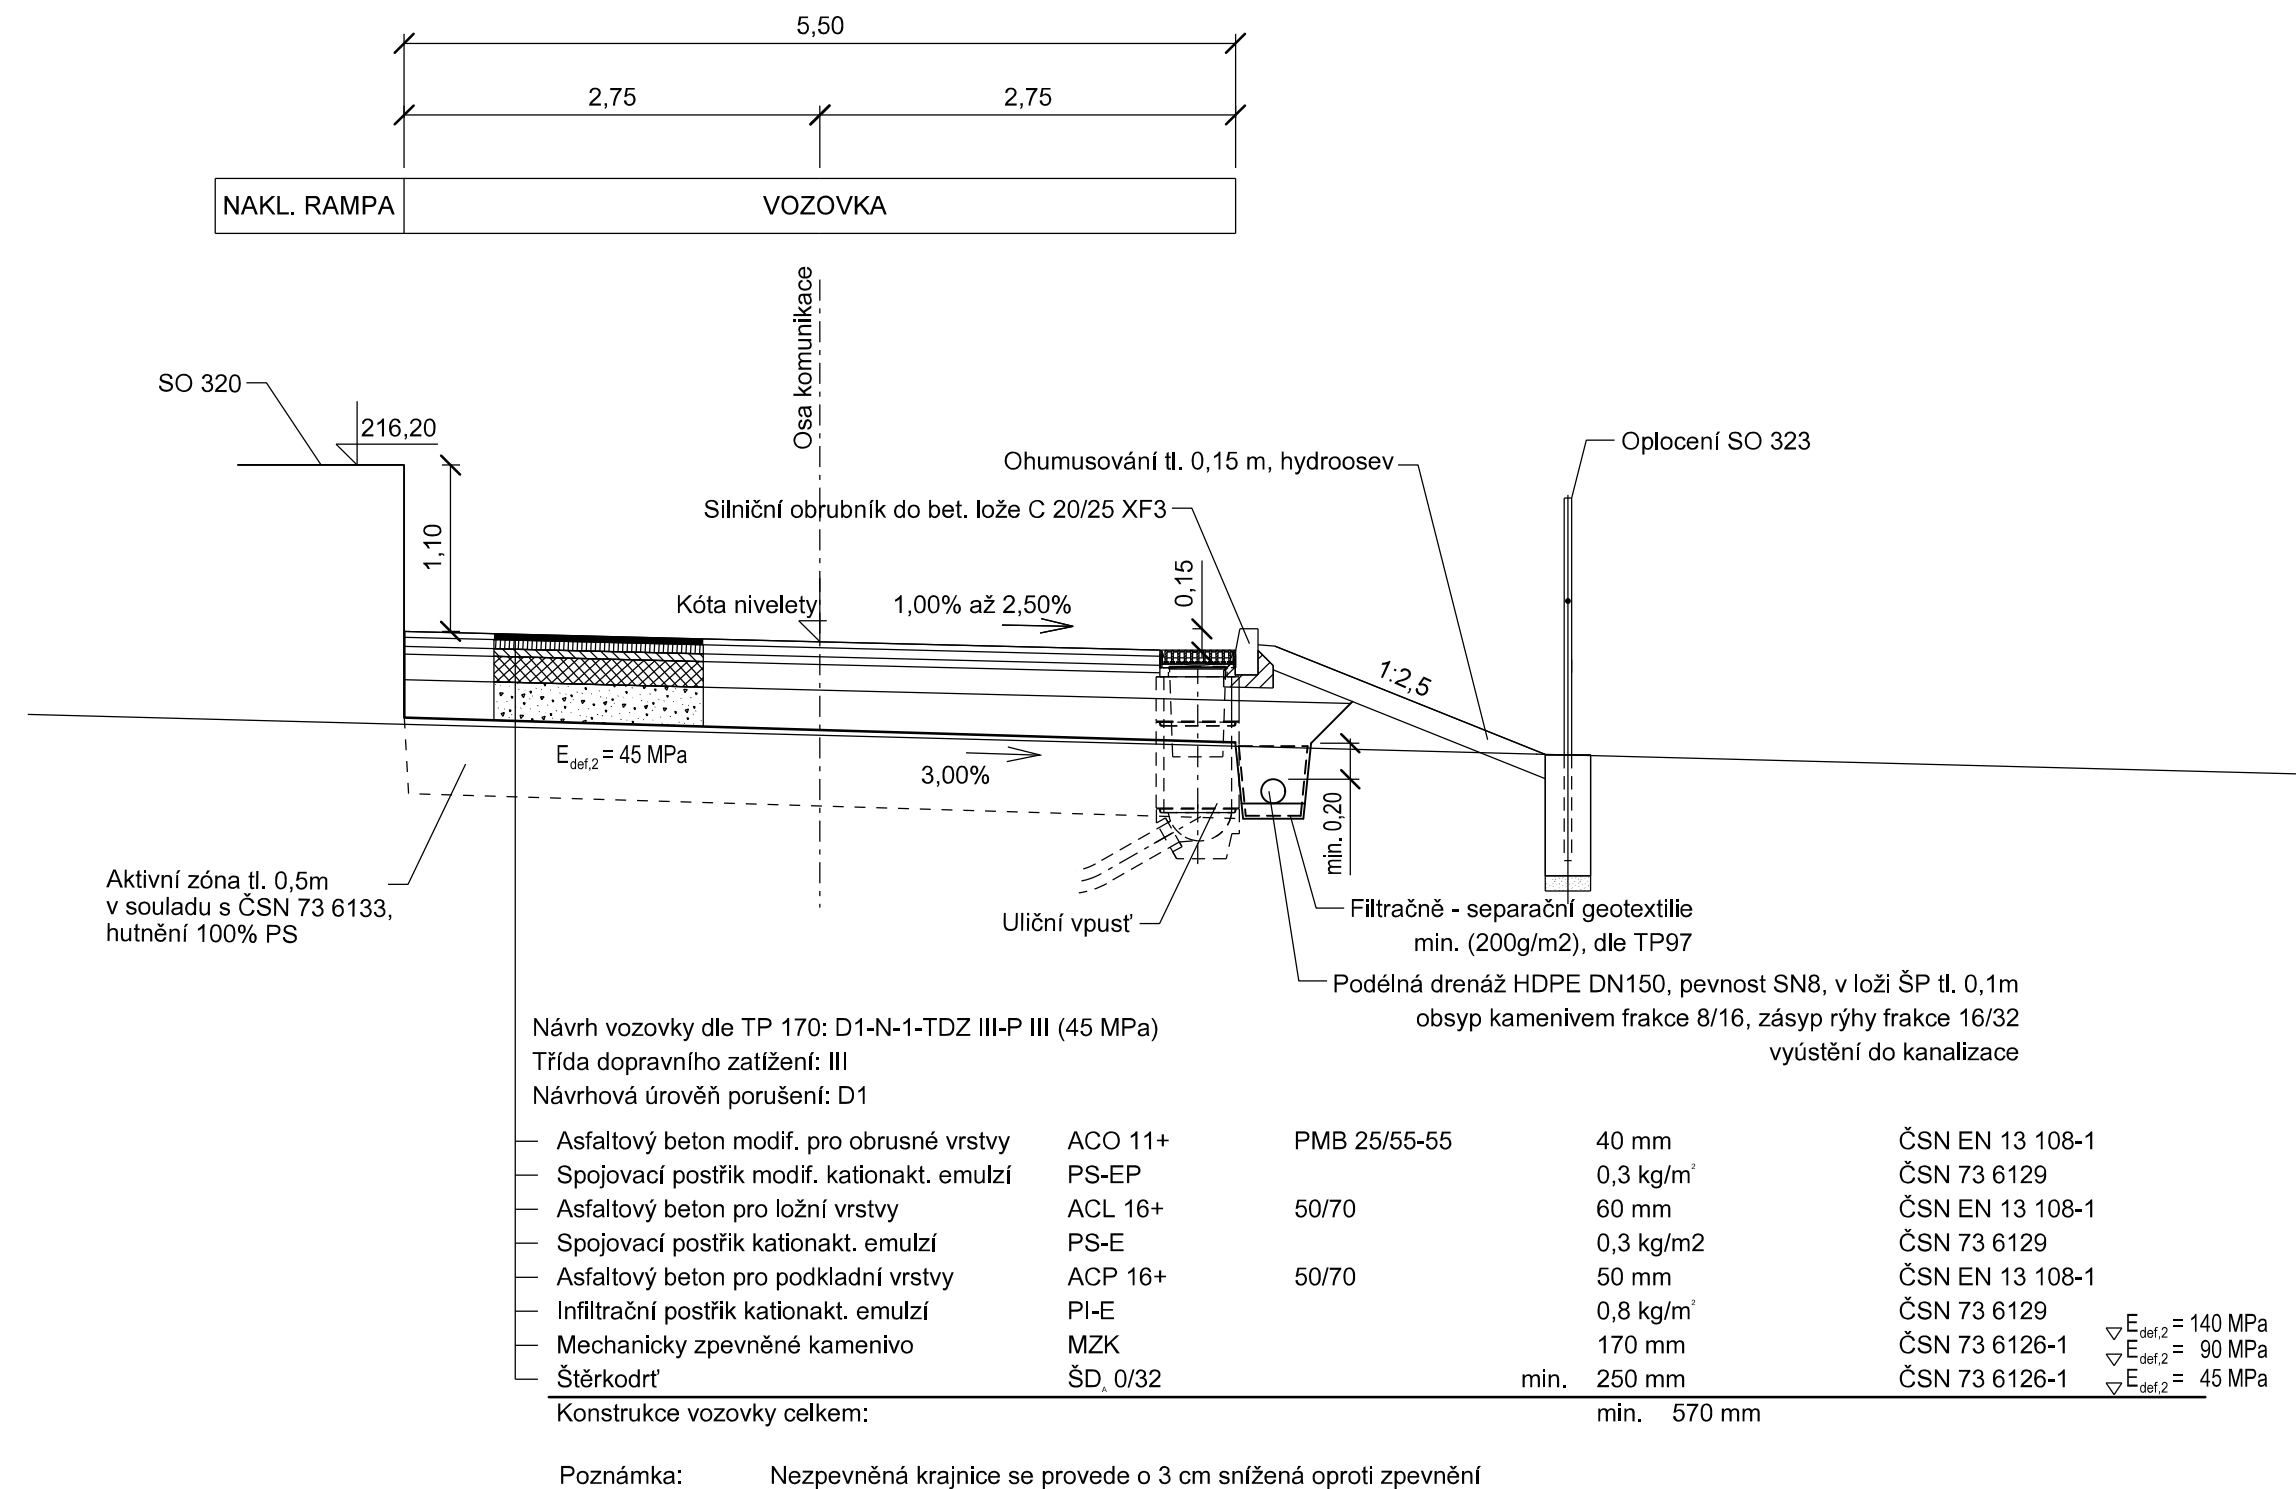

VÝŠKOVÝ SYSTÉM Bpv SOUŘADNICOVÝ SYSTÉM S-JTSK

Číslo změny:	Obsah změny:	Datum změny:
01	PO ZAPRACOVÁNÍ PŘIPOMÍNEK	02/2017
02	-	-
03	-	-

Objednatel: 	Správa železniční dopravní cesty, státní organizace Dílažďená 1003/7, 110 00 Praha 1
Správa železniční dopravní cesty	Stavební správa západ Sokolovská 278, 190 00 Praha 9




Zhotovitel:	SPOLÉČNOST "SP+EŽ TNS BALABENKA"	SUDOP PRAHA a.s. Olšanská 1a, 130 80 Praha 3 tel.: +420 267 094 111 e-mail: praha@sudop.cz	EŽ Praha a.s. nám. Hrdinů 1693/4a 140 00 Praha 4 - Nusle e-mail: marketing@elzel.cz
-------------	---	---	--

Hlavní inženýr projektu:	Asistent hlavního inženýra:
ING. MIROSLAV NEZKUSIL	-

Projektant:

 **SUDOP
PRAHA**

 **SUDOP PRAHA a.s.**
Olšanská 1a, 130 80 Praha 3
tel.: +420 267 094 111
e-mail: praha@sudop.cz

<p><i>Středisko:</i></p> <p>SILNICE A DÁLNICE</p>			
<p><i>Vedoucí střediska:</i></p>  <p>ING. HANA STAŇKOVÁ</p>	<p><i>Odpovědný projektant SO, IO, PS:</i></p>  <p>ING. JANA KADLECOVÁ</p>	<p><i>Vypracoval:</i></p>  <p>ING. JANA KADLECOVÁ</p>	<p><i>Kontroloval:</i></p> <p>ING. LUKÁŠ JEŽEK</p>

Název akce: Zvýšení trakčního výkonu TNS, TNS Balabenska	Číslo smlouvy: 16 029 208	
	Projektový stupeň: PD	
Část: SO 180 TNS BALABENKA, TERÉNNÍ ÚPRAVY A ZPEVNĚNÉ PLOCHY	Datum: 02/2017	
	Číslo části: E.1.8	
Název přílohy: VZOROVÉ PŘÍČNÉ ŘEZY	Měřítko: 1:50	Počet formátů: 5 A4
	Číslo přílohy: 4	