




PODÉLNÝ PROFIL 1:1 000/1:100
PŘÍJEZDOVÁ KOMUNIKACE

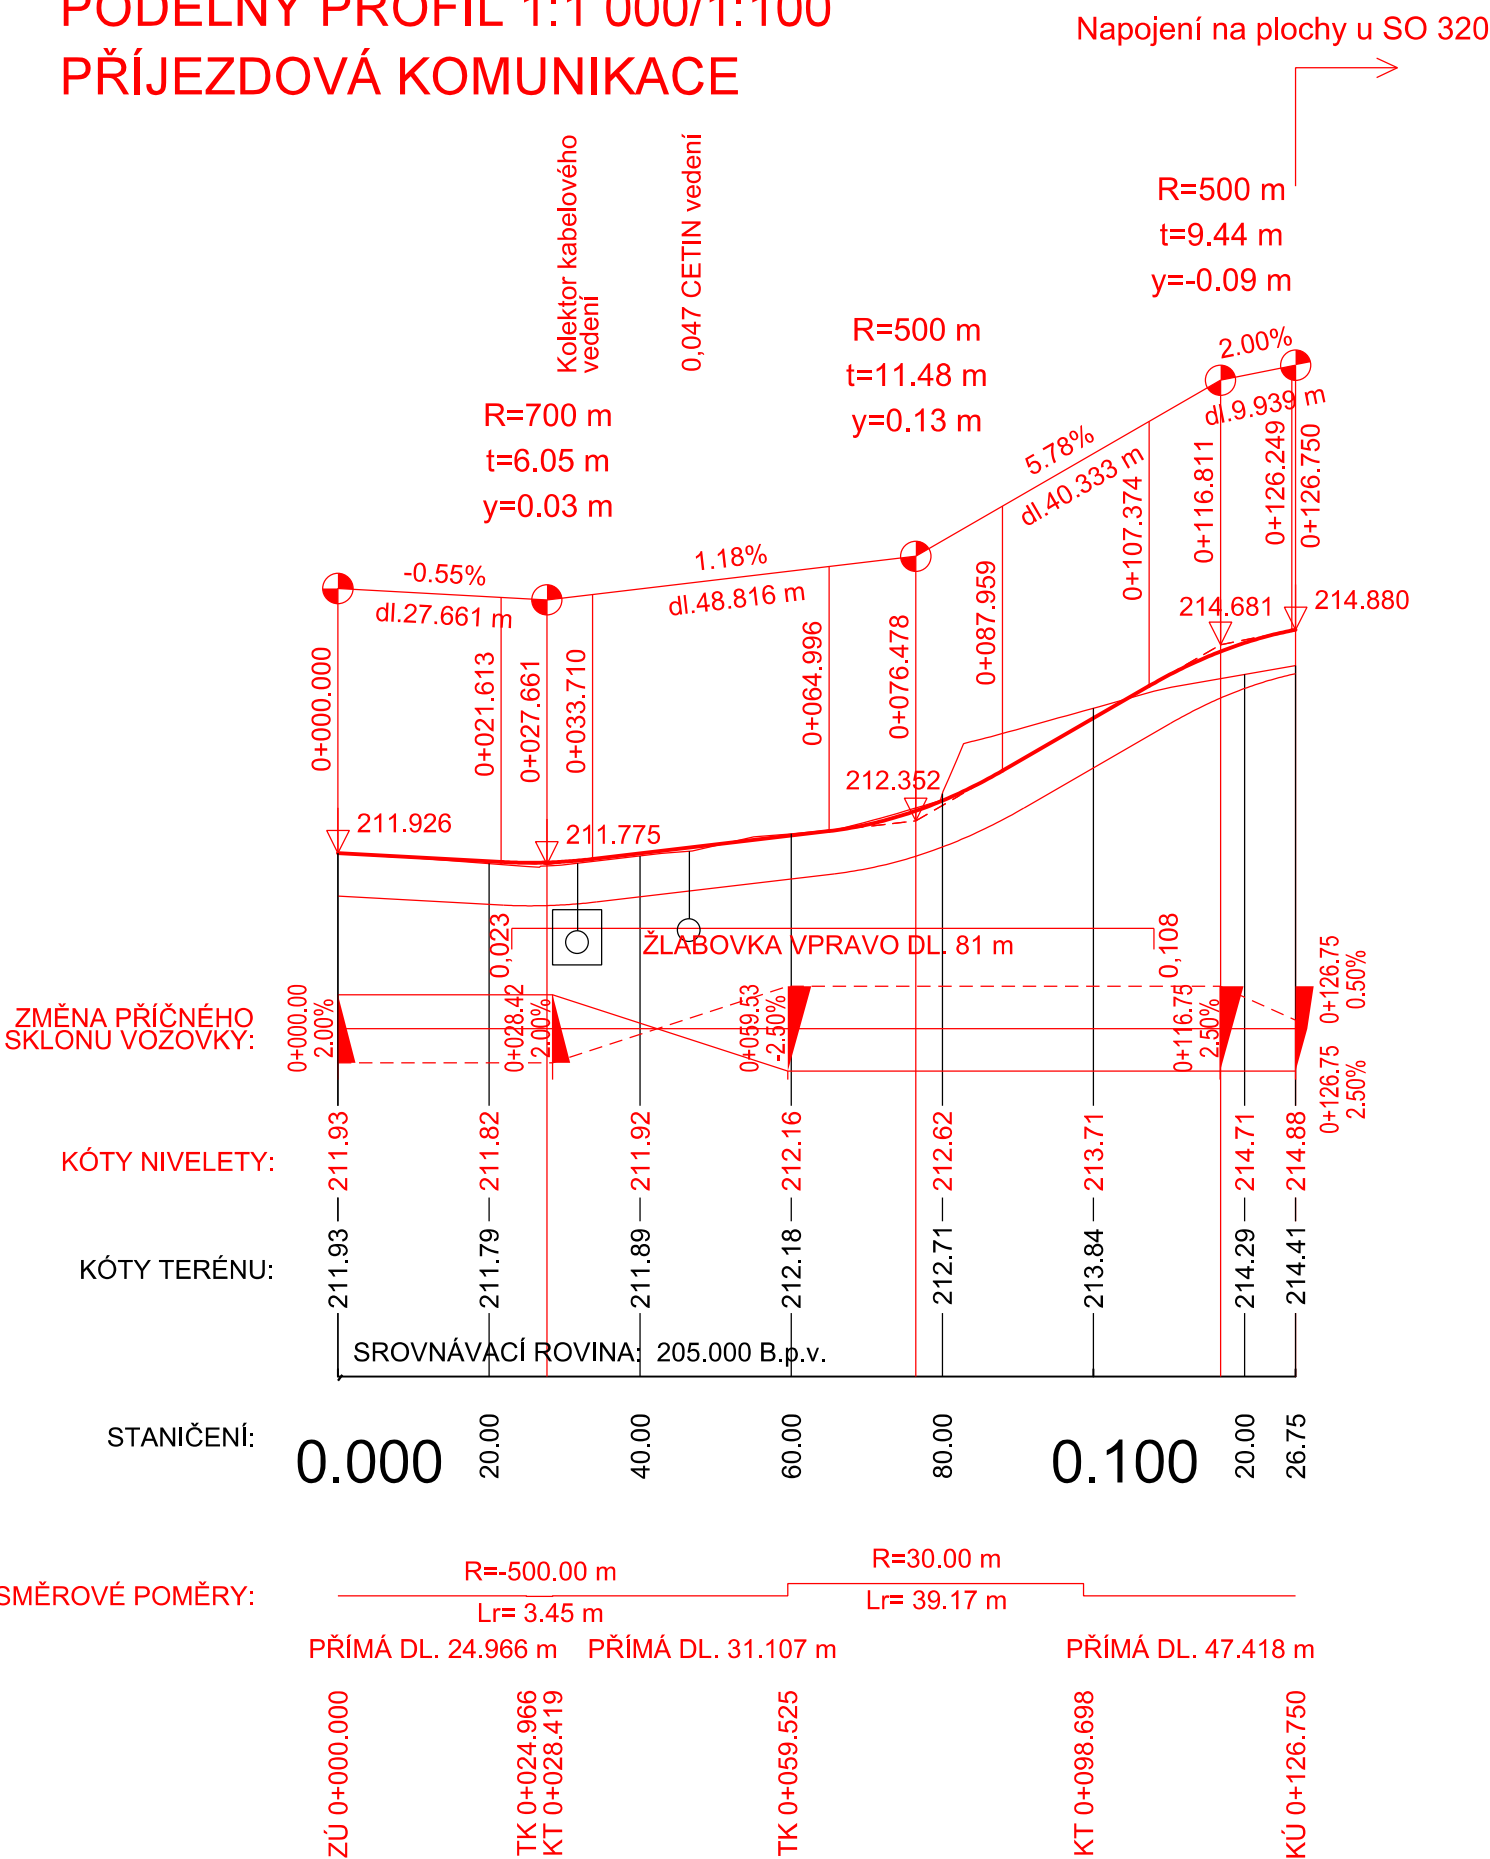


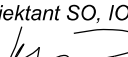
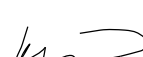
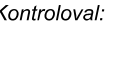
VÝŠKOVÝ SYSTÉM Bpv SOUŘADNICOVÝ SYSTÉM S-JTSK

Číslo změny:	Obsah změny:	Datum změny:
01	PO ZAPRACOVÁNÍ PŘIPOMÍNEK	02/2017
02	-	-
03	-	-

Objednatel:	Správa železniční dopravní cesty, státní organizace Dlážděná 1003/7, 110 00 Praha 1 Stavební správa západ Sokolovská 278, 190 00 Praha 9
	

Zhotovitel:	SPOLEČNOST "SP+EŽ TNS BALABENKA"   Elektrizace Železnic Praha a.s.	SUDOP PRAHA a.s. Olšanská 1a, 130 80 Praha 3 tel.: +420 267 094 111 e-mail: praha@sudop.cz	EŽ Praha a.s. nám. Hrdinů 1693/4a 140 00 Praha 4 - Nusle e-mail: marketing@elzel.cz
Hlavní inženýr projektu:	Asistent hlavního inženýra:		
ING. MIROSLAV NEZKUSIL	-		

Projektant:		SUDOP PRAHA a.s. Olšanská 1a, 130 80 Praha 3 tel.: +420 267 094 111 e-mail: praha@sudop.cz
-------------	---	---

Středisko: SILNIC A DÁLNIC			
Vedoucí střediska:	Odpovědný projektant SO, IO, PS:	Vypracoval:	Kontroloval:
 ING. HANA STAŇKOVÁ	 ING. JANA KADLECOVÁ	 ING. JANA KADLECOVÁ	 ING. LUKÁŠ JEŽEK

Název akce:	Číslo smlouvy: 16 029 208	
Zvýšení trakčního výkonu TNS, TNS Balabenska Část: SO 180 TNS BALABENKA, TERÉNNÍ ÚPRAVY A ZPEVNĚNÉ PLOCHY Název přílohy: PODÉLNÝ PROFIL	Projektový stupeň: PD	
	Datum: 02/2017	
	Číslo části: E.1.8	
	Měřítko: 1:1000/100	Počet formátů: 2 A4
	Číslo přílohy: 3	