

ZVÝŠENÍ KAPACITY TRATI NYMBURK - MLADÁ BOLESLAV, 2. STAVBA  
DIO SCHÉMA PRO VÝJEZD STAVBY MIMO OBEC




EVROPSKÁ UNIE  
Evropské strukturální a investiční fondy  
Operační program Doprava

Ministerstvo dopravy  
Státní fond dopravní  
infrastruktury



PLATNOST DIO: 423 DNÍ  
LEGENDA:

 B20a PROVIZORNÍ SVISLÉ DOPRAVNÍ ZNAČENÍ

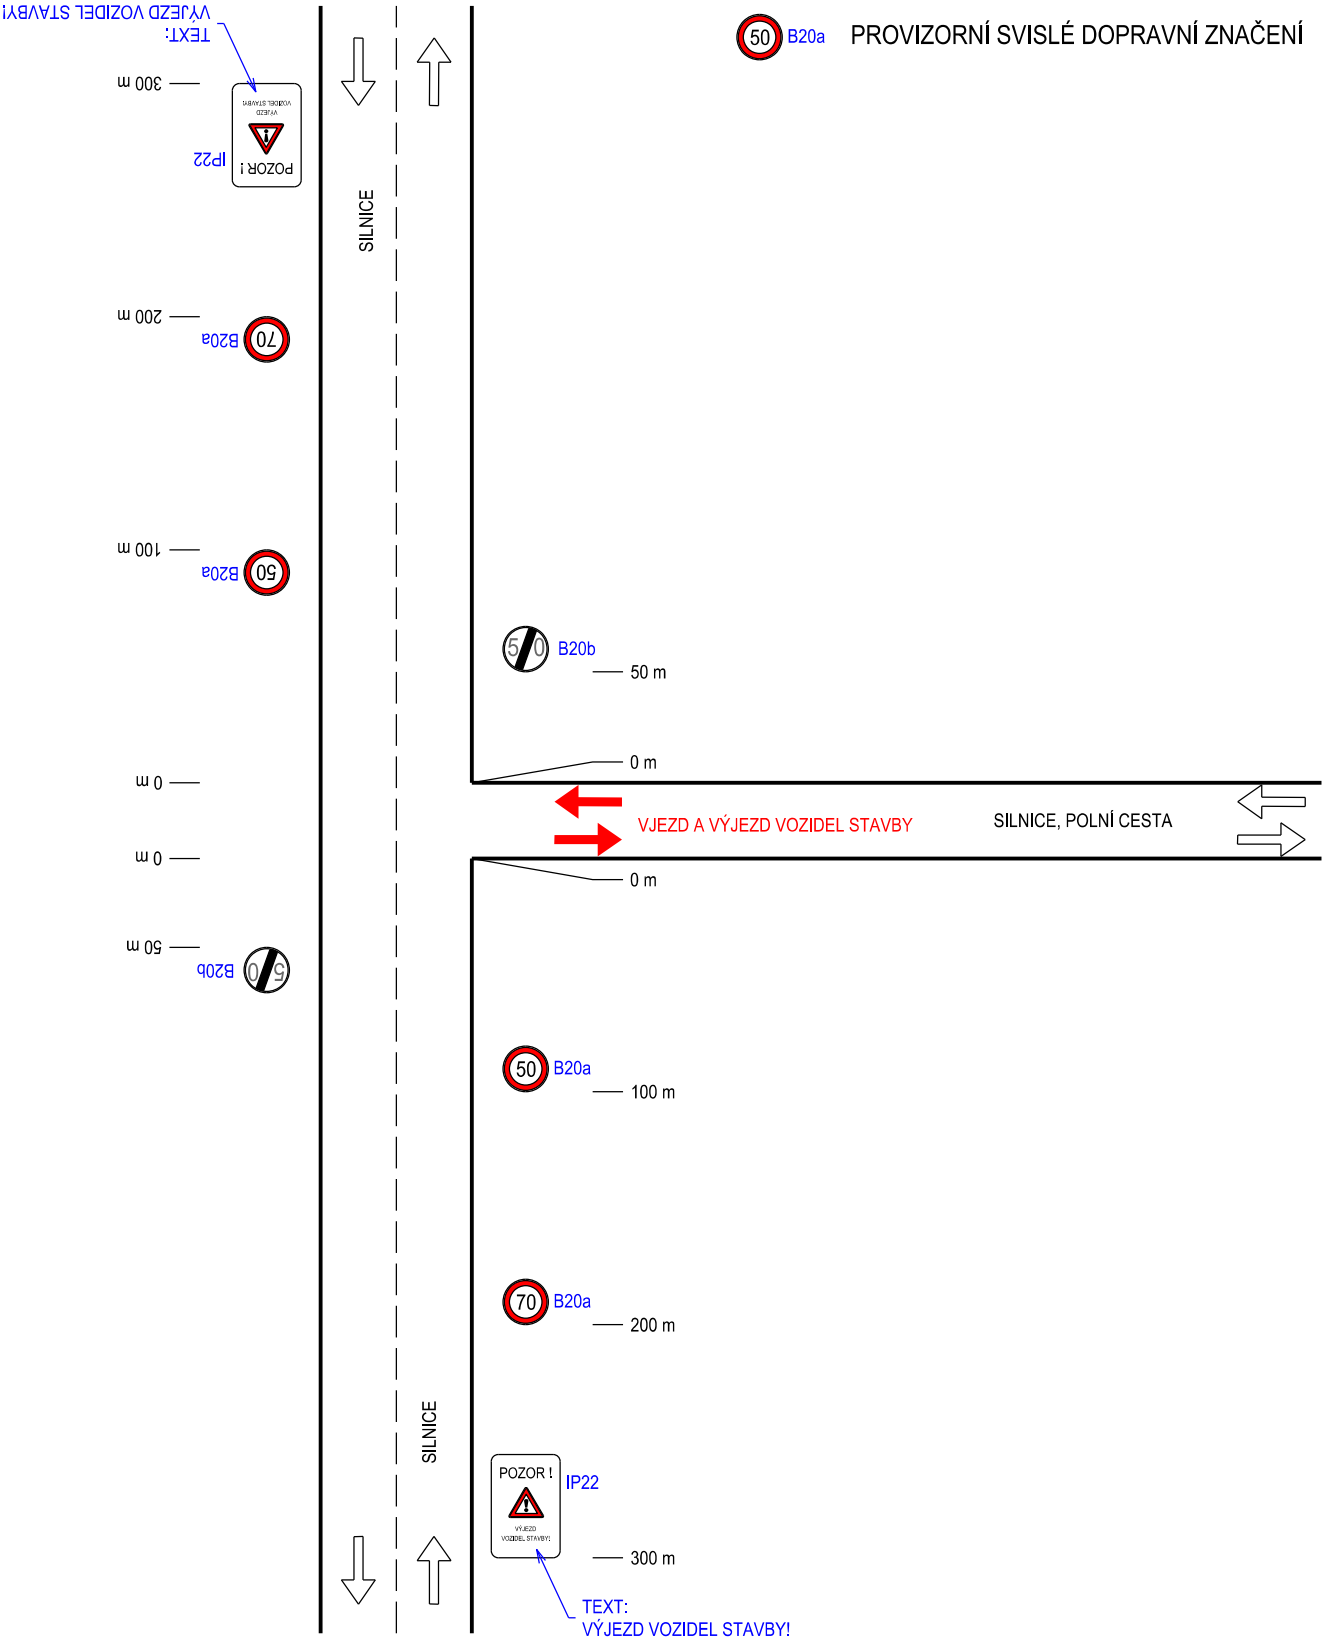

Číslo změny:	Obsah změny:	Datum změny:
01	-	-
02	-	-
03	-	-

Investor:



Správa železniční dopravní cesty, státní organizace  
Dlážděná 1003/7, 110 00 Praha 1

Stavební správa západ  
Sokolovská 278/1955, 190 00 Praha 9

Generální projektant:



SUDOP PRAHA a.s.  
Olšanská 1a, 130 80 Praha 3  
tel.: +420 267 094 111  
fax: +420 224 230 316  
e-mail: praha@sudop.cz

Hlavní inženýr projektu:

ING. JAN BONEV

Garant profese:

-

Středisko:

PROJEKTOVÉ STŘEDISKO PLZEŇ

Vedoucí střediska:

ING. OTA HELLER

Odpovědný projektant SO, IO, PS:

MIROSLAV FUNDA

Vypracoval:

MIROSLAV FUNDA

Kontroloval:

ING. LUKÁŠ PÁNÍK

Název akce:

ZVÝŠENÍ KAPACITY TRATI  
NYMBURK - MLADÁ BOLESLAV, 2. STAVBA

Číslo smlouvy:

15 507 201

Projektový stupeň:

PROJEKT

Část:

SOUHRNNÁ ČÁST

Datum:

08/2016

Číslo části:

B.8

DOPRAVNÍ OPATŘENÍ

Název přílohy:

DIO SCHÉMA PRO VÝJEZD STAVBY MIMO OBEC

Měřítko:

Počet formátů:

2 A4

Číslo přílohy:

12