


ZVÝŠENÍ KAPACITY TRATI NYMBURK - MLADÁ BOLESLAV, 2. STAVBA
DIO 03 PRO NAPOJENÍ KOMUNIKACE U TECHNOLOGICKÉ BUDOVY (SO 09-30-01) 1:1000

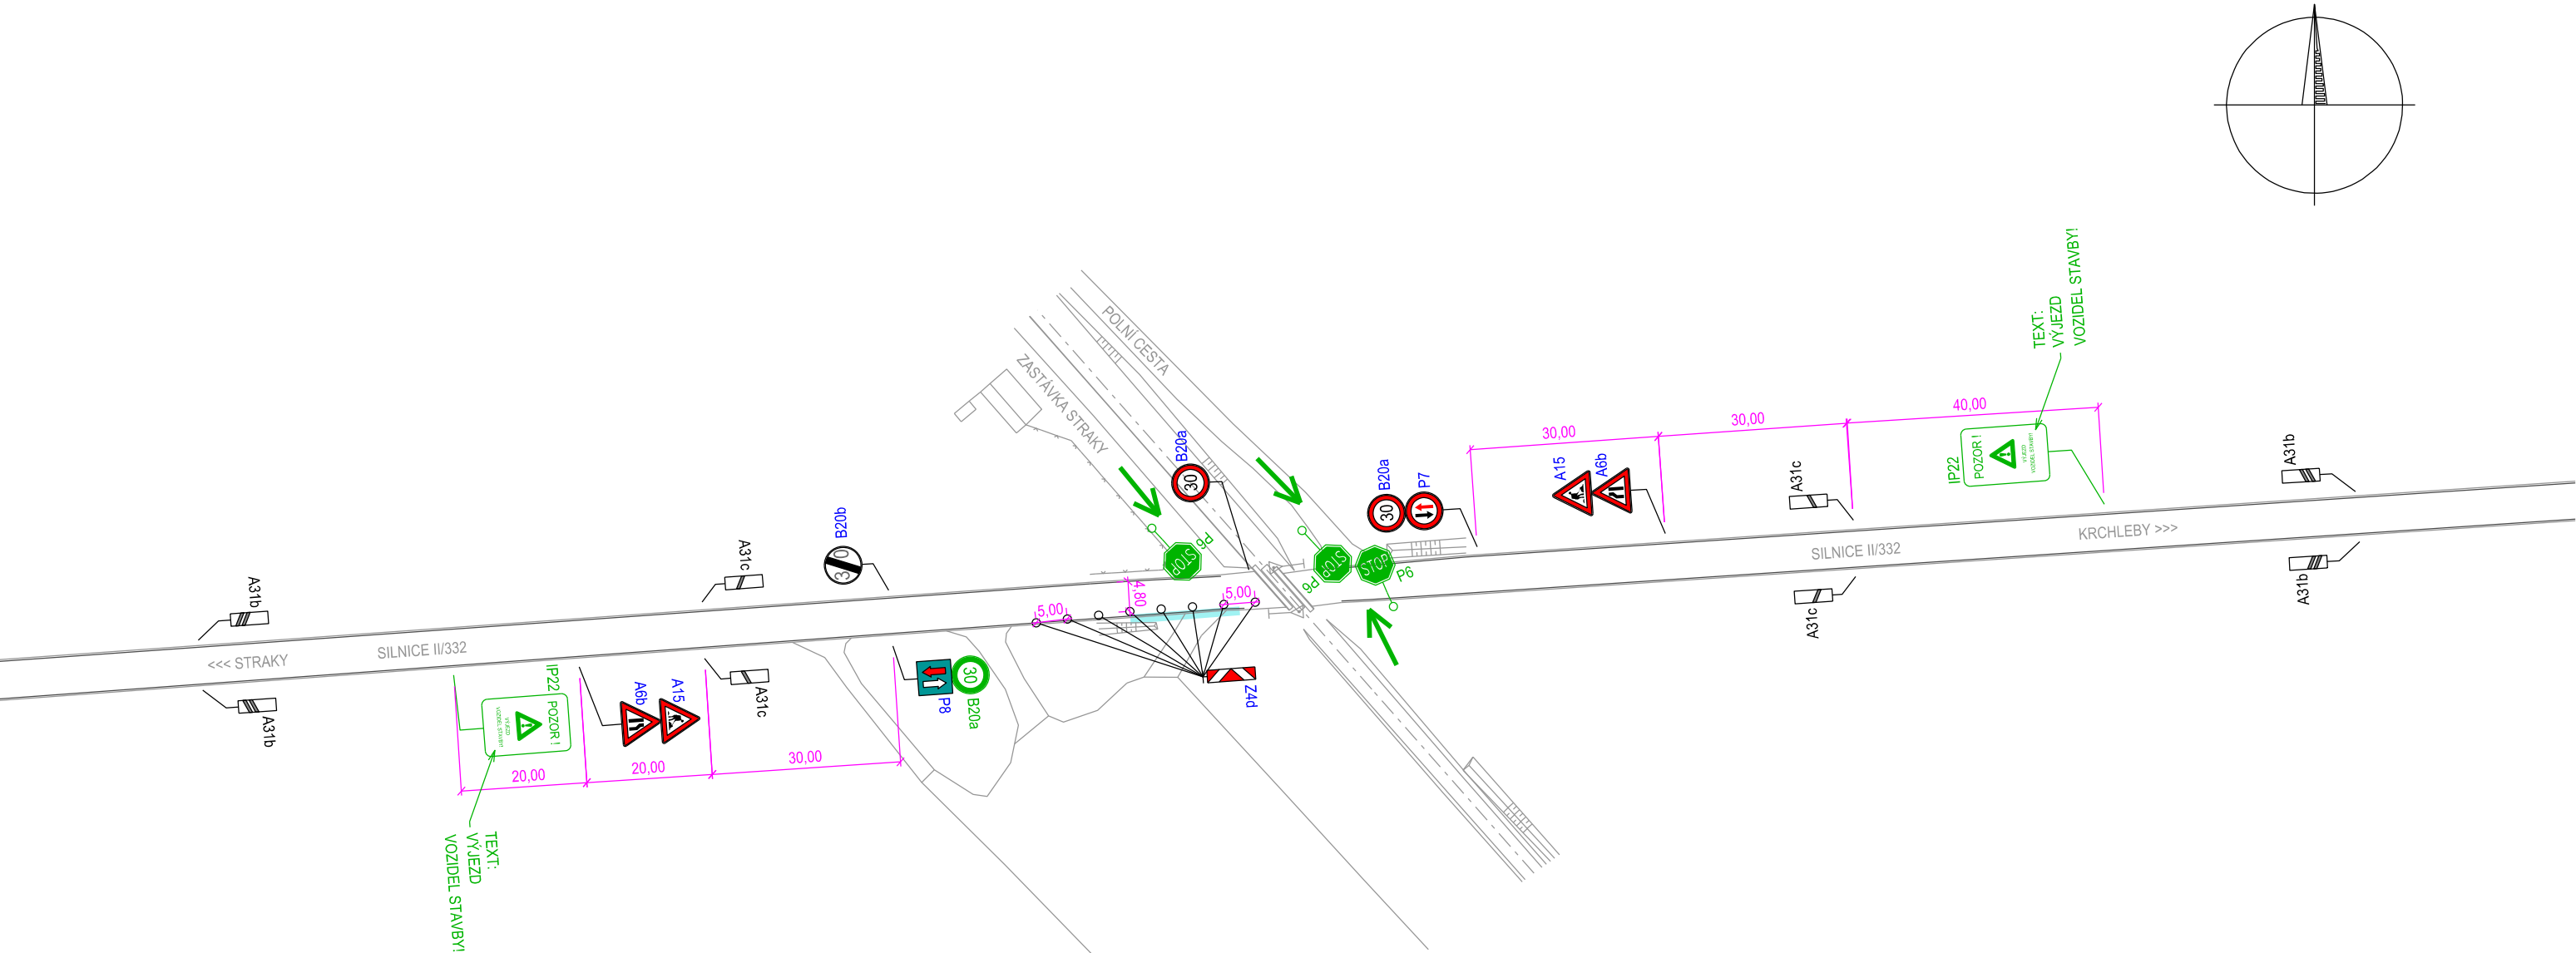

PLATNOST DIO 03: 2x 1 DEN
LEGENDA:

- ZÁBOR STAVBY
- STÁVAJÍCÍ VODOROVNÉ DOPRAVNÍ ZNAČENÍ
- DOPRAVNÍ REŽIM VOZIDEL STAVBY
- B20a PROVIZORNÍ SVISLÉ DOPRAVNÍ ZNAČENÍ
- B20a STÁVAJÍCÍ SVISLÉ DOPRAVNÍ ZNAČENÍ
- B20a DIO 05 PRO VÝJEZD STAVBY U ŽELEZNIČNÍHO PŘEJEZDU MEZI STRAKAMI A KRCHEBY



EVROPSKÁ UNIE
Evropské strukturální a investiční fondy
Operační program Doprava

Ministerstvo dopravy
Státní fond dopravní infrastruktury

Číslo změny:	Obsah změny:	Datum změny:
01	-	-
02	-	-
03	-	-

Investor:	Správa železniční dopravní cesty, státní organizace Dlážděná 1003/7, 110 00 Praha 1
	Stavební správa západ Sokolovská 278/1955, 190 00 Praha 9

Generální projektant:	SUDOP PRAHA a.s. Olšanská 1a, 130 80 Praha 3 tel.: +420 267 094 111 fax: +420 224 230 316 e-mail: praha@sudop.cz	Hlavní inženýr projektu: ING. JAN BONEV
		Garant profese: -

Středisko: PROJEKTOVÉ STŘEDISKO PLZEŇ			
Vedoucí střediska: ING. OTA HELLER	Odpovědný projektant SO, IO, PS: MIROSLAV FUNDA	Vypracoval: MIROSLAV FUNDA	Kontroloval: ING. LUKÁŠ PÁNIK

Název akce: ZVÝŠENÍ KAPACITY TRATI NYMBURK - MLADÁ BOLESLAV, 2. STAVBA		Číslo smlouvy: 15 507 201	
Část: SOUHRNNÁ ČÁST		Projektový stupeň: PROJEKT	
DOPRAVNÍ OPATŘENÍ		Datum: 08/2016	
Název přílohy: DIO 03 PRO NAPOJENÍ KOMUNIKACE U TECHNOLOGICKÉ BUDOVY (SO 09-30-01)		Číslo části: B.8	
		Měřítko: 1:1000	Počet formátů: 3 A4
		Číslo přílohy: 7	