Zvýšení kapacity trati Nymburk - Mladá Boleslav, 2. stavba

Situace stavby a dopravních tras 1 : 10 000

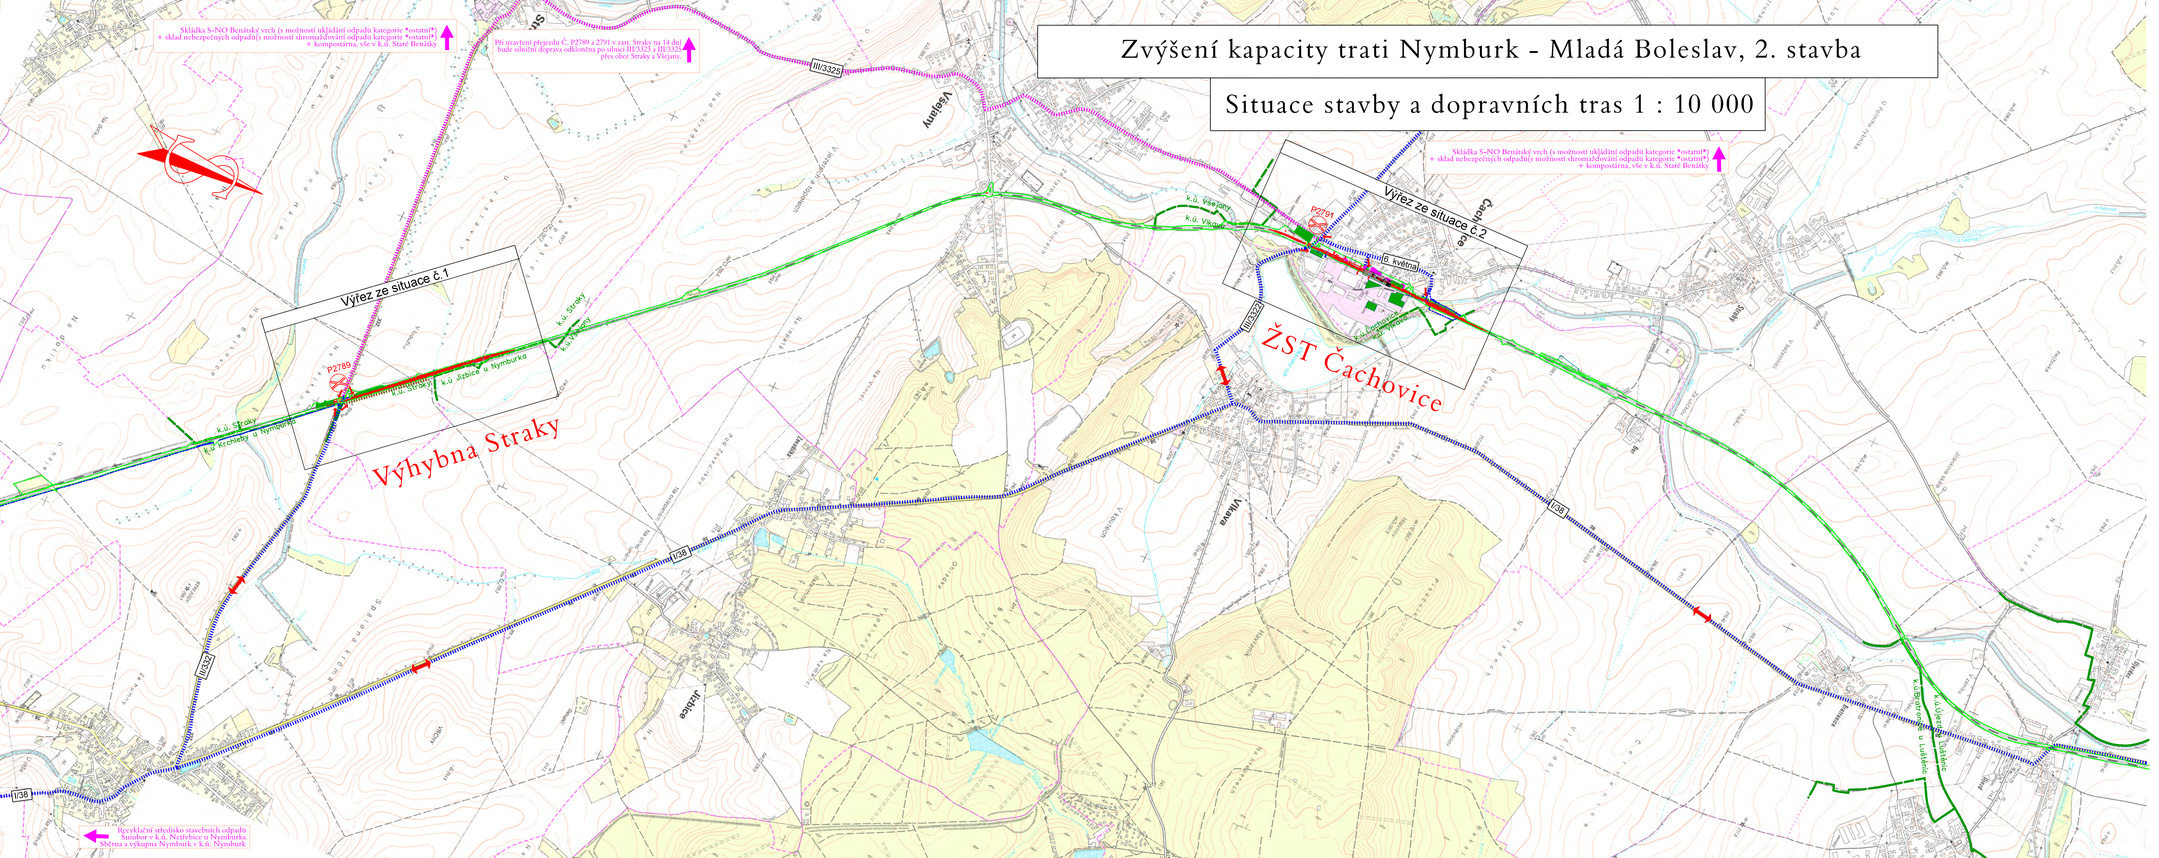

LEGENDA :

- Hranice drážního pozemku
- Nový obvod dráhy
- Obvod stavby
- Plocha zařízení staveniště
- Vjezd a výjezd na staveniště, skládky a zemníky
- Směry jízdy
- Dopravní trasy staveništní dopravy
- Staveništní komunikace
- Objízdné trasy veřejné dopravy
- Dočasné uzavření přejezdu

EVROPSKÁ UNIE
Evropské strukturální a investiční fondy
Operační program Doprava

Ministerstvo dopravy
Státní fond dopravní infrastruktury

Číslo změny:	Obsah změny:	Datum změny:
01	Úprava ZOV	11/2017
02	-	-
03	-	-

Objednatel:
SŽDC
Správa železniční dopravní cesty, státní organizace
Dlážděná 1003/7, 110 00 Praha 1
Stavební správa západ
Sokolovská 278/1955, 190 00 Praha 9

Generální projektant:
SUDOP PRAHA
SUDOP PRAHA a.s.
Olšanská 1a, 130 80 Praha 3
tel.: +420 267 094 111
fax: +420 224 230 316
e-mail: praha@sudop.cz

Hlavní inženýr projektu:
ING. JAN BONEV
Garant profese:
ING. LUKÁŠ POHOŘELÝ

Středisko:
ŽELEZNIČNÍCH TRATÍ A UZLŮ

Vedoucí střediska:	Odpovědný projektant SO, IO, PS:	Vypracoval:	Kontroloval:
ING. JIŘÍ SYROVÝ	ING. LUKÁŠ POHOŘELÝ	ING. LUKÁŠ POHOŘELÝ	ING. PAVEL LANGER

Název akce:
ZVÝŠENÍ KAPACITY TRATI NYMBURK – MLADÁ BOLESLAV, 2. STAVBA

Číslo smlouvy: 15 507 201
Projektový stupeň: PROJEKT
Část: ZÁSADY ORGANIZACE VÝSTAVBY
Datum: 08/2016
Číslo části: F
Název přílohy: PŘEHLEDNÁ SITUACE STAVBY
Měřítko: 1: 10 000
Počet formátů: 12 x A4
Číslo přílohy: 2.1

DOKUMENT LZE UŽÍVAT POUZE VE SPOJITÉ PŘEHLEDNÉ SKLADBY DOKUMENTU DLE ZÁSADY JEHO ČÁST NEDOLŽE BYT DLE ZÁKONA A ÚTOSTEJ SE KOPÍROVÁNÍ NEBO JEHO ZPŘÍSTUPNĚNÍ ŘEDITELNÁ SE ZOUHLASU SUDOP PRAHA a.s.