


ZVÝŠENÍ KAPACITY TRATI NYMBURK - MLADÁ BOLESLAV, 2. STAVBA
OBJÍZDNÁ TRASA AUTOBUSOVÉ LINKY VLD 270018 PRO DIO 01

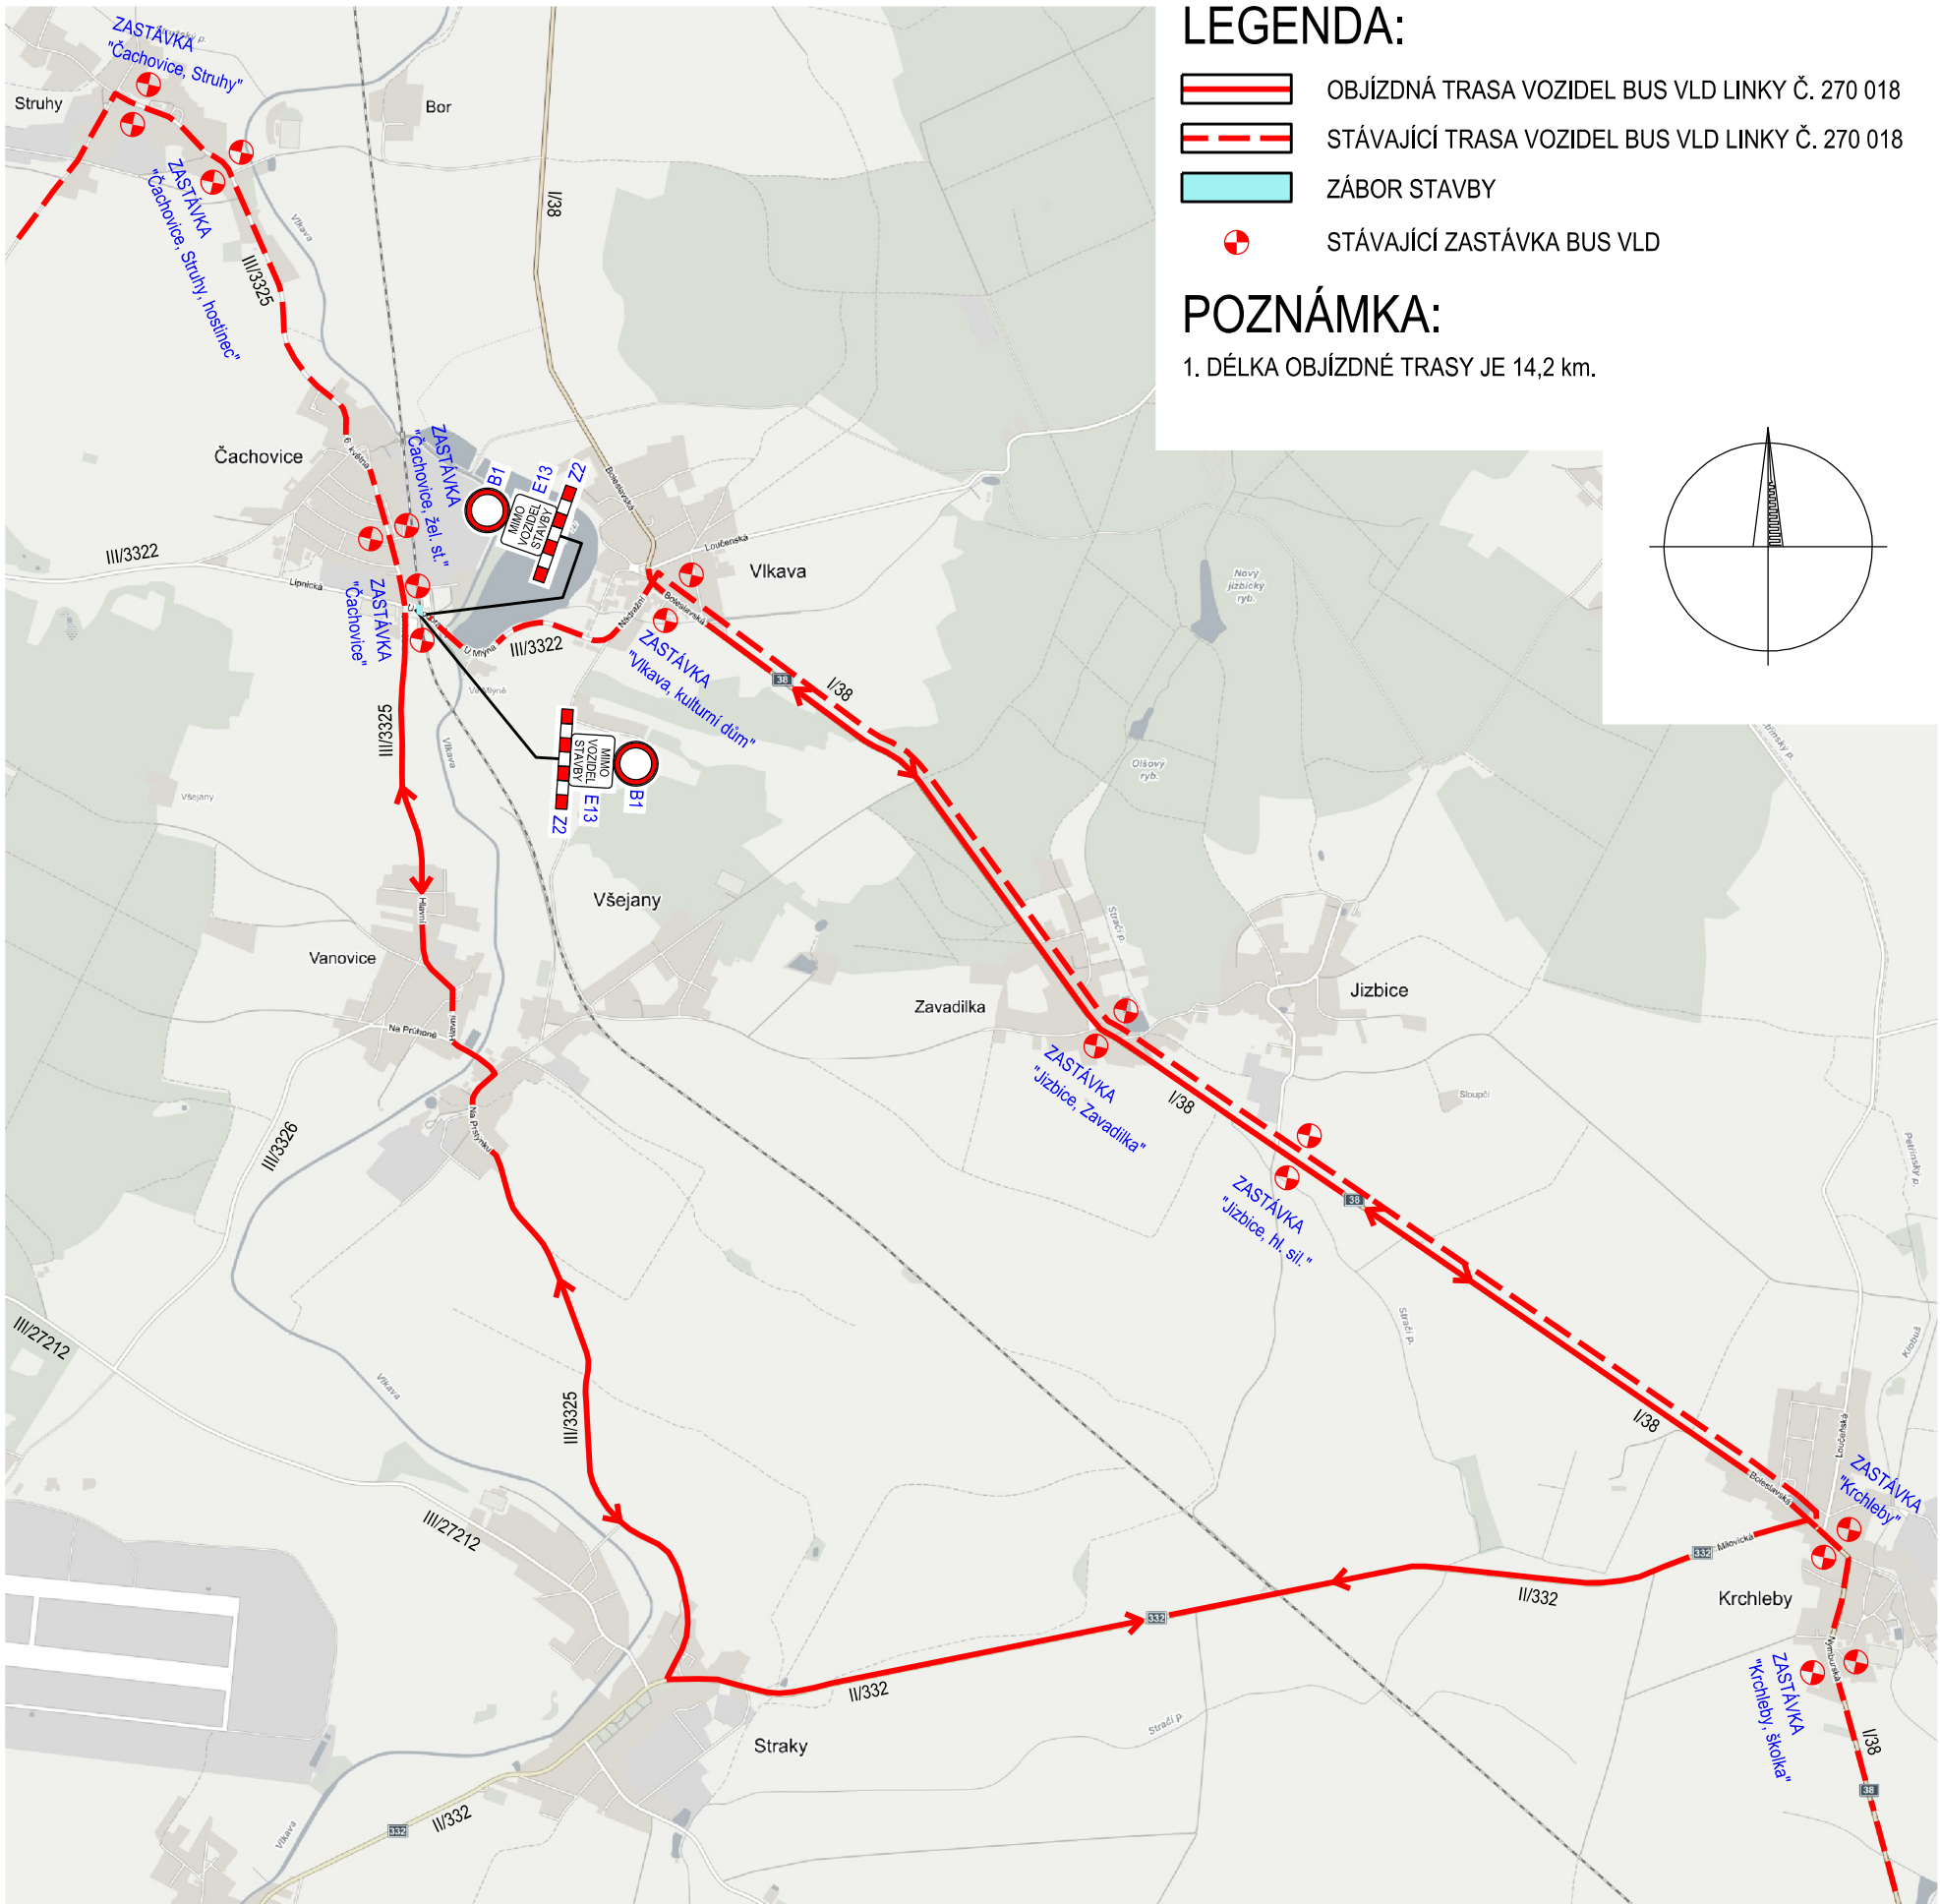



EVROPSKÁ UNIE
Evropské strukturální a investiční fondy
Operační program Doprava

Ministerstvo dopravy
Státní fond dopravní
infrastruktury



Číslo změny:	Obsah změny:	Datum změny:
01	-	-
02	-	-
03	-	-

Investor:	Správa železniční dopravní cesty, státní organizace Dlážděná 1003/7, 110 00 Praha 1
	Stavební správa západ Sokolovská 278/1955, 190 00 Praha 9

Generální projektant:	SUDOP PRAHA a.s. Olšanská 1a, 130 80 Praha 3 tel.: +420 267 094 111 fax: +420 224 230 316 e-mail: praha@sudop.cz	Hlavní inženýr projektu: ING. JAN BONEV
		Garant profese: -

Středisko: PROJEKTOVÉ STŘEDISKO PLZEŇ			
Vedoucí střediska: ING. OTA HELLER	Odpovědný projektant SO, IO, PS: MIROSLAV FUNDA	Vypracoval: MIROSLAV FUNDA	Kontroloval: ING. LUKÁŠ PÁNÍK

Název akce: ZVÝŠENÍ KAPACITY TRATI NYMBURK - MLADÁ BOLESLAV, 2. STAVBA		Číslo smlouvy: 15 507 201
Část: SOUHRNNÁ ČÁST		Projektový stupeň: PROJEKT
DOPRAVNÍ OPATŘENÍ		Datum: 08/2016
Název přílohy: OBJÍZDNÁ TRASA AUTOBUSOVÉ LINKY VLD 270018 PRO DIO 01		Číslo části: B.8
		Měřítko: Počet formátů: 3 A4
		Číslo přílohy: 4