
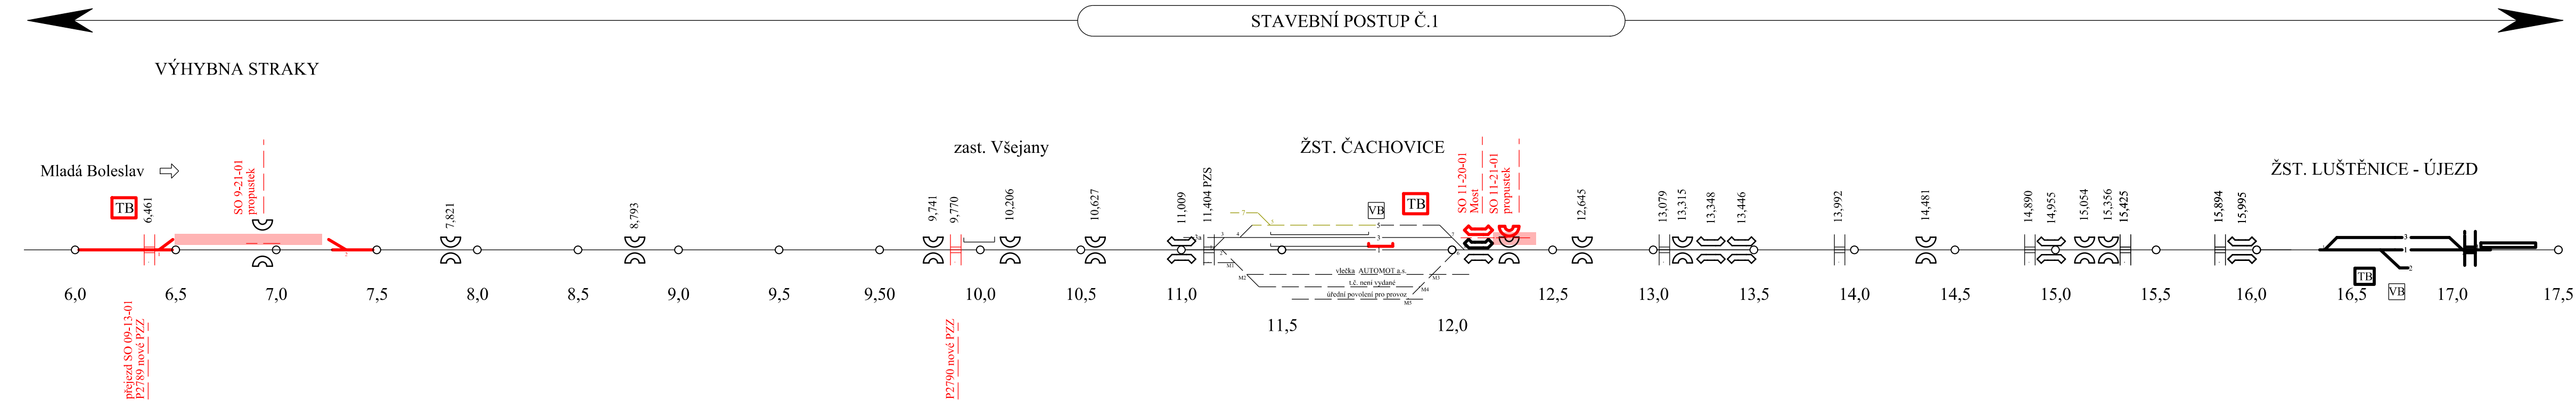


Zvýšení kapacity trati Nymburk – Mladá Boleslav, 2. stavba

Stavební úsek: ŽST Veleliby (mimo) - ŽST Luštěnice (mimo)



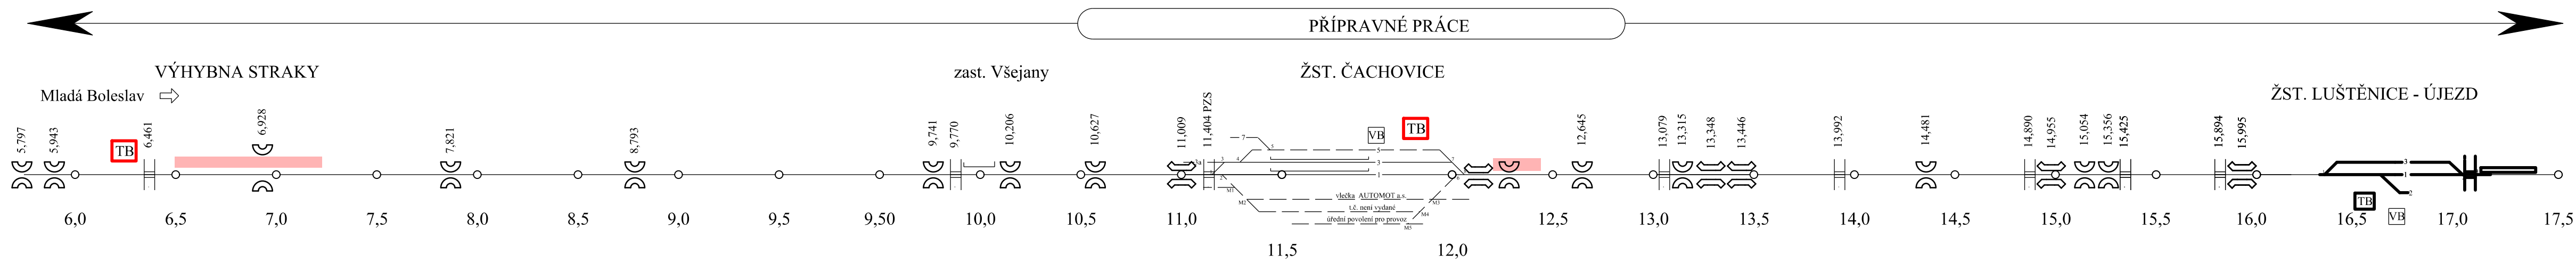


LEGENDA:

- RUŠENÉ KOLEJE A VÝHYBKY
- NOVÁ KOLEJOVÁ POLE, PŘEJEZD, MOST, PROPUSTEK
- PROVIZORNÍ PROPOJENÍ
- DOKONČENÁ ČÁST
- NOVÁ TECHNOLOGICKÁ BUDOVA
- VÝPRAVNÍ BUDOVA
- PŘEJEZD, PŘECHOD
- PROVIZORNÍ PŘÍSTUP
- MOSTNÍ OBJEKT
- PROPUSTEK

Zvýšení kapacity trati Nymburk – Mladá Boleslav, 2. stavba



Stavební úsek: ŽST Veleliby (mimo) - ŽST Luštěnice (mimo)

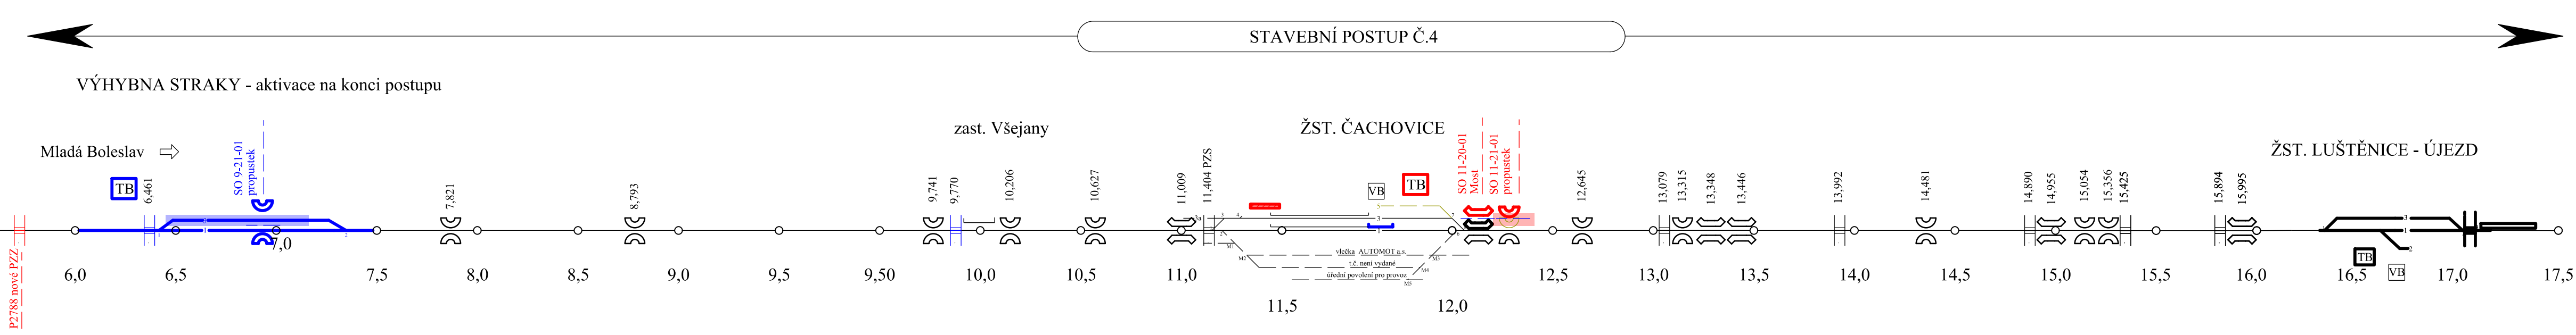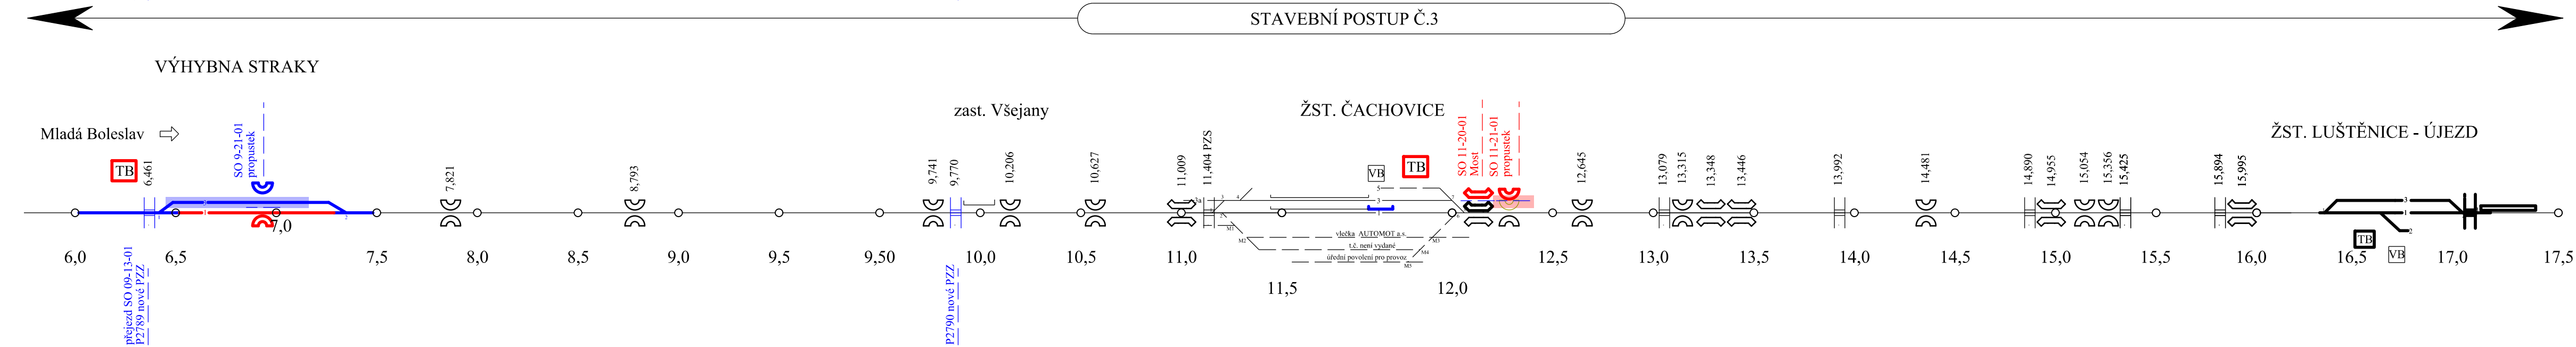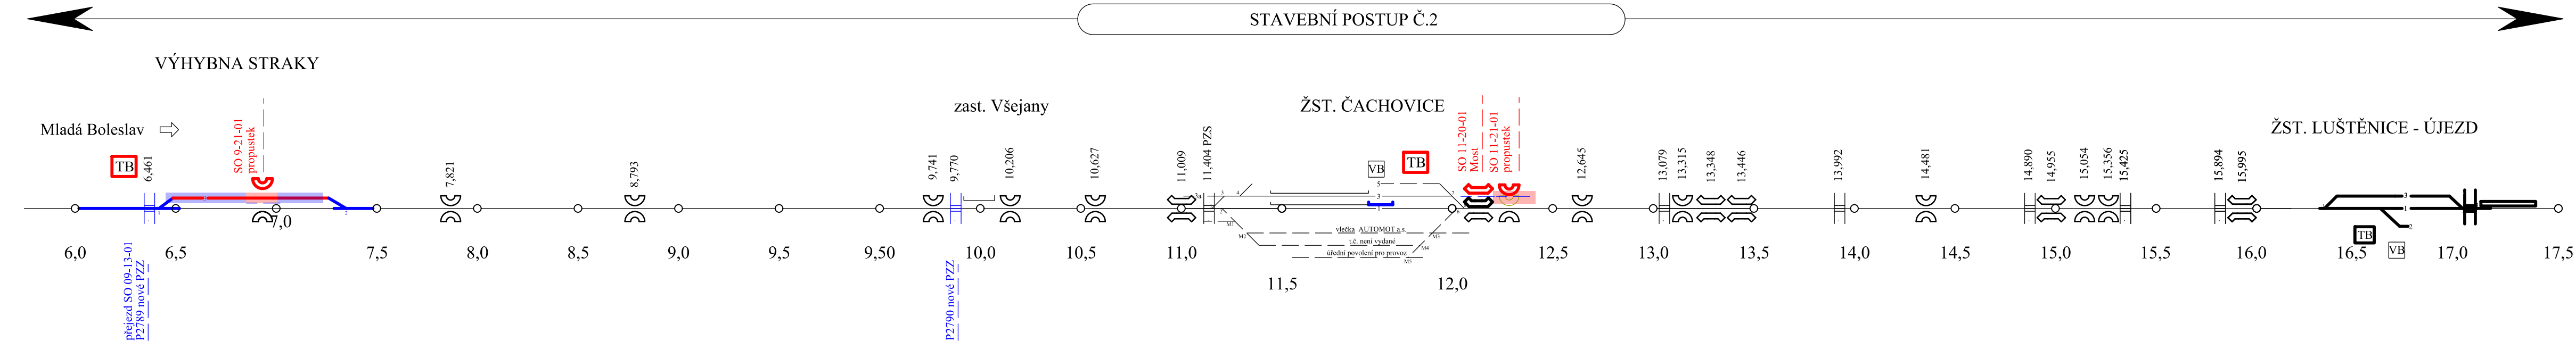

- LEGENDA:
- RUŠENÉ KOLEJE A VÝHYBKY
 - NOVÁ KOLEJOVÁ POLE, PŘEJEZD, MOST, PROPUSTEK
 - PROVIZORNÍ PROPOJENÍ
 - DOKONČENÁ ČÁST
 - NOVÁ TECHNOLOGICKÁ BUDOVA
 - VÝPRVNÍ BUDOVA
 - PŘEJEZD, PŘECHOD
 - PROVIZORNÍ PŘÍSTUP
 - MOSTNÍ OBJEKT
 - PROPUSTEK

Zvýšení kapacity trati Nymburk – Mladá Boleslav, 2. stavba

Stavební úsek: ŽST Veleliby (mimo) - ŽST Luštěnice (mimo)

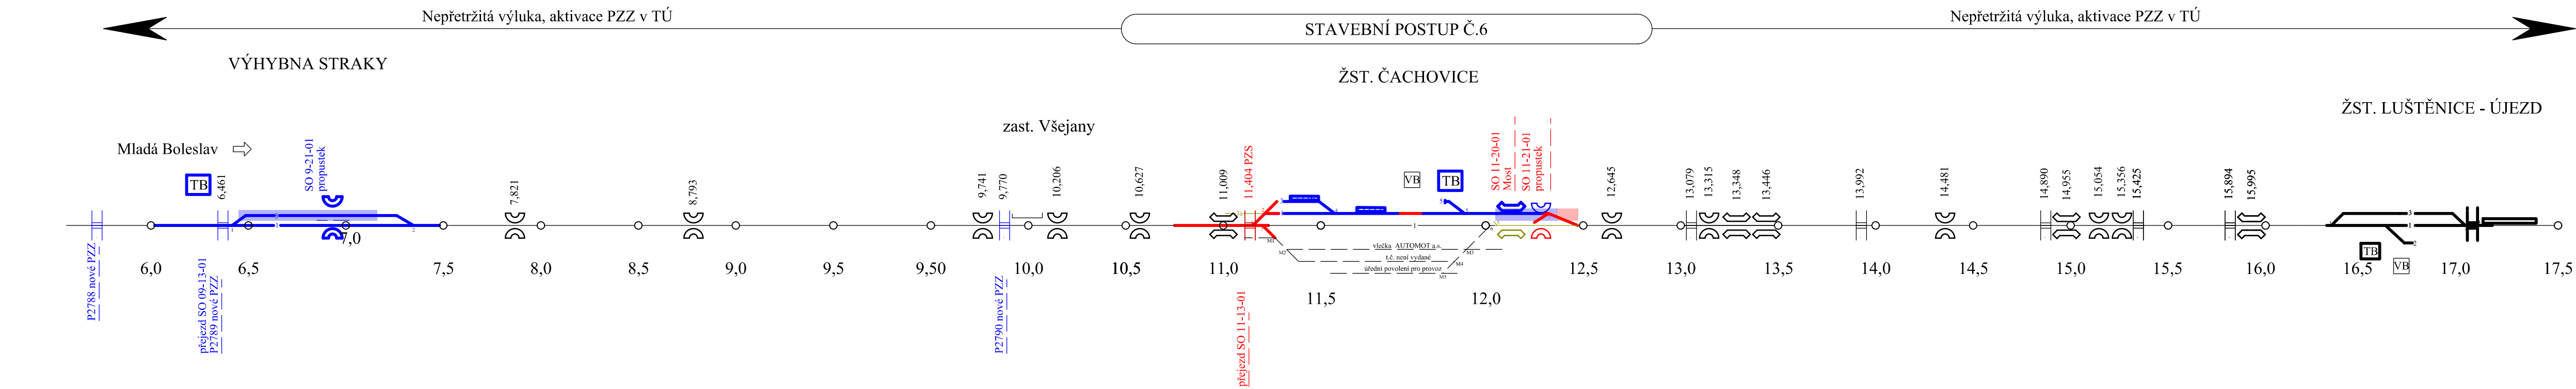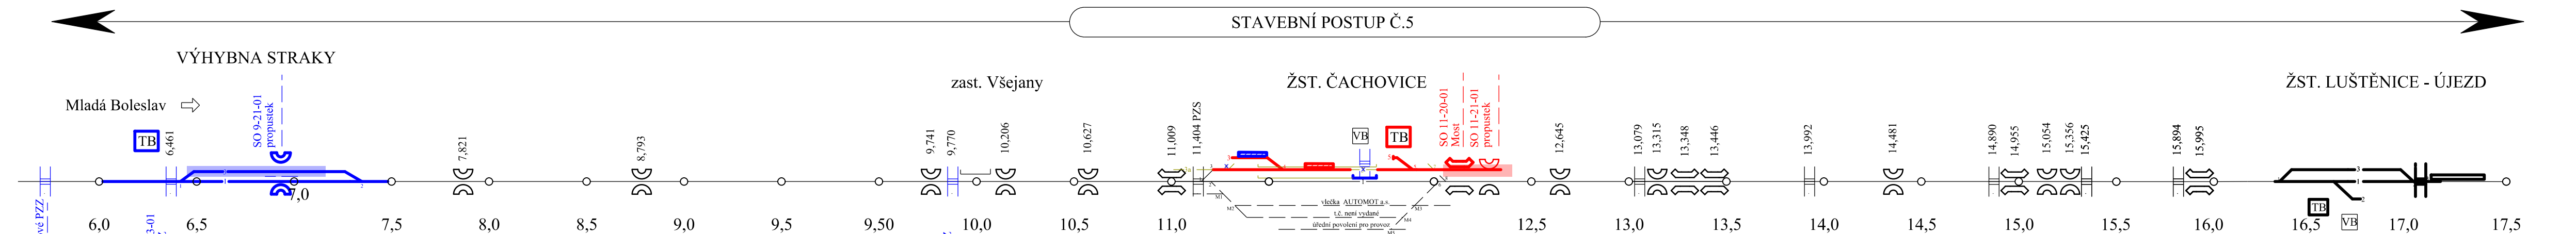

LEGENDA:

- RUŠENÉ KOLEJE A VÝHYBKY
- NOVÁ KOLEJOVÁ POLE, PŘEJEZD, MOST, PROPUSTEK
- PROVIZORNÍ PROPOJENÍ
- DOKONČENÁ ČÁST
- NOVÁ TECHNOLOGICKÁ BUDOVA
- VÝPRAVNÍ BUDOVA
- PŘEJEZD, PŘECHOD
- PROVIZORNÍ PŘÍSTUP
- MOSTNÍ OBJEKT
- PROPUSTEK

Příloha č.3

Příloha č.3

