


SAZENICE

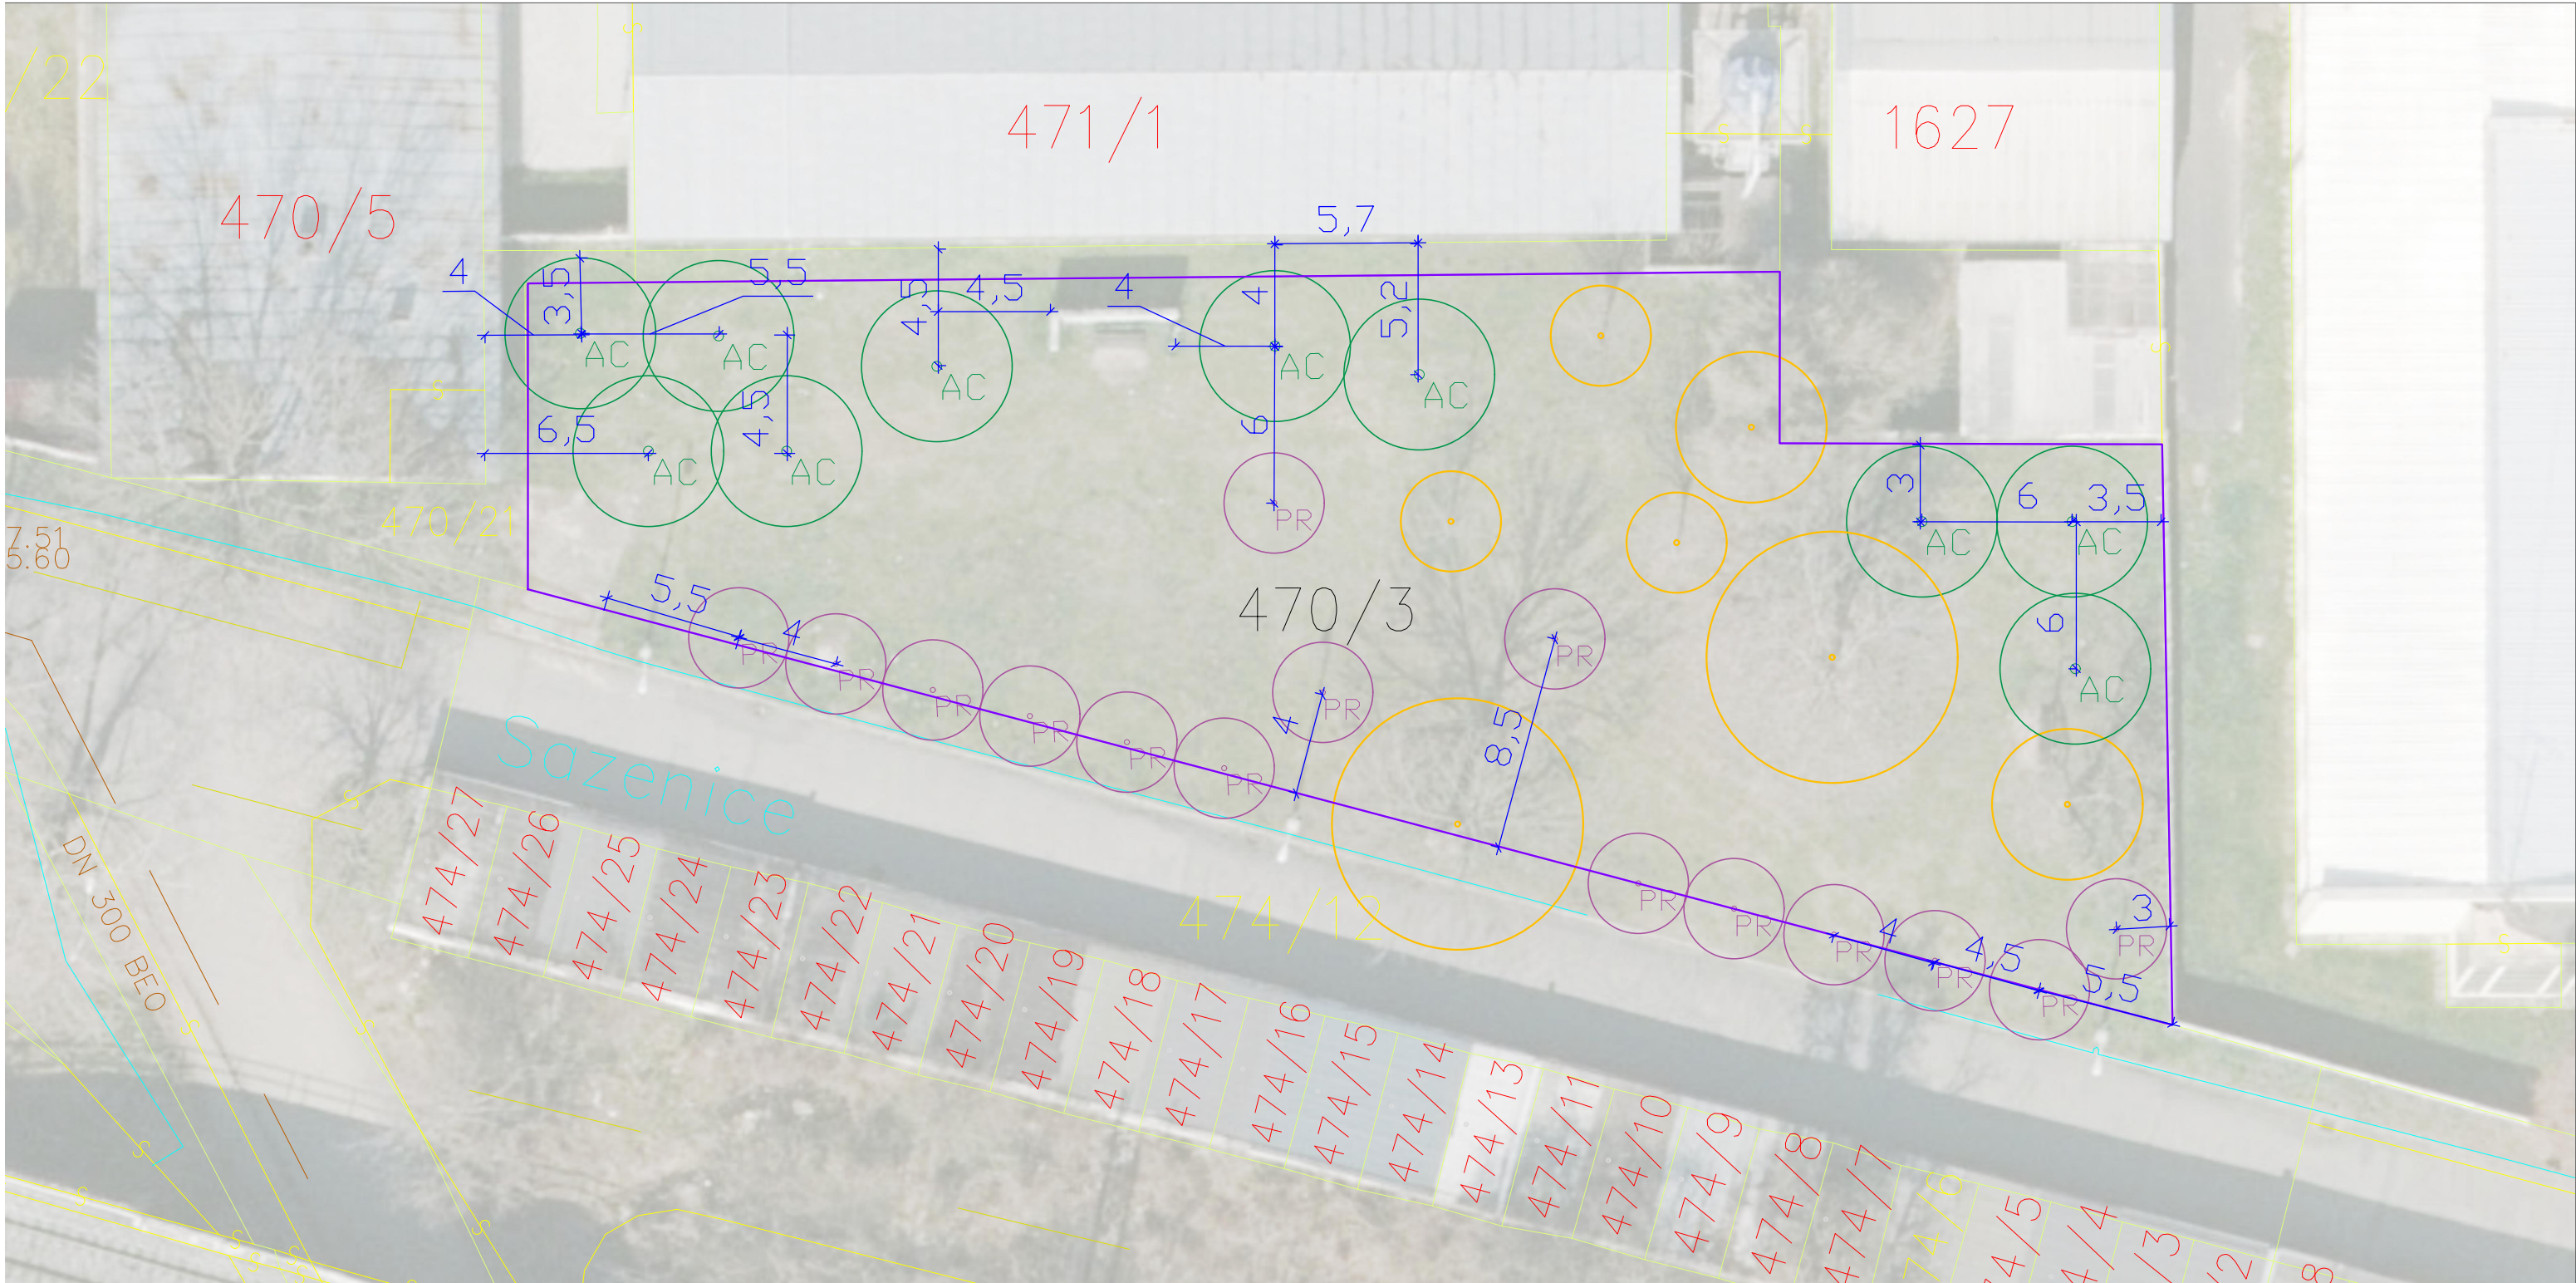

LEGENDA:

- HRANICE DOTČENÉ PARCELY
- HRANICE PARCEL
- 8291/1

8291/1

PARCELNÍ ČÍSLO
- NADZEMNÍ EL. VEDENÍ
- EL. VEDENÍ
- KANALIZACE
- VODOVOD
- PLYNOVOD
- VEŘEJNÉ OSVĚTLENÍ

AC

ACER CAMPESTRE – JAVOR BABYKA

10 ks

PR

PRUNUS ACCOLADE – VIŠEŇ CHLOUPKATÁ

15 ks

STÁVAJÍCÍ DŘEVINY

Pozn.:
Dřeviny budou vysázeny nejméně 2 m od zpevněných ploch a nejméně 3 m od budovy.
Stromofadř Prunus accolade – višně chloupkaté bude vysázeno ve sponu 4 m.

Průběh inženýrských sítí je pouze informativní. Před zahájením prací musí dojít k vytyčení sítí v terénu.
Přesné umístění stromů provede autorský dozor spolu s realizátorem na základě skutečné polohy sítí.

ZPRACOVAL	Ing. Adéla Vojáčková	<div>FLORSTYL®</div>	
ZODP. PROJEKTANT:	Ing. Markéta Sprinzlová		
INVESTOR:	Správa železnic		
LOKALIZACE:	k.ú. Komárov		
NÁZEV:	NÁHRADNÍ VÝSADBY SŽ BRNO - JIH	DATUM:	01/2021
VÝKRES: Návrhová situace - lokalita Sazenice		MĚŘÍTKO:	M 1:250
STUPEŇ PD: Dokumentace pro realizaci stavby		FORMÁT:	2x A4
		Č.VÝKRESU:	05