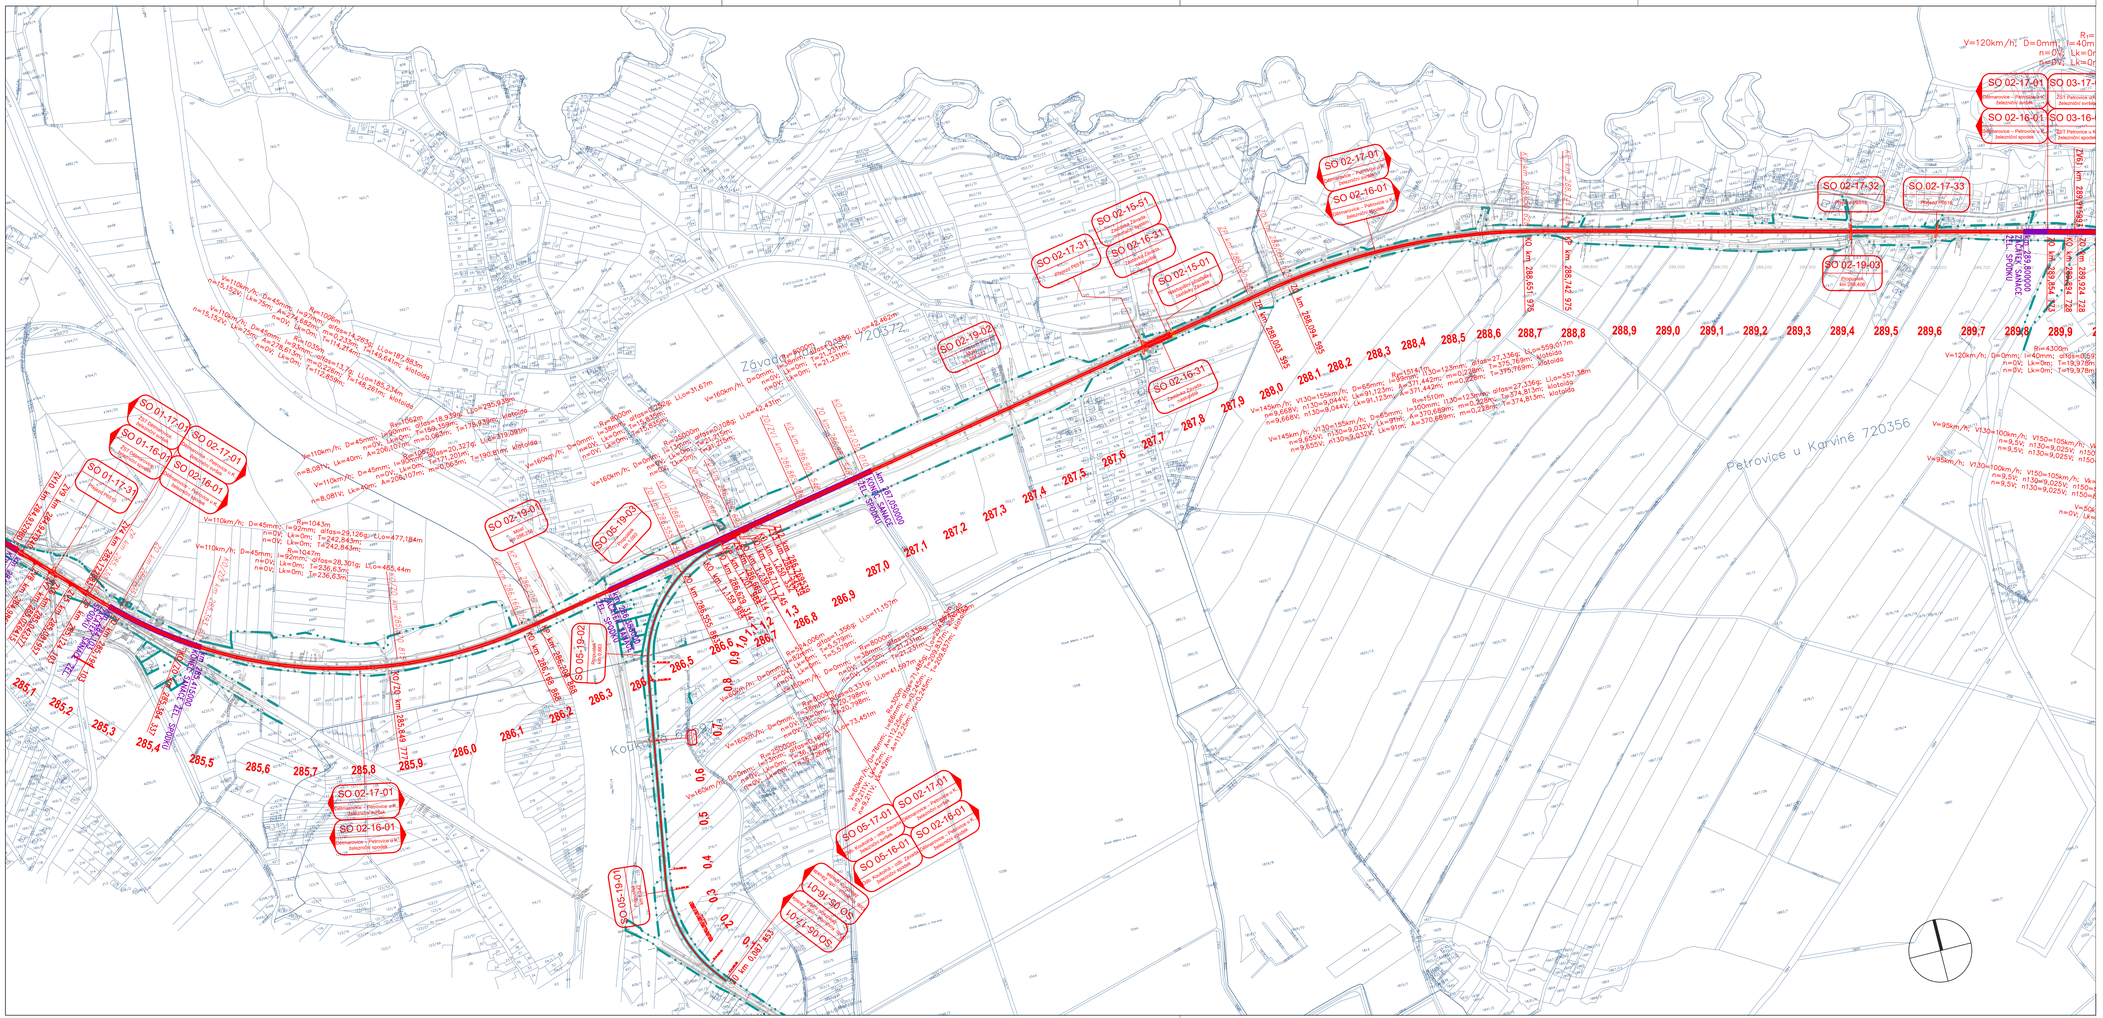
LEGENDA:
nový železniční svršek a spodek
směrová a výšková úprava koleje
stávající stav
hranice dráhní pozemku
LEGENDA PLOCH:
komunikace
chodník
sanace železničního spodku
nástupiště
Petrovice u Karviné 720356
Závada 720572
Kouty 720348
Dětmarovice - Petrovice u K. - státní hranice PR, BC
Správa železniční dopravní cesty, státní organizace
Dlážděná 1003/7, Praha 1, 110 00
Stavba:
Dětmarovice - Petrovice u K. - státní hranice PR, BC
Část:
Dětmarovice - Petrovice u K.
Obsah:
Situace
Vypracoval:
Bc. Martin Juga
Kreslil:
Investor:
Vedoucí projektu:
Ing. Pavel Ibl
Odpovědný projektant:
Ing. Pavel Ibl
Autorizace:
Stupeň:
Záměr projektu
Formát:
12xA4
Měřítko:
1:5000
Datum:
02/2018
Č. zakázky:
Č. přílohy:
D.2.1
NDCon s.r.o.
Zlatnická 10/1582, 110 00 Praha 1, Česká republika, tel.: +420 251 019 231, IČ: 64939511, DIČ: CZ64939511