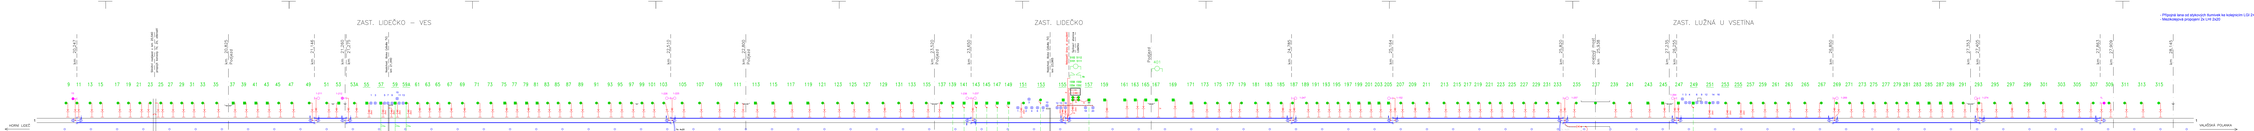

1 2 4 6 78 9

11

14 15 17 19 21 22 23 24 2 5 1 3 4

2S

1S

2-211

1-211

2-226 2-225

1-226 1-225 1-238 1-237

2-238 2-237

1-247

2-247

1-152

2-152

1-257

2-257

1-264

2-264

1-269

2-269 2-274

1-274 1L

2L 1 3 5 7 9 13 2 4 6 10 12 21 21

2-212

1-212

Fe 4x20

12 13 2x 10

18 20

16

2x 250V

2x

5x 250V 250V 250V 250V 250V

2x

2x 250V 250V 250V 250V 250V 250V 250V 250V 6 9 12 14 16 7

17 8 10 11 13 15 250V 250V 250V 250V

15

11 8

14

SUDOP BRNO, spol. s r.o.
Kounicova 26
611 36 Brno

E.3.7 2

R-HVL

- Přípojná lana od stykových tlumivek ke kolejnicím LGI 2+1x20
- Mezikolejová propojení 2x LHI 2x20

Koordinační schema ukolejnění a trakčního propojení

SO 22-01-02 Horní Lideč - Valašská Polanka, ukolejnění

2x 2x 2x 2x 2x 2x 3

4x

2x

2x 250V

2x