


PRÍČNÝ REZ II-II 1:50

Kolku prasto podľa pol. 44/1956
popl. zákona

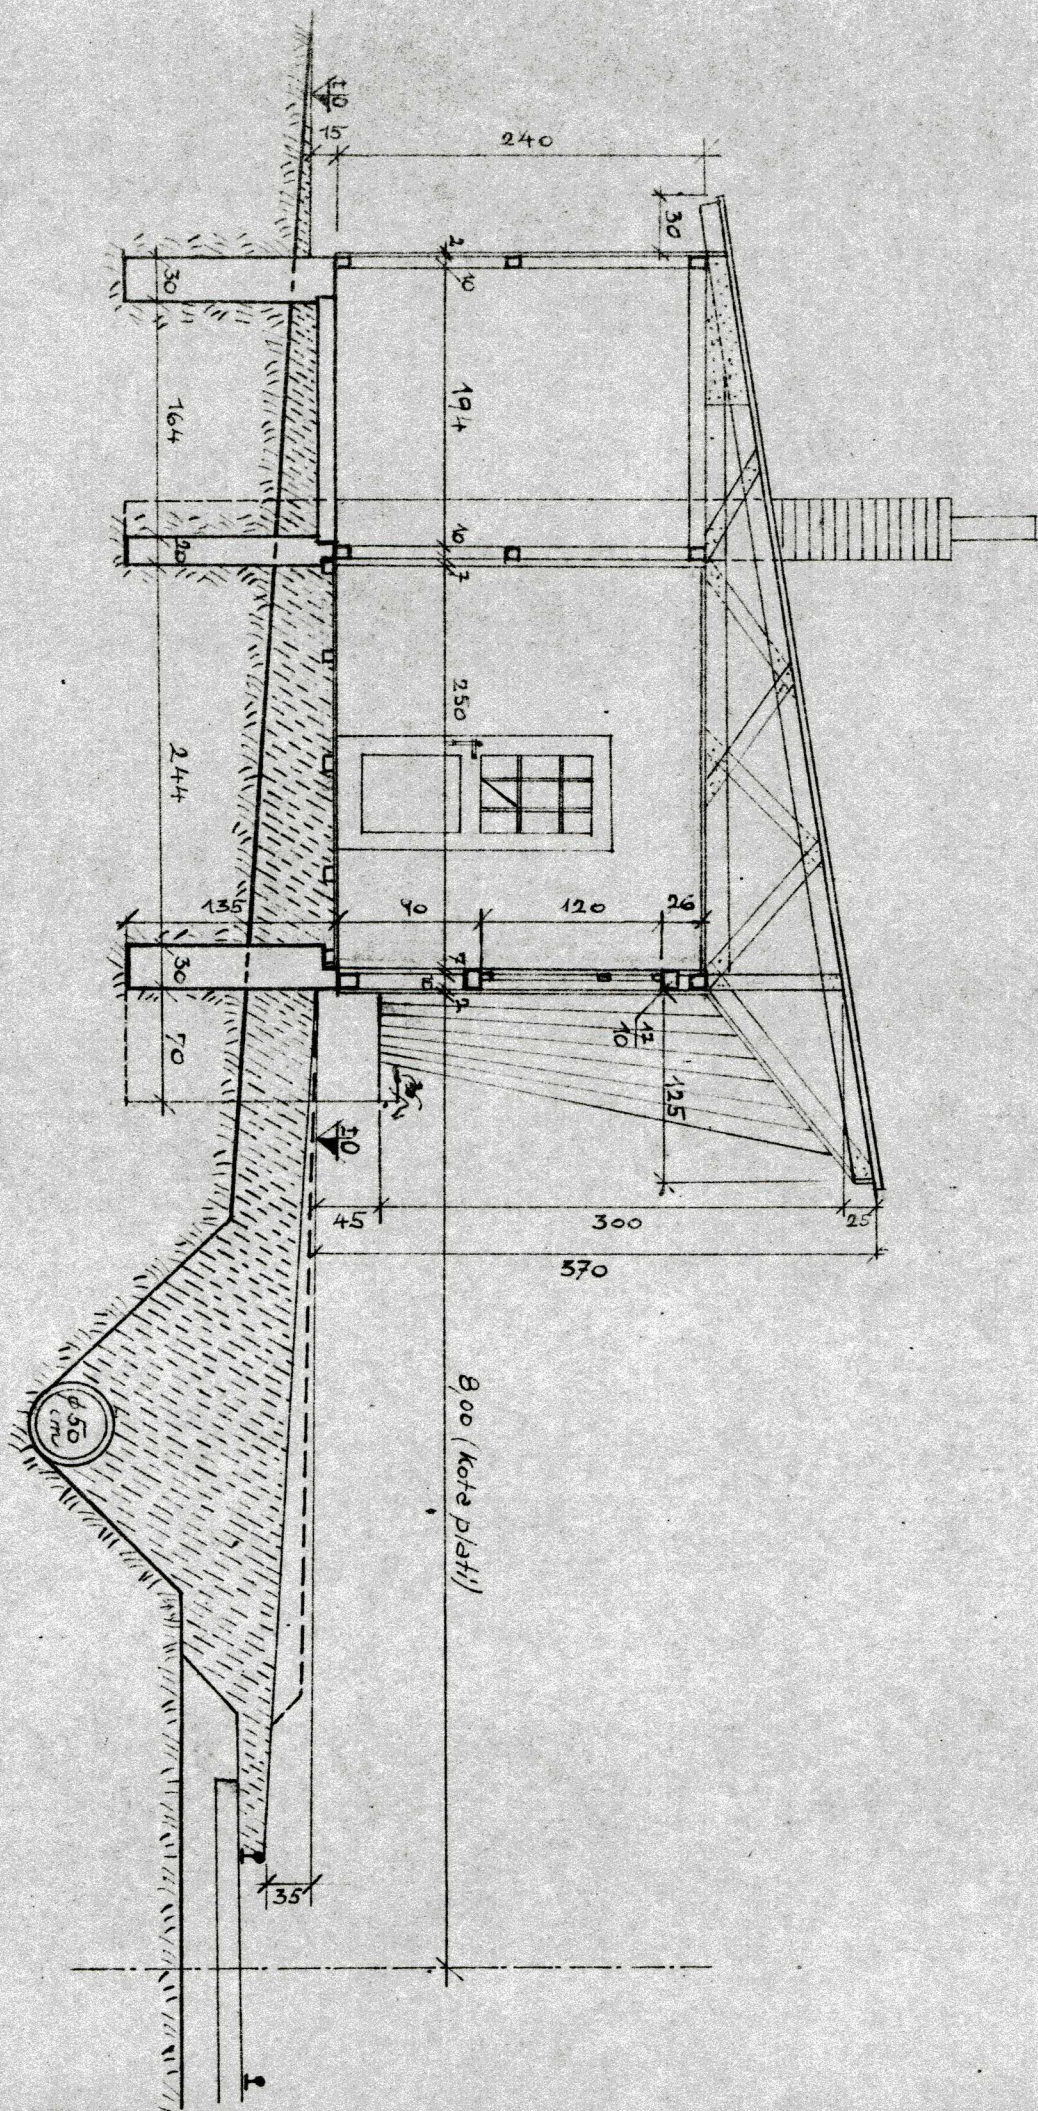

8,00 (kote platí)

Legenda místností:

OP01	Čekárna 1	10,12 m2
OP02	Čekárna 2	11,80 m2
OP03	Skladishťe	4,26 m2
OP04	Služební místnost	5,13 m2

