



PŮDORYS PŘÍSTŘEŠKU (LEŽÍCÍ V 2. KOLEJE) M 1:50

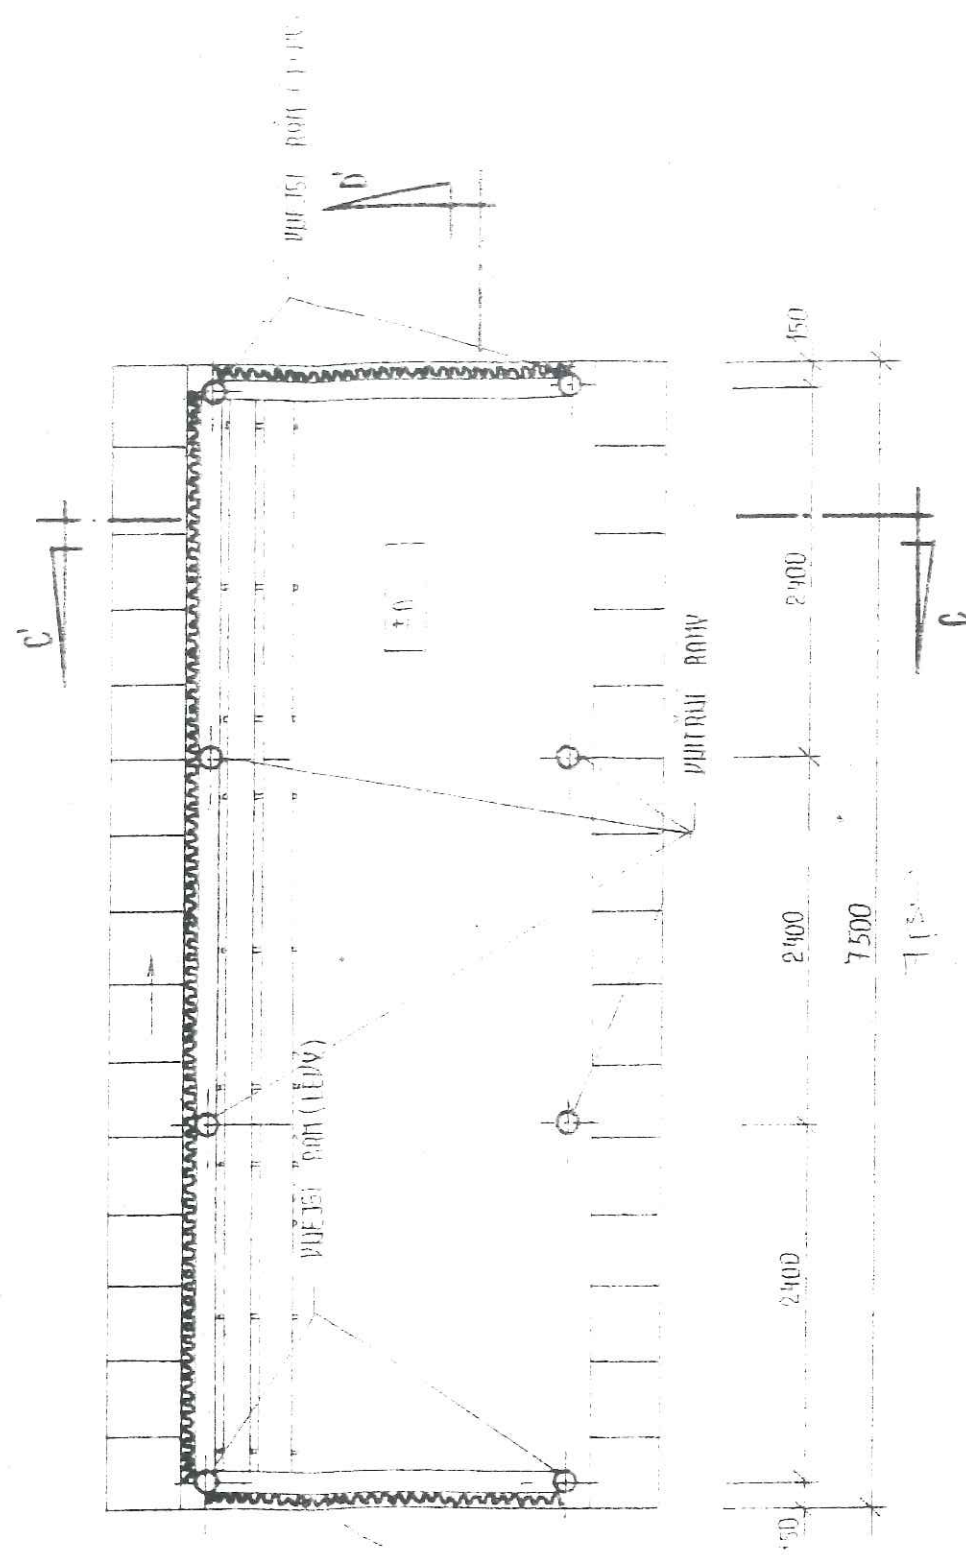

PŮDORYS ZÁKLADU M 1:50

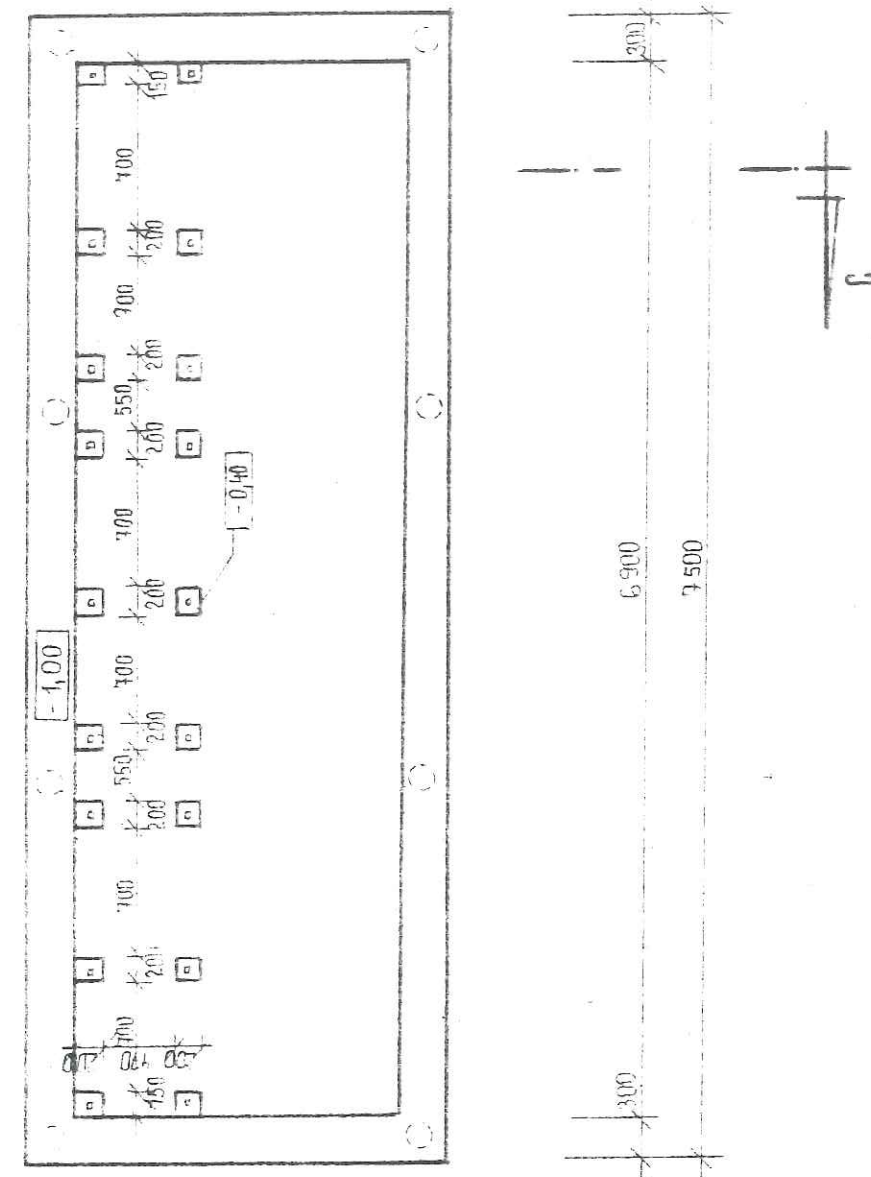

LESKOVEC ZASÍŤKA  
PŘÍSTŘEŠEK PRO CESTUJÍCÍ  
V KOLESE 2