




POHLED OD KOLEJIŠTĚ

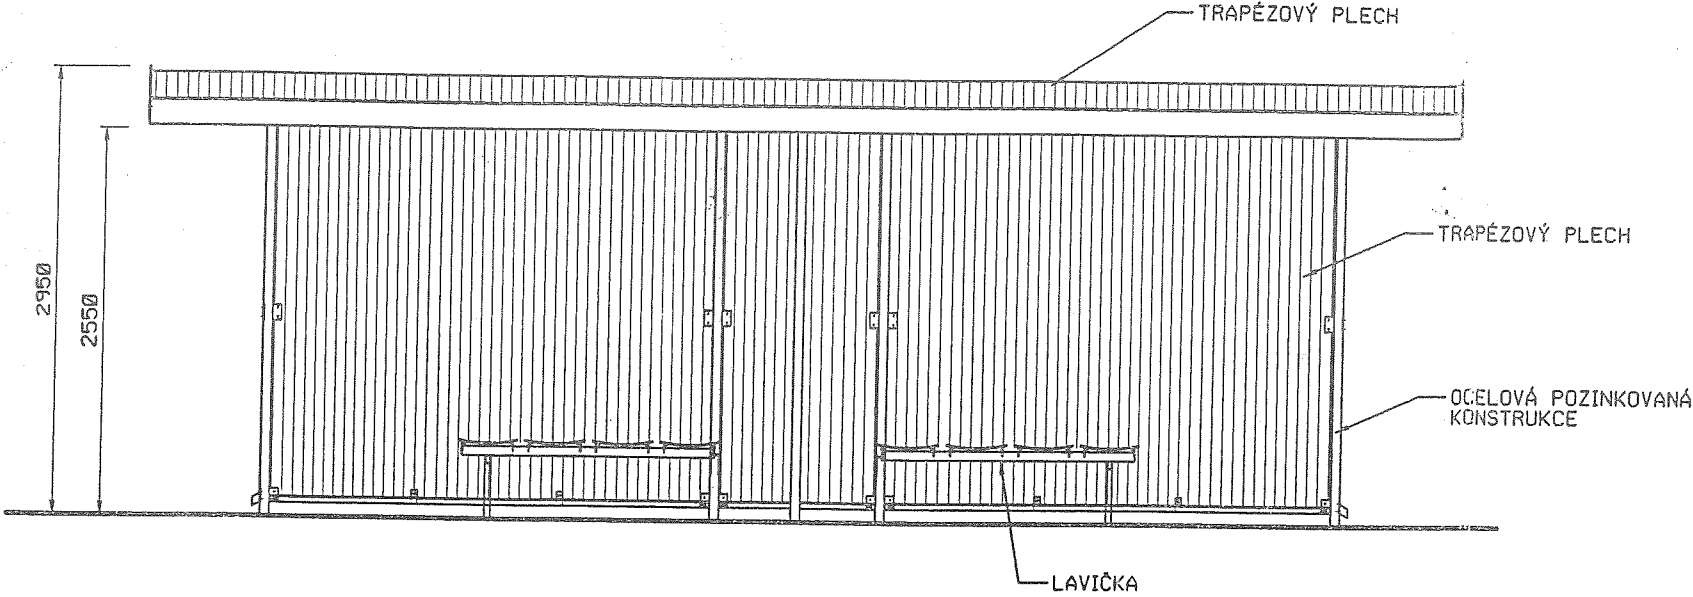

POHLED BOČNÍ

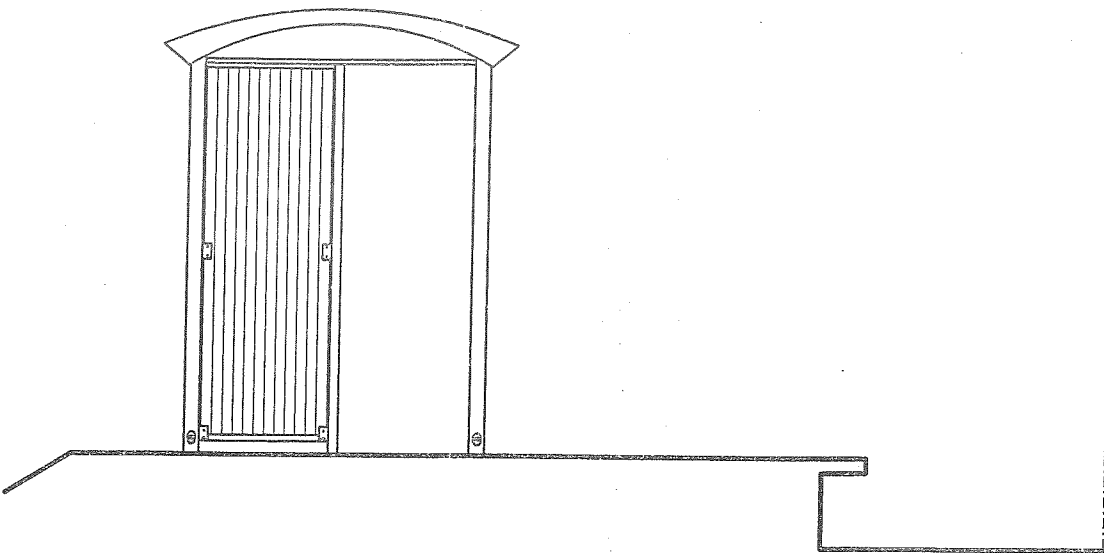

PŮDORYS

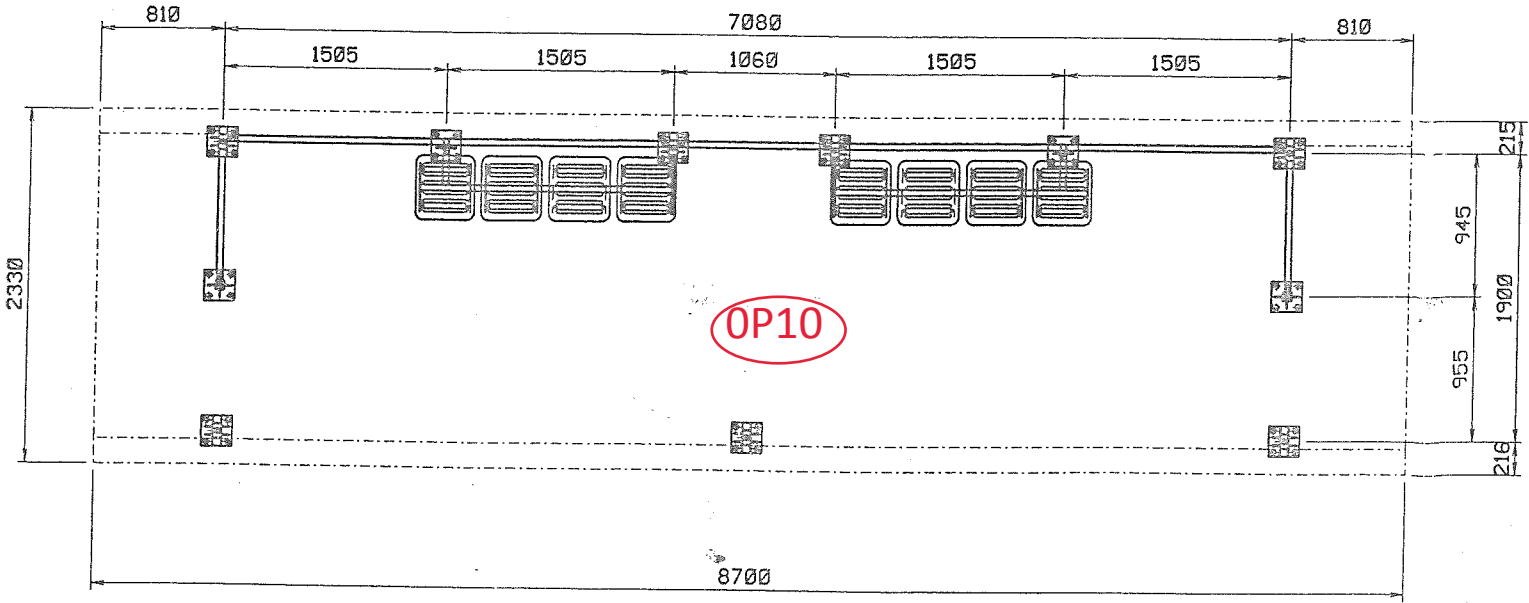


Legenda místností:
OP10 Přístřešek pro cestující 13,45 m2

DOKUMENTACE DLE
SKUTEČNÉHO STAVU
DATUM: 18 -12- 2002

vypracoval: Ing.Graubner	kreslil: Ing.Graubner	kontroloval: J.Holík	Cité	
kraj: Olomoucký				
objednatel: ČD s.o., DDC o.z., Stavební správa Olomouc			formát:	2xA4
ČD, DDC - PŘÍSTŘEŠKY PRO CESTUJÍCÍ ZAST. OLOMOUC - ODRLICE			datum:	12/2002
			účel:	skutečný stav
POHLEDY, PŮDORYS			čís. zakázky:	
			měřítko:	přil.: 04
			1:50	

ZAST. OLOMOUC - ODRLICE, PŘÍSTŘEŠEK
PŮDORYS ZÁKLADŮ PŘÍSTŘEŠKU 1 : 50

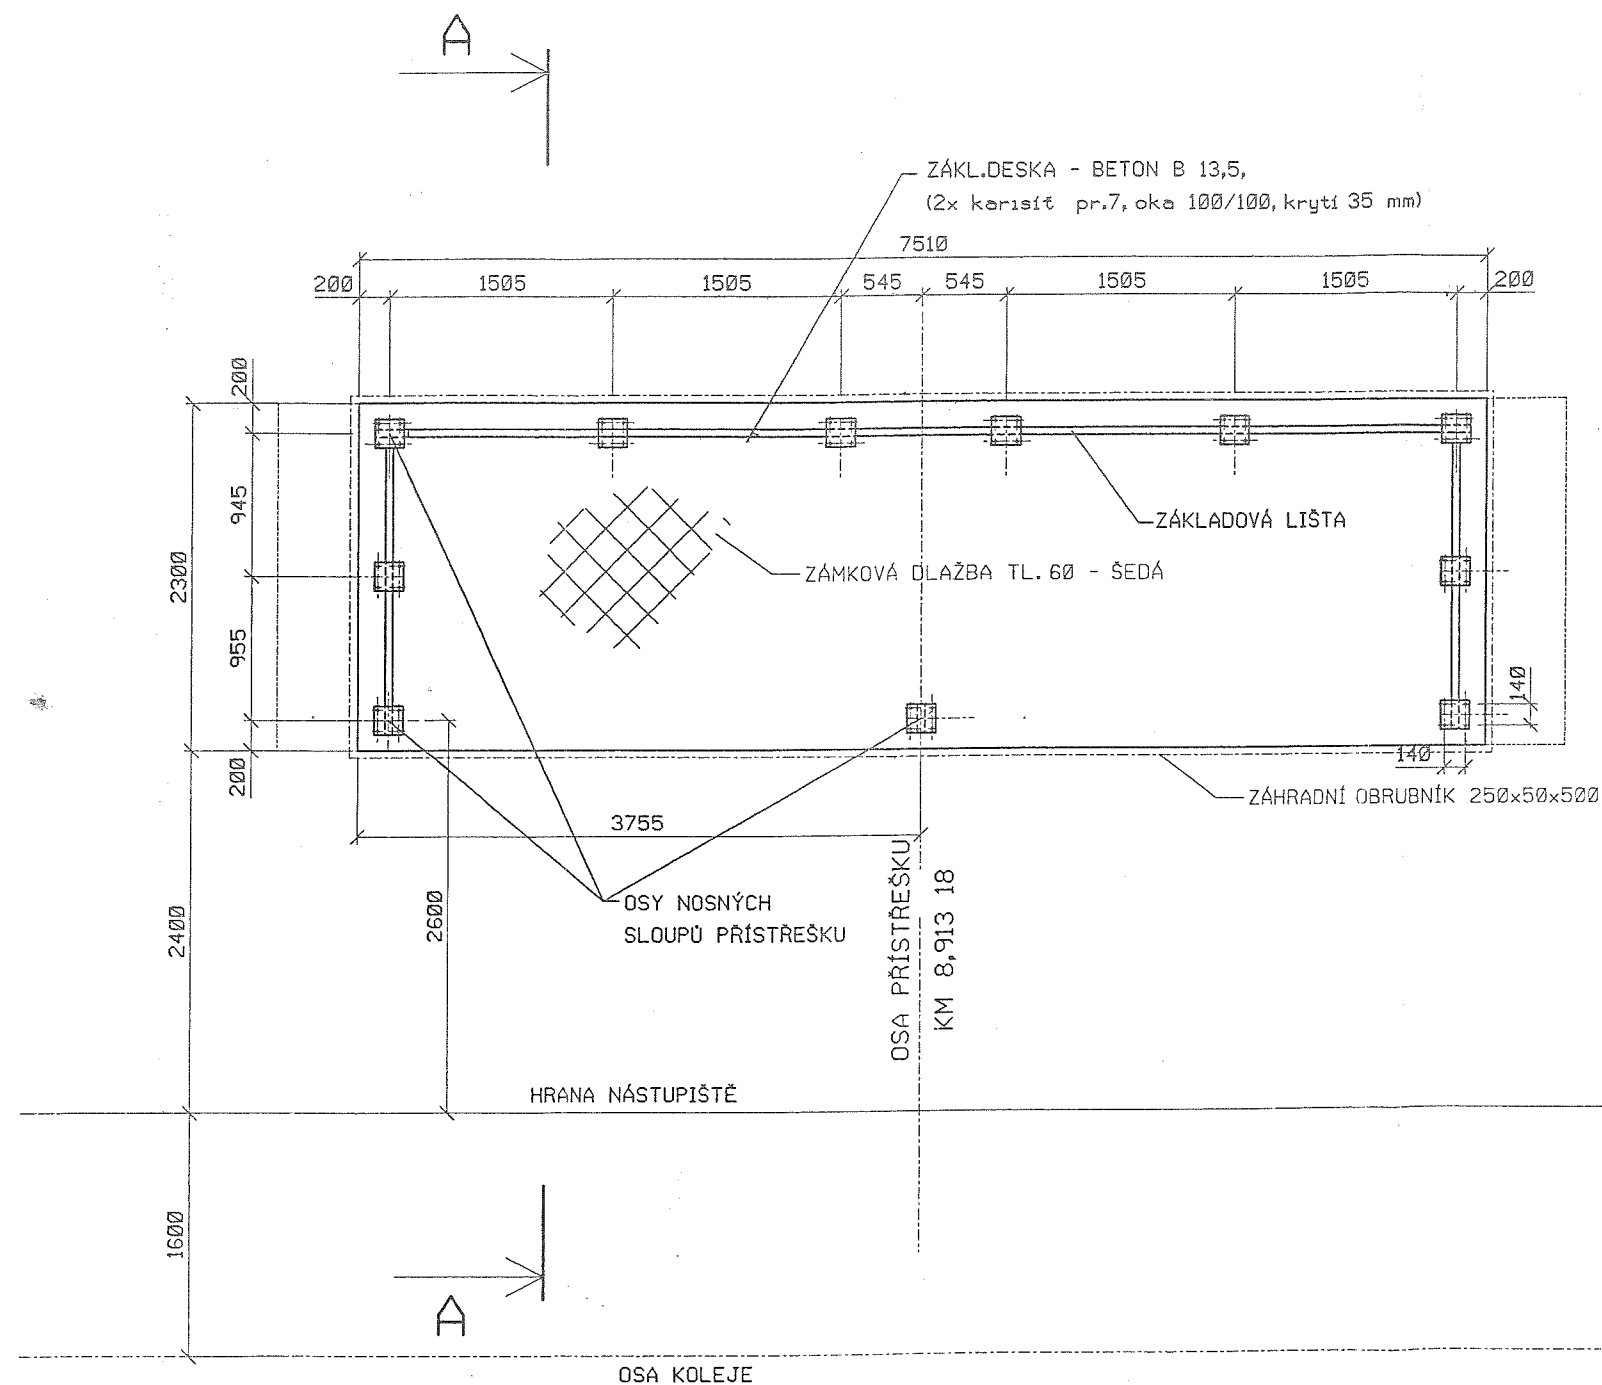

vypracoval: Ing.Graubner	kreslil: Ing.Graubner	kontroloval: J.Holík	Cité	
kraj: Olomoucký				
objednatel: ČD s.o., DDC o.z., Stavební správa Olomouc			formát:	2xA4
ČD, DDC - PŘÍSTŘEŠKY PRO CESTUJÍCÍ ZAST. OLOMOUC - ODRLICE			datum:	12/2002
			účel:	skutečný stav
PŮDORYS ZÁKLADŮ PŘÍSTŘEŠKU			čís. zakázky:	
			měřítko:	přil.: 02
			1:50	